

GEOTEAM





2390

Industribygg

Östensjöv. 19

SO:G1



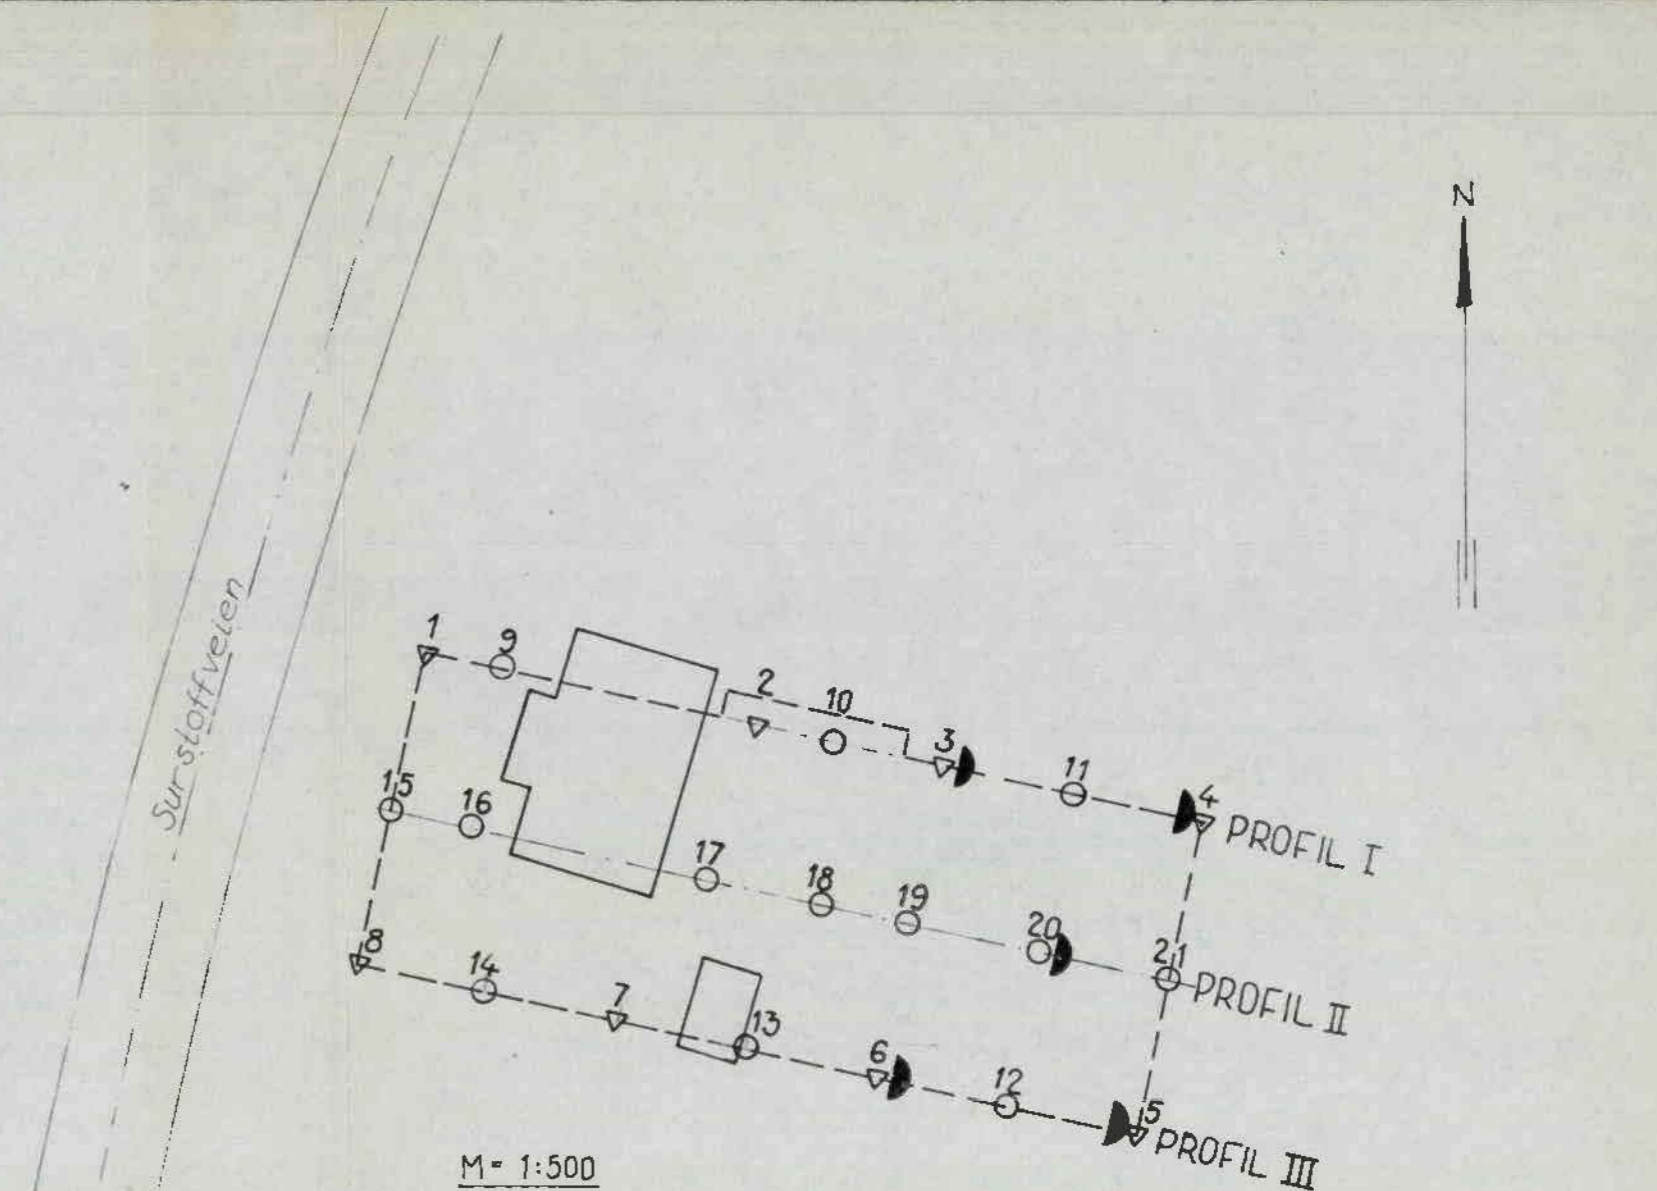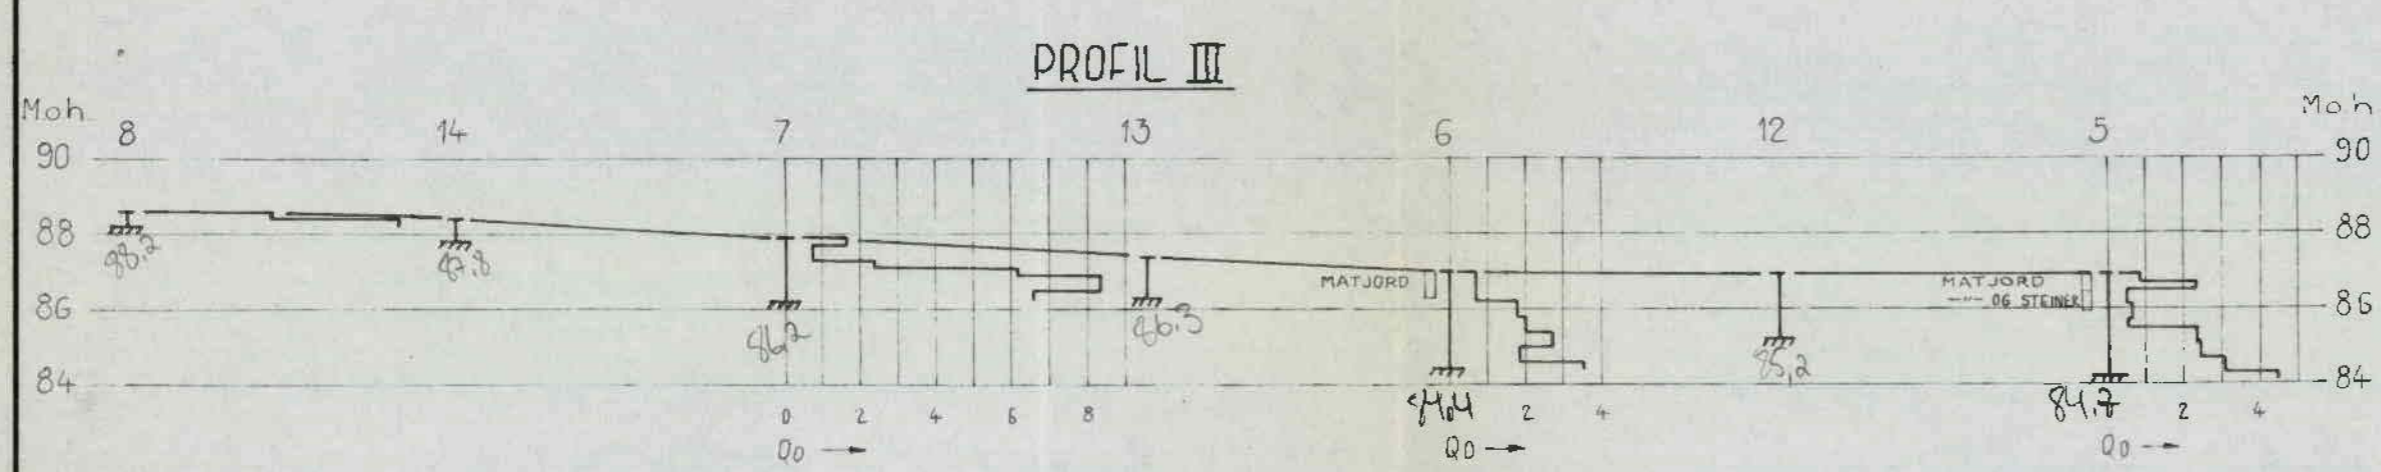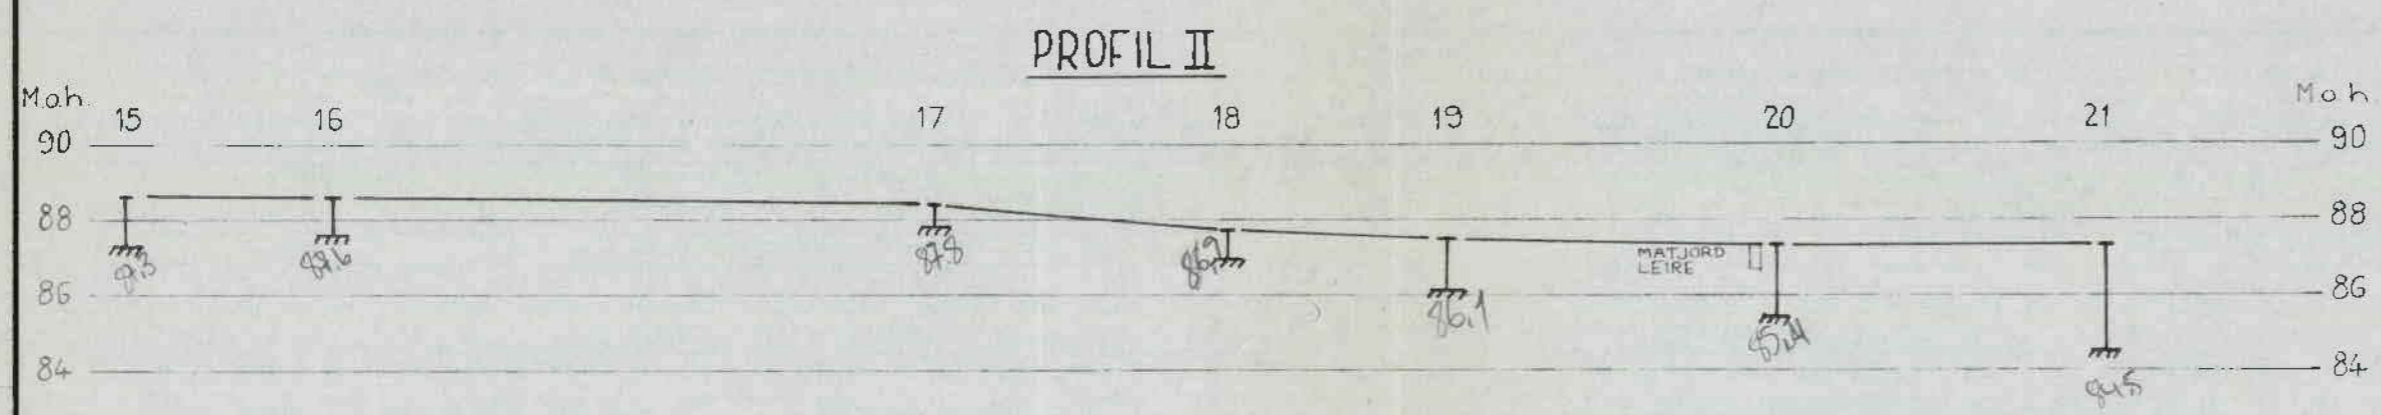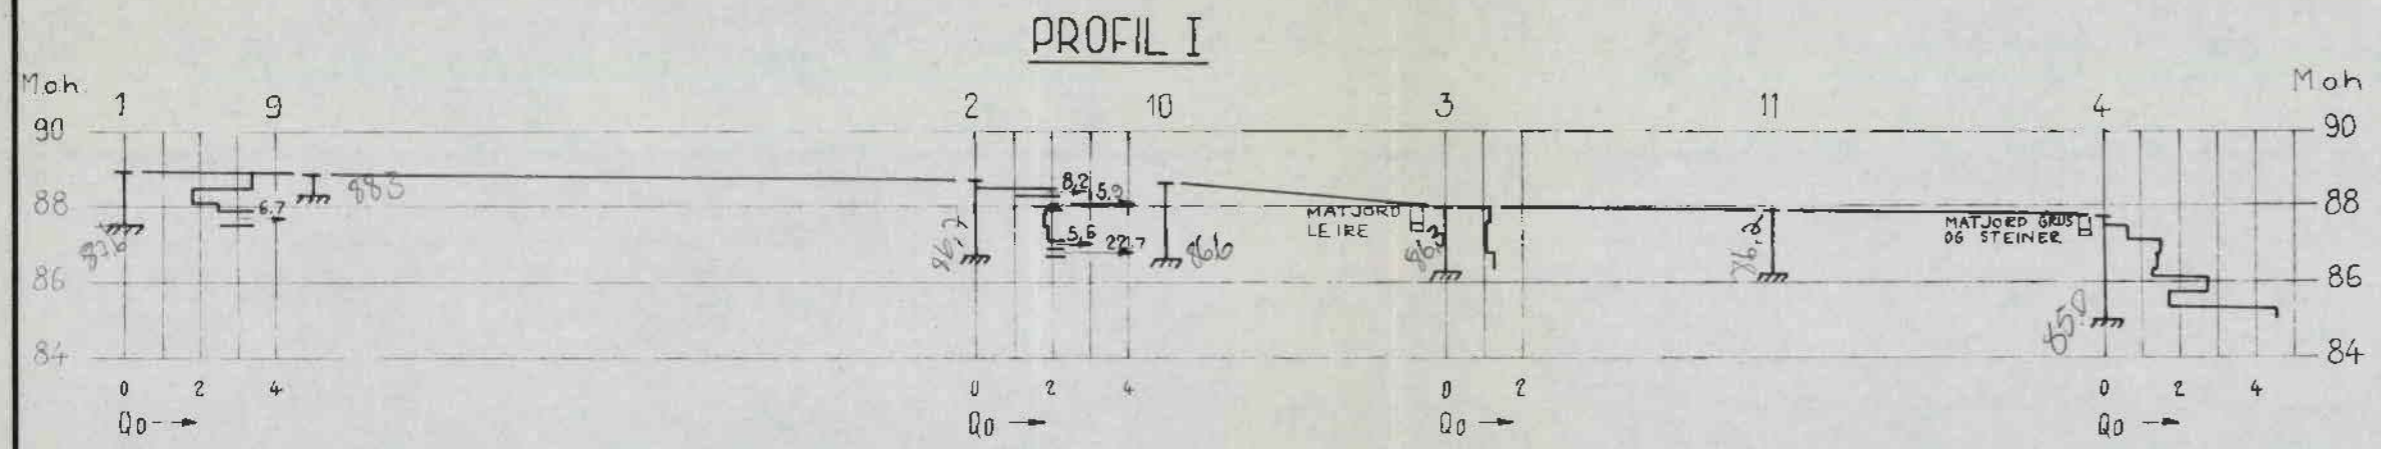

c					
b					
a					
Rev.	Dato	Sign.			
Byggherre:					
Anlegg: INDUSTRIBYGG					
Sted: ØSTENSJØVEIEN 19.					
SITUASJONSPLAN OG PROFILER			Målestokk	Målt	LP Jan -68
			1:500	Beregn.	
			1:200	Tegn.	A.B 24 jan -68
			Kfr.		
A/S SIVILINGENIØR O. KJØLSETH				Tegn. nr. 2390--1	
KIRKEVN. 71 — HASLUM — TLF. 53 15 80					