


SO:CS II

OSLO KOMMUNE
 GEOTEKNISK KONSULENTS KONTOR
 VINGEBORING
 Sted: Tankskipsutstikker

Hull: 34 Bilag: 1
 Nivå: -25.2 Oppdr.: R-768 del I
 Ving: 65-130 Dato: Nov. 66

Merknad	Dybde	Skjærfasthet t/m^2									Sensitivitet
		1	2	3	4	5	6	7	8	9	
STEIN-GRUS		201U									
LEIRE	5										3
											1
											2
											3
											4
											3
											3
											3
											5
											3
											3
Boret stopper mot hardt lag	10										4

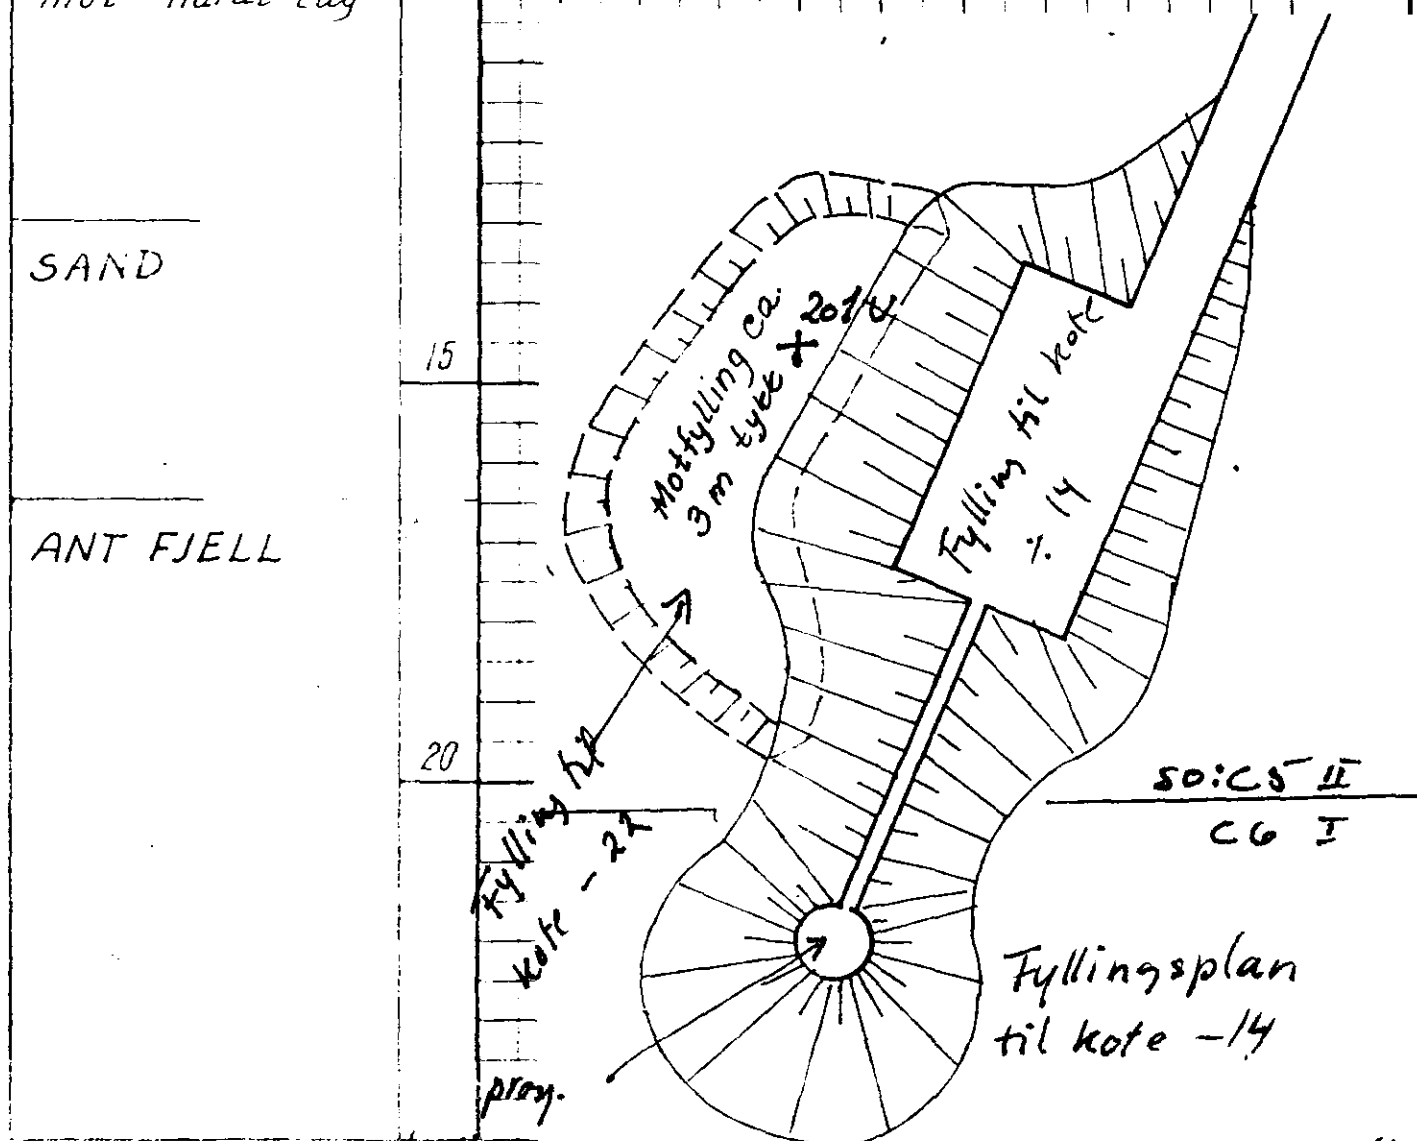

fylling til kote -25

Se også NOTISy: 6776