

*NO: A2⁵. B2¹⁵


636

Staffeldsqt. 1

Grundboringskart for Staffeldsgt. nr. 1.

Bl. 636

M. 1:200.

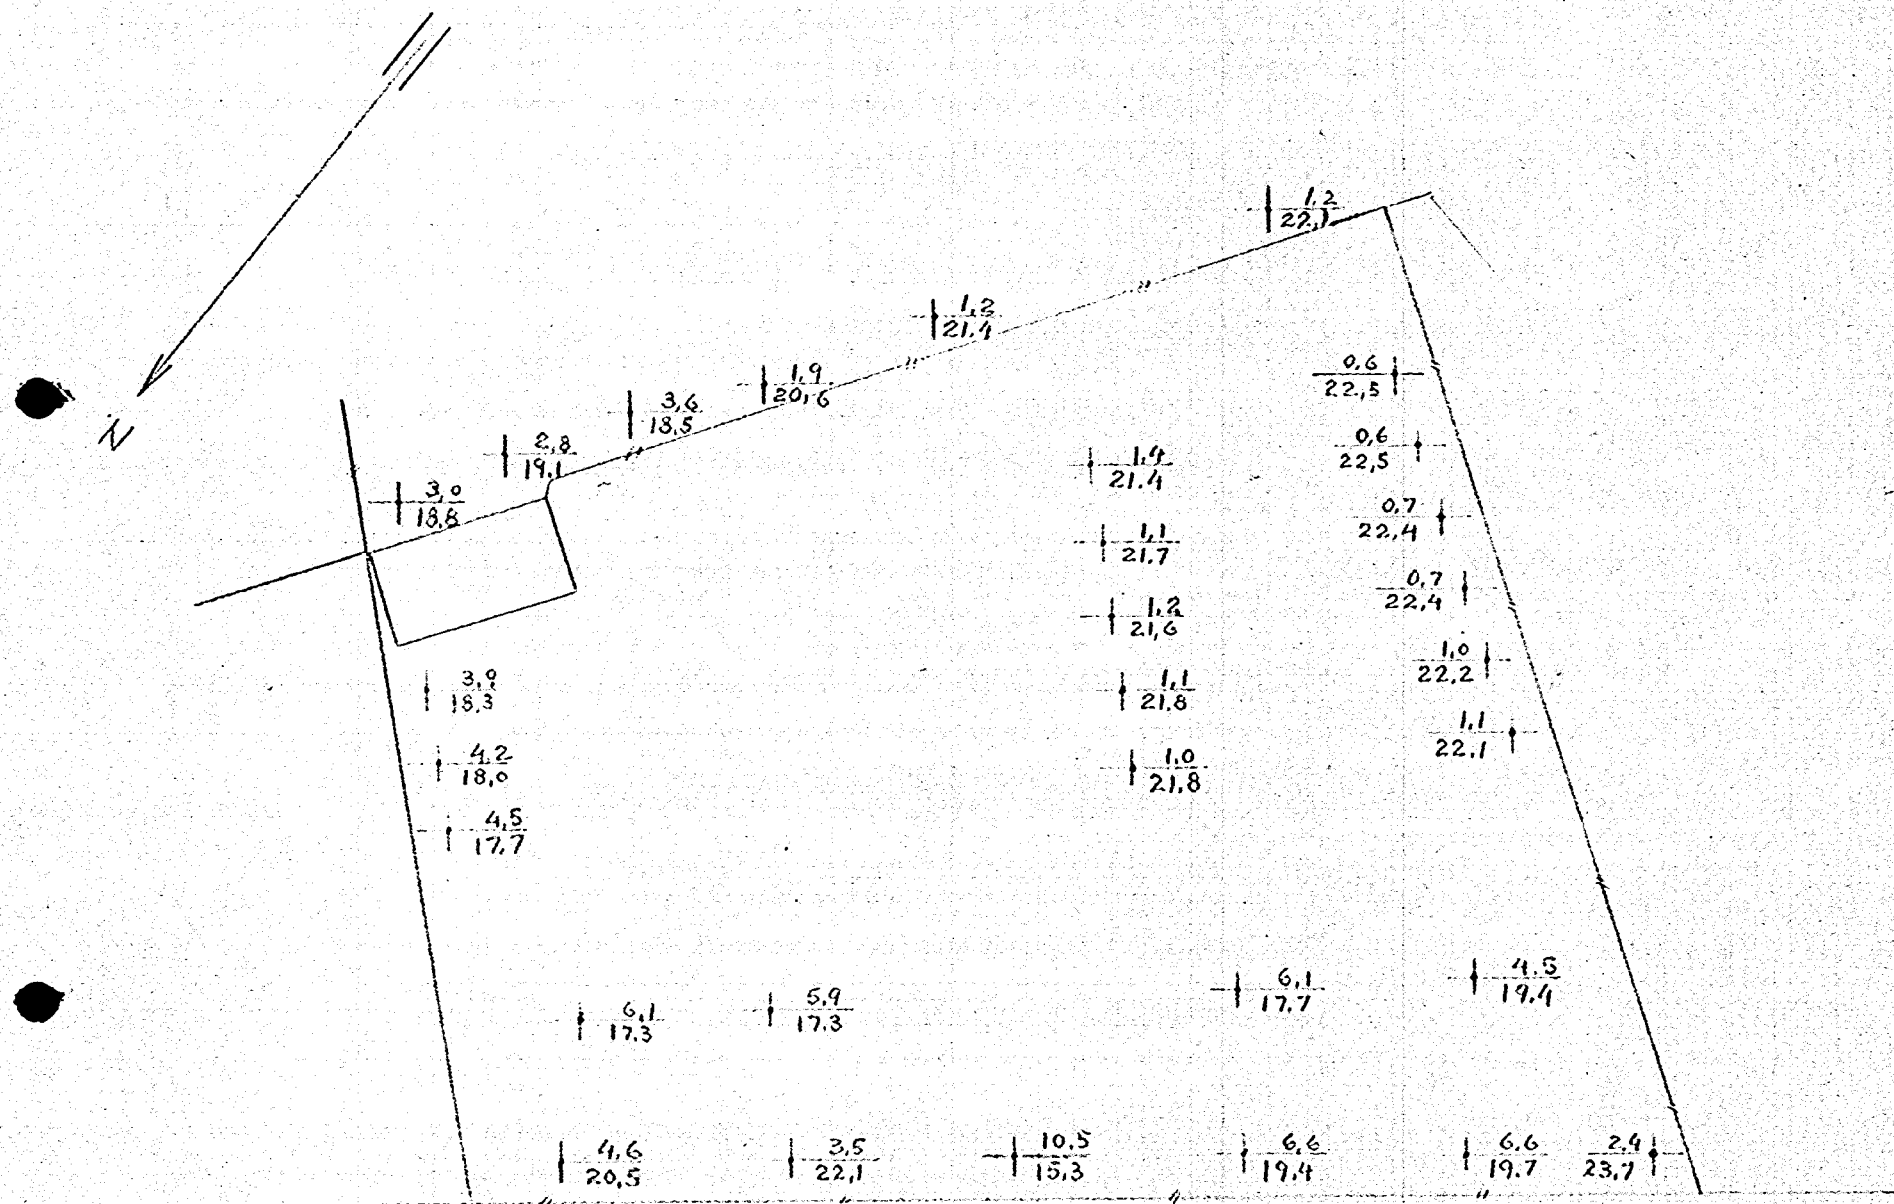

STAFFELDS GATE

Forklaring:

3.6 boringens dybde i meter fra terrenng
 18.5 kotehøide for antatt fjeld
 Høidernes refererer sig til byens F.M.

Oslo, desbr. 1927.

Oscar Larsen.