
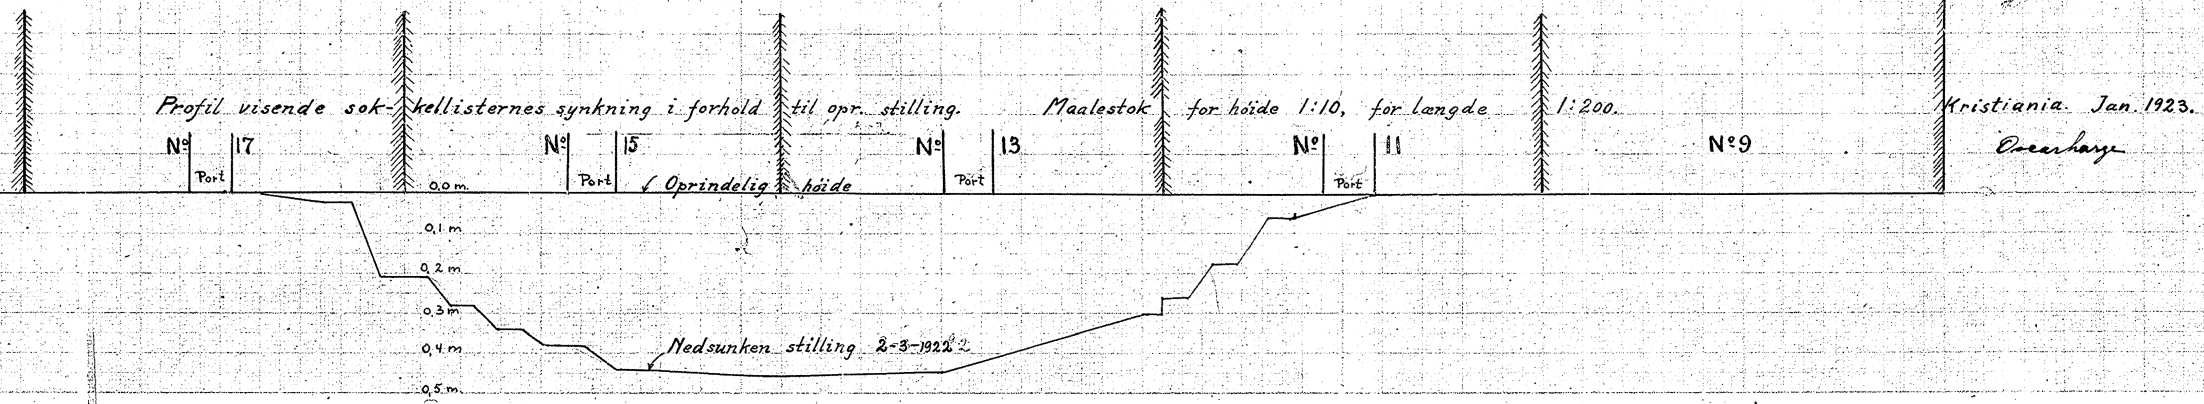


Profil langs husrækken i Welhavensgate. M. 1:200 for høide og længde.

visende forholdet mellem dybderne til fjeld og synkningernes størrelse. Alle tal i meter.

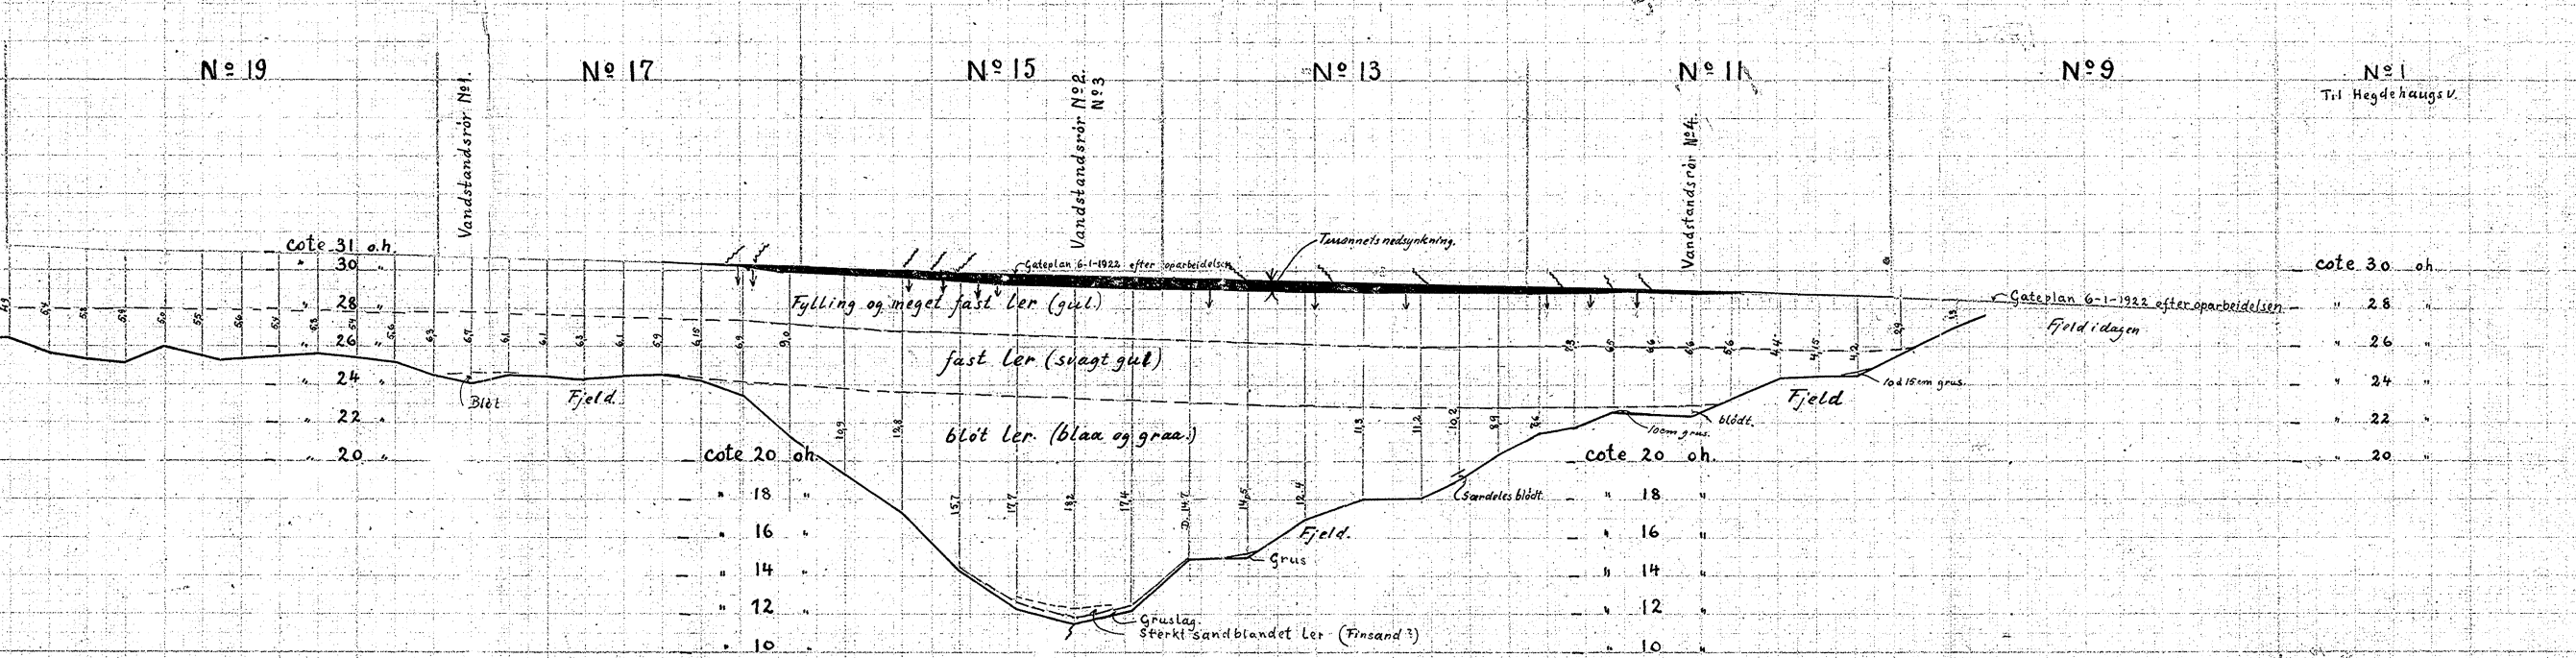

Large  
1923

NOA02