


\*NO: A2 II

175


Welhavensgt. 9-17  
(lengde profil)

visende forholdet mellem dybderne til fjeld og synkningernes størrelse. Alle tal i meter.

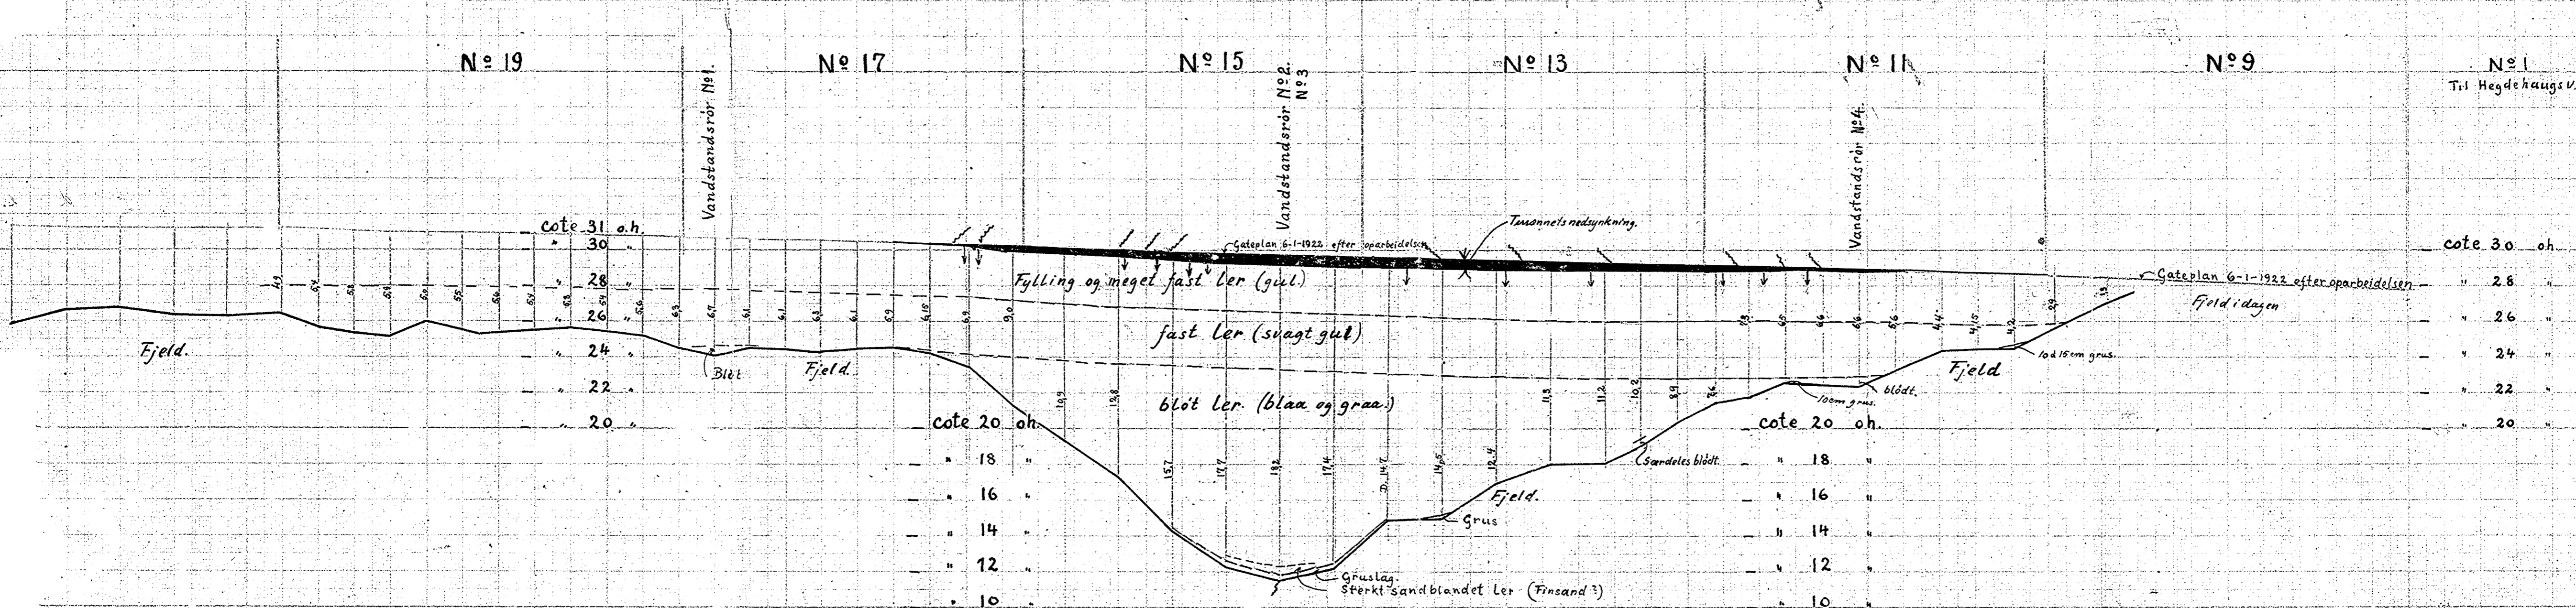

Profil visende sokkellisternes synkning i forhold til opr. stilling.

Maalestok for høide 1:10, for længde 1:200.

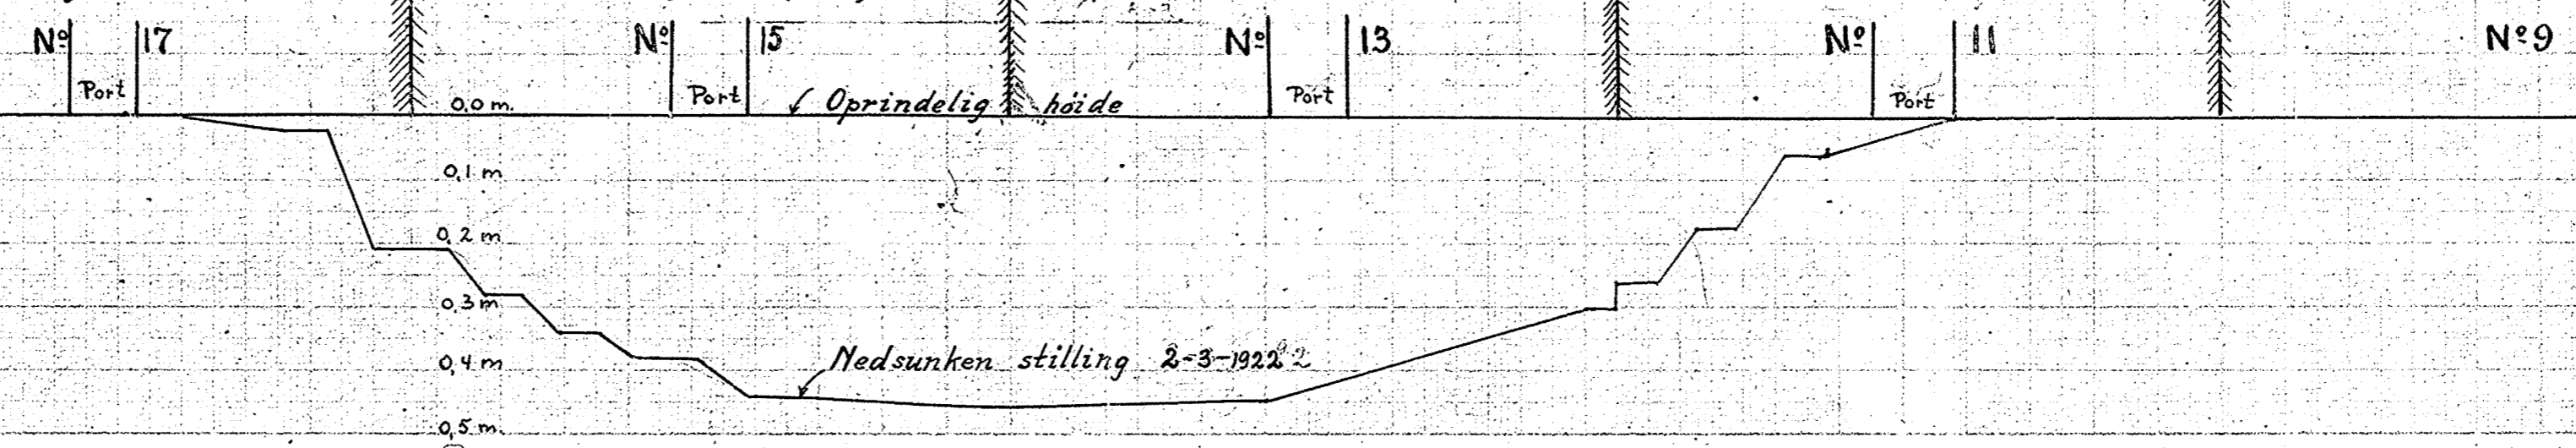

Kristiania. Jan. 1923.

Oscarhøye