


Haukelid

19/86

Brugata 14

NO: C 1 II

fr
28. mai

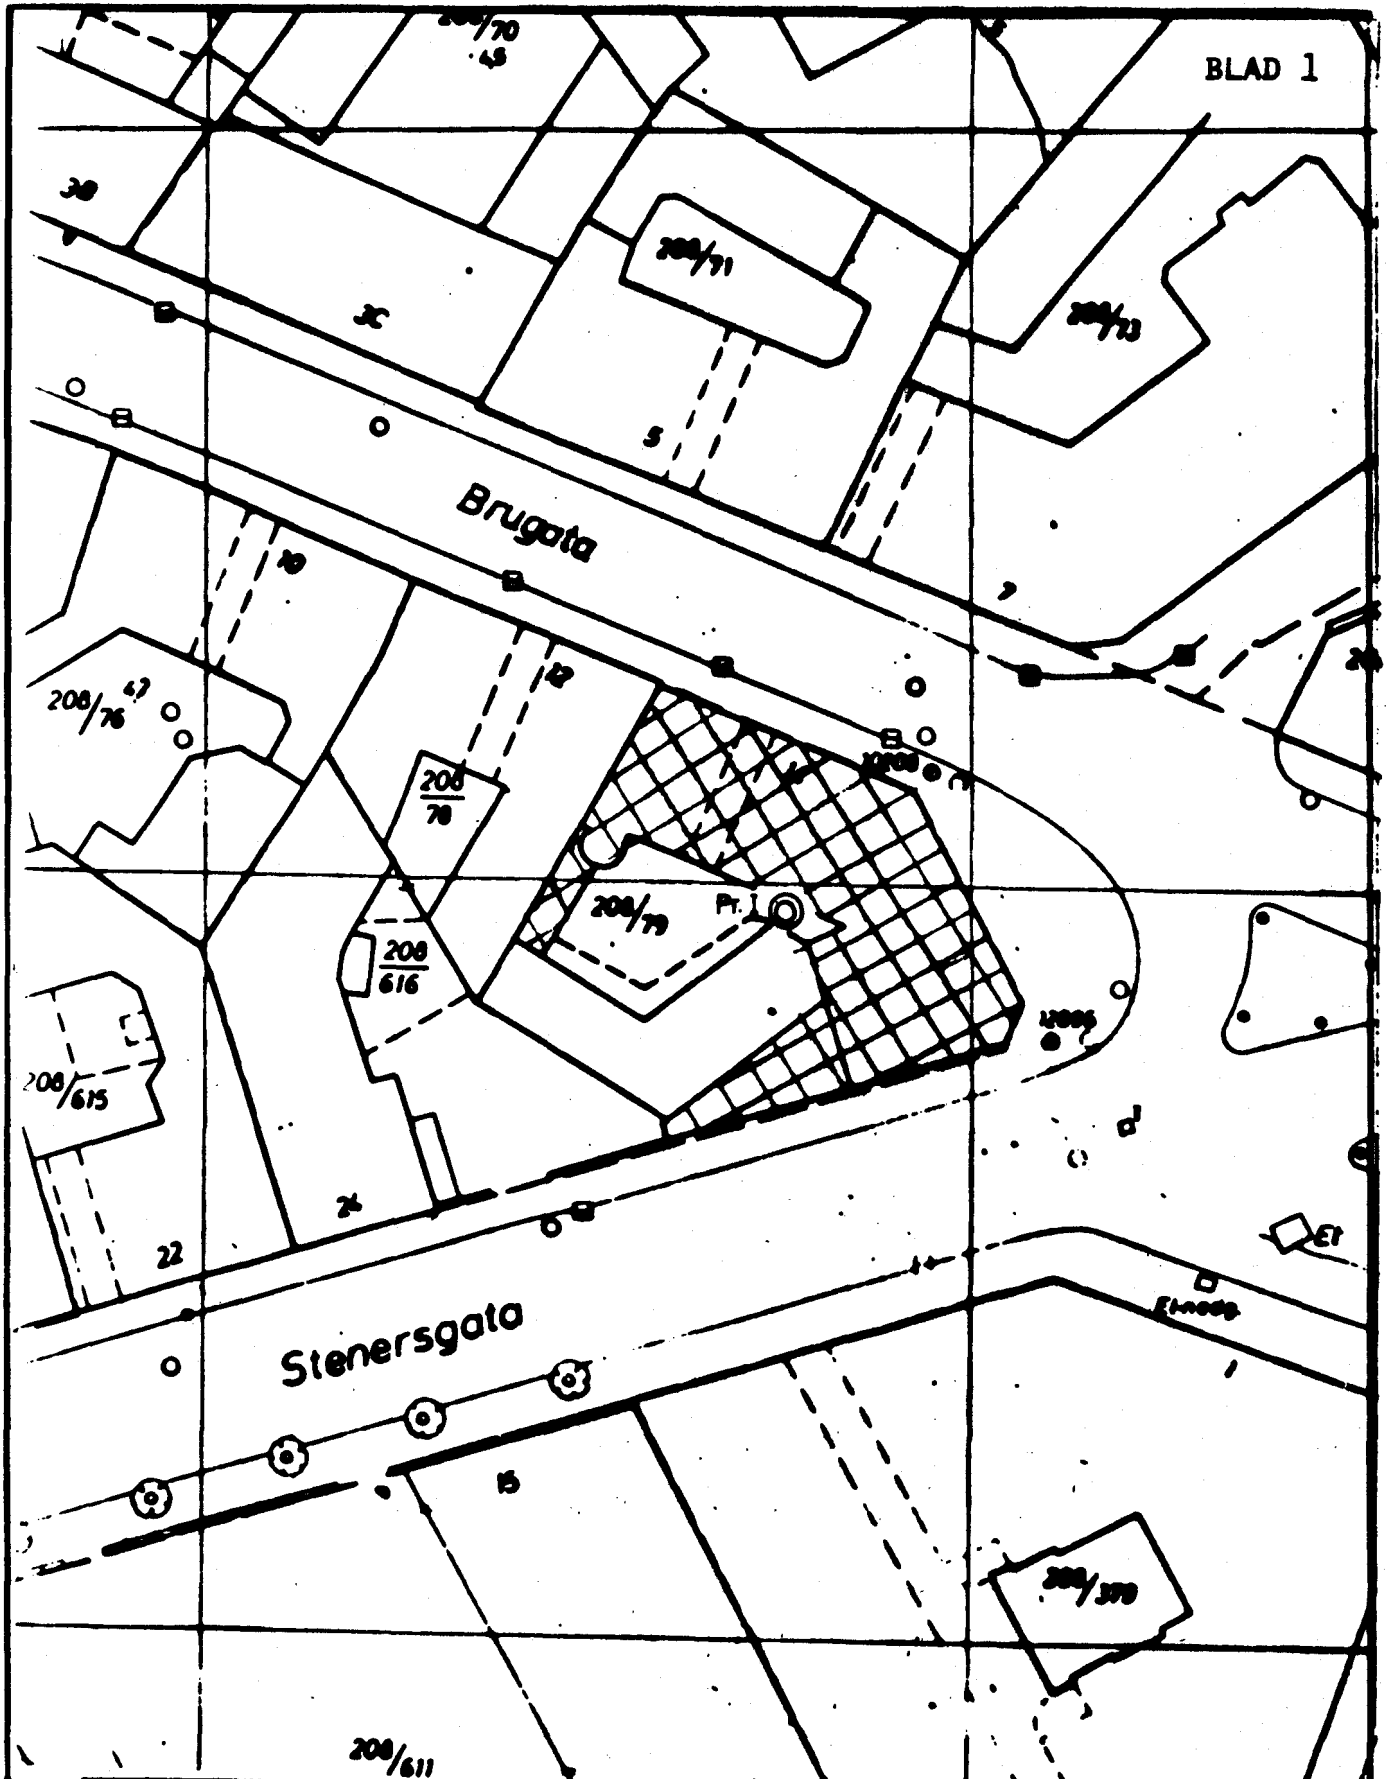

| | | | | | |
|------------|----------------|----------|-----------|--------------------------|-------|
| Dato | Konstr./Tegnet | Godkjent | Målestokk | BORPLAN | |
| 16.4.86. | O.M. | | 1 : 500 | | |
| BRUGATA 14 | | | | Ing. firma Haukelid & Co | |
| | | | | Hendelse: | 19/86 |