


Haukelid

9/87


Kristinelundvei 17

MV: B2I



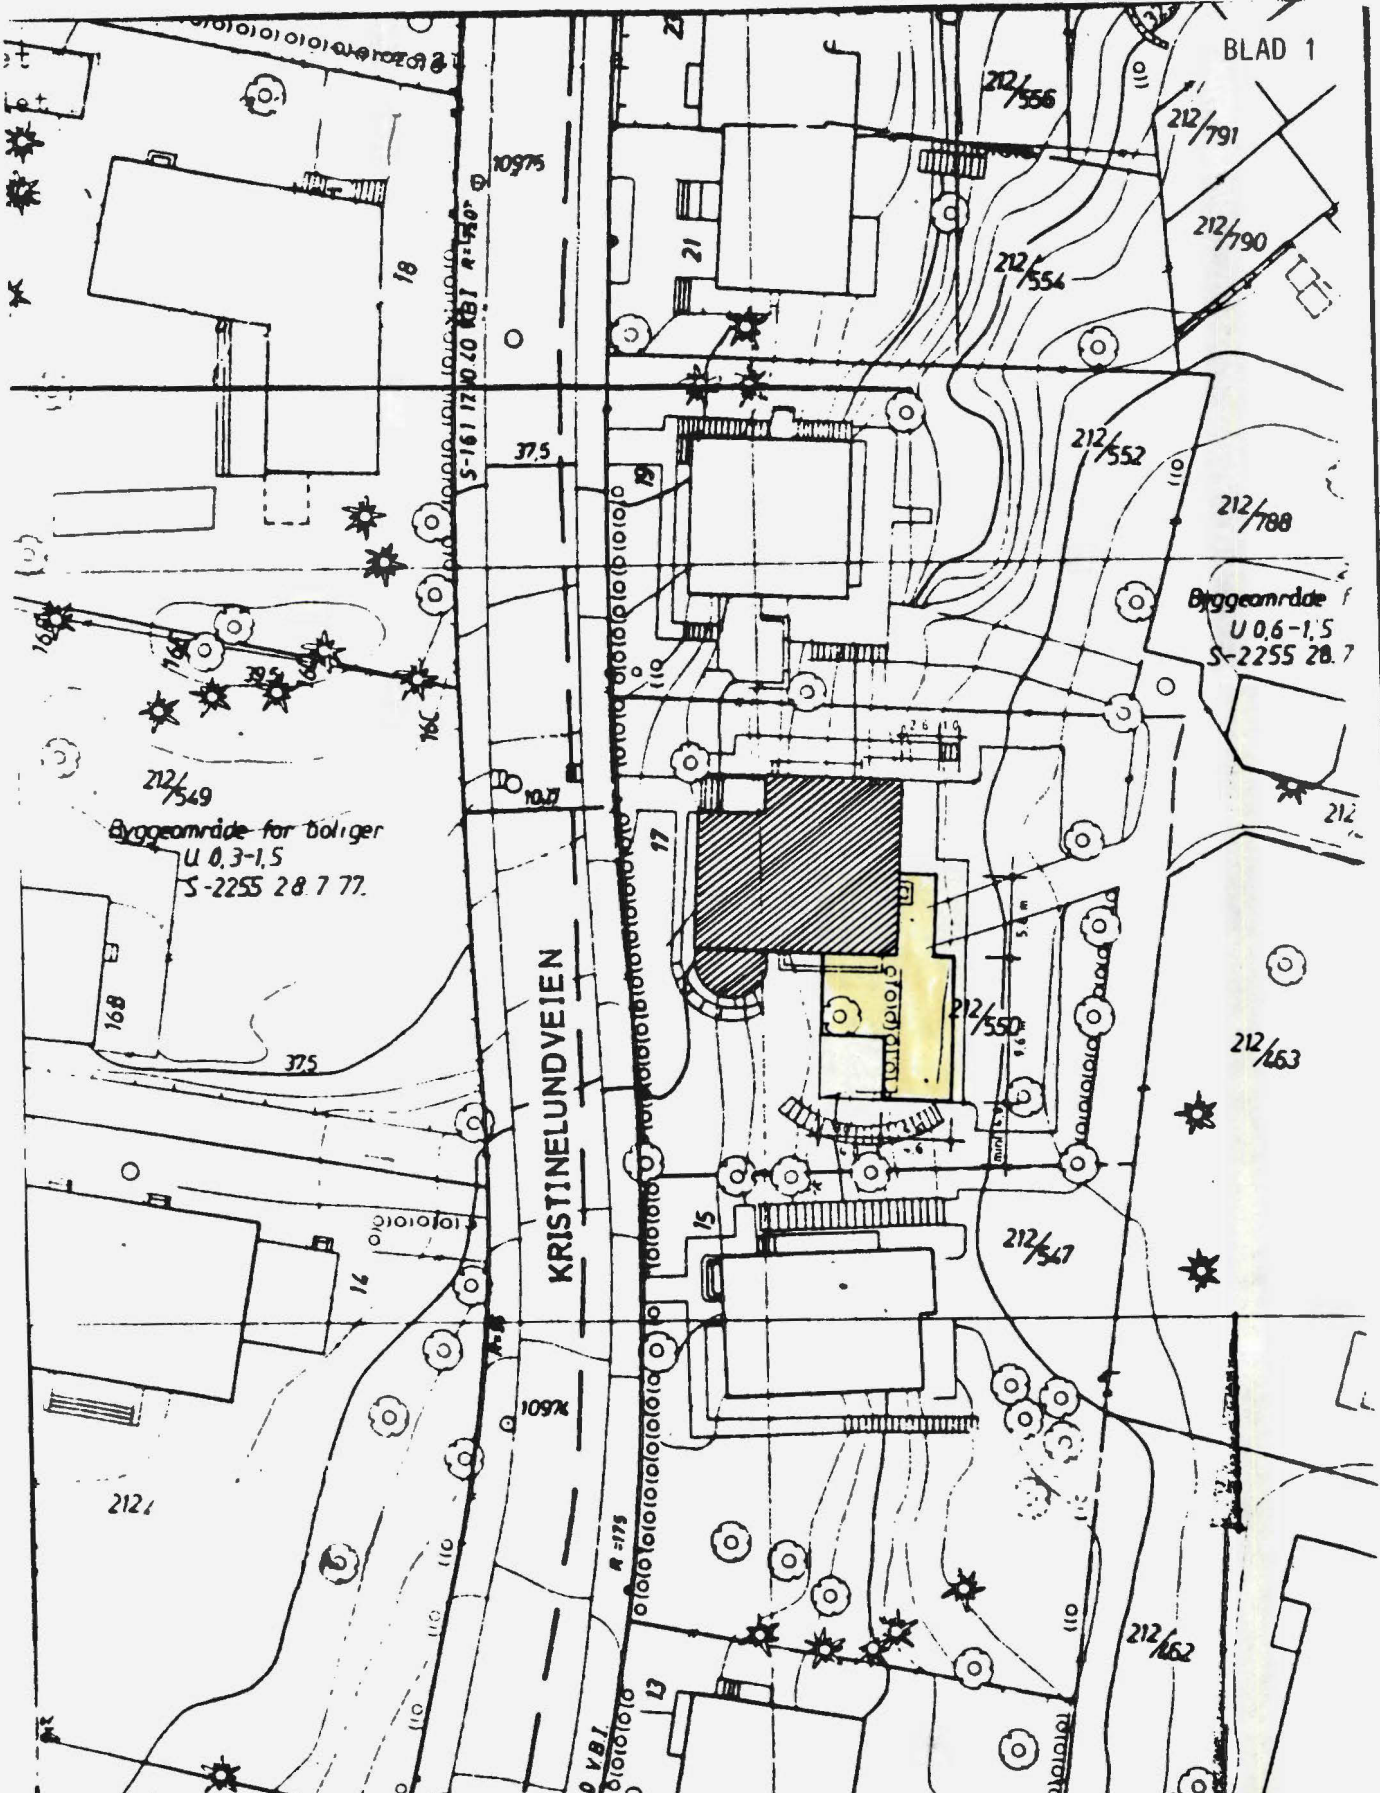


Dato	Konstr./Tegnet	Godkjert	Målestokk	SITUASJONSPLAN	
21.3.87.	O.M.		1 : 500		
KRISTINELUNDVEIEN 17				Ertattning for:	Ertattet av:
				Ing. firma Haukelid & S	
Henvisning: 9/87		Beregning:			

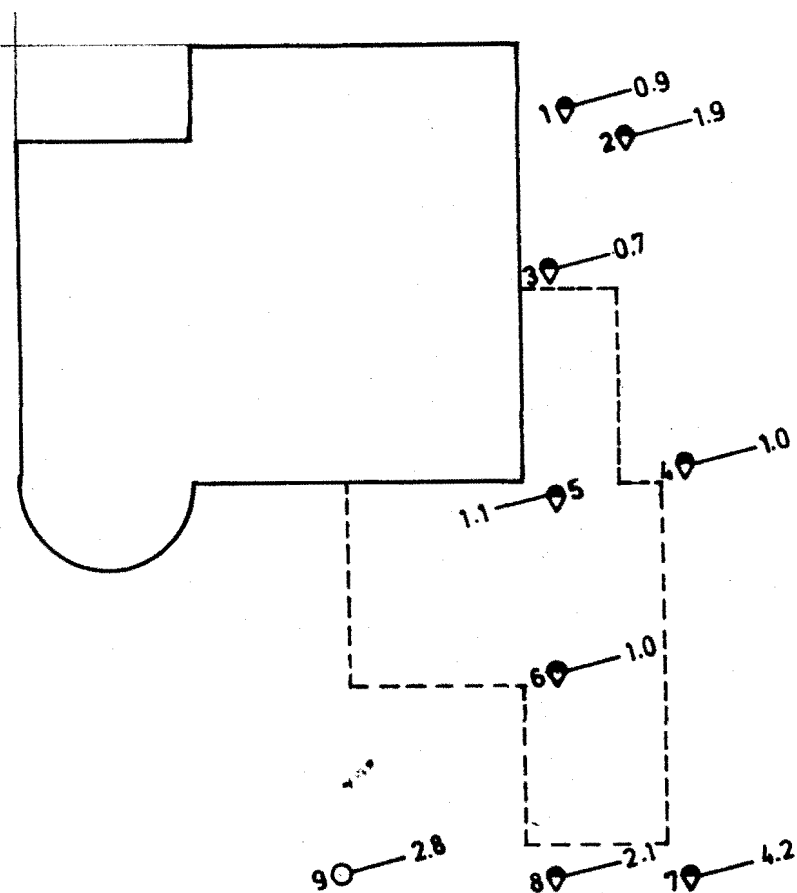

Dato	Konstr./Tegnet	Godkjent	Målestokk	BORPLAN	
21.3.87.	O.M.		1 : 200	Erstatning for:	Erstattet av:
KRISTINELUNDVEIEN 17				Ing. firma Haukelid & S	
Henvielse:	9/87	Beregning:			

Länge
von 1925
Kant 43

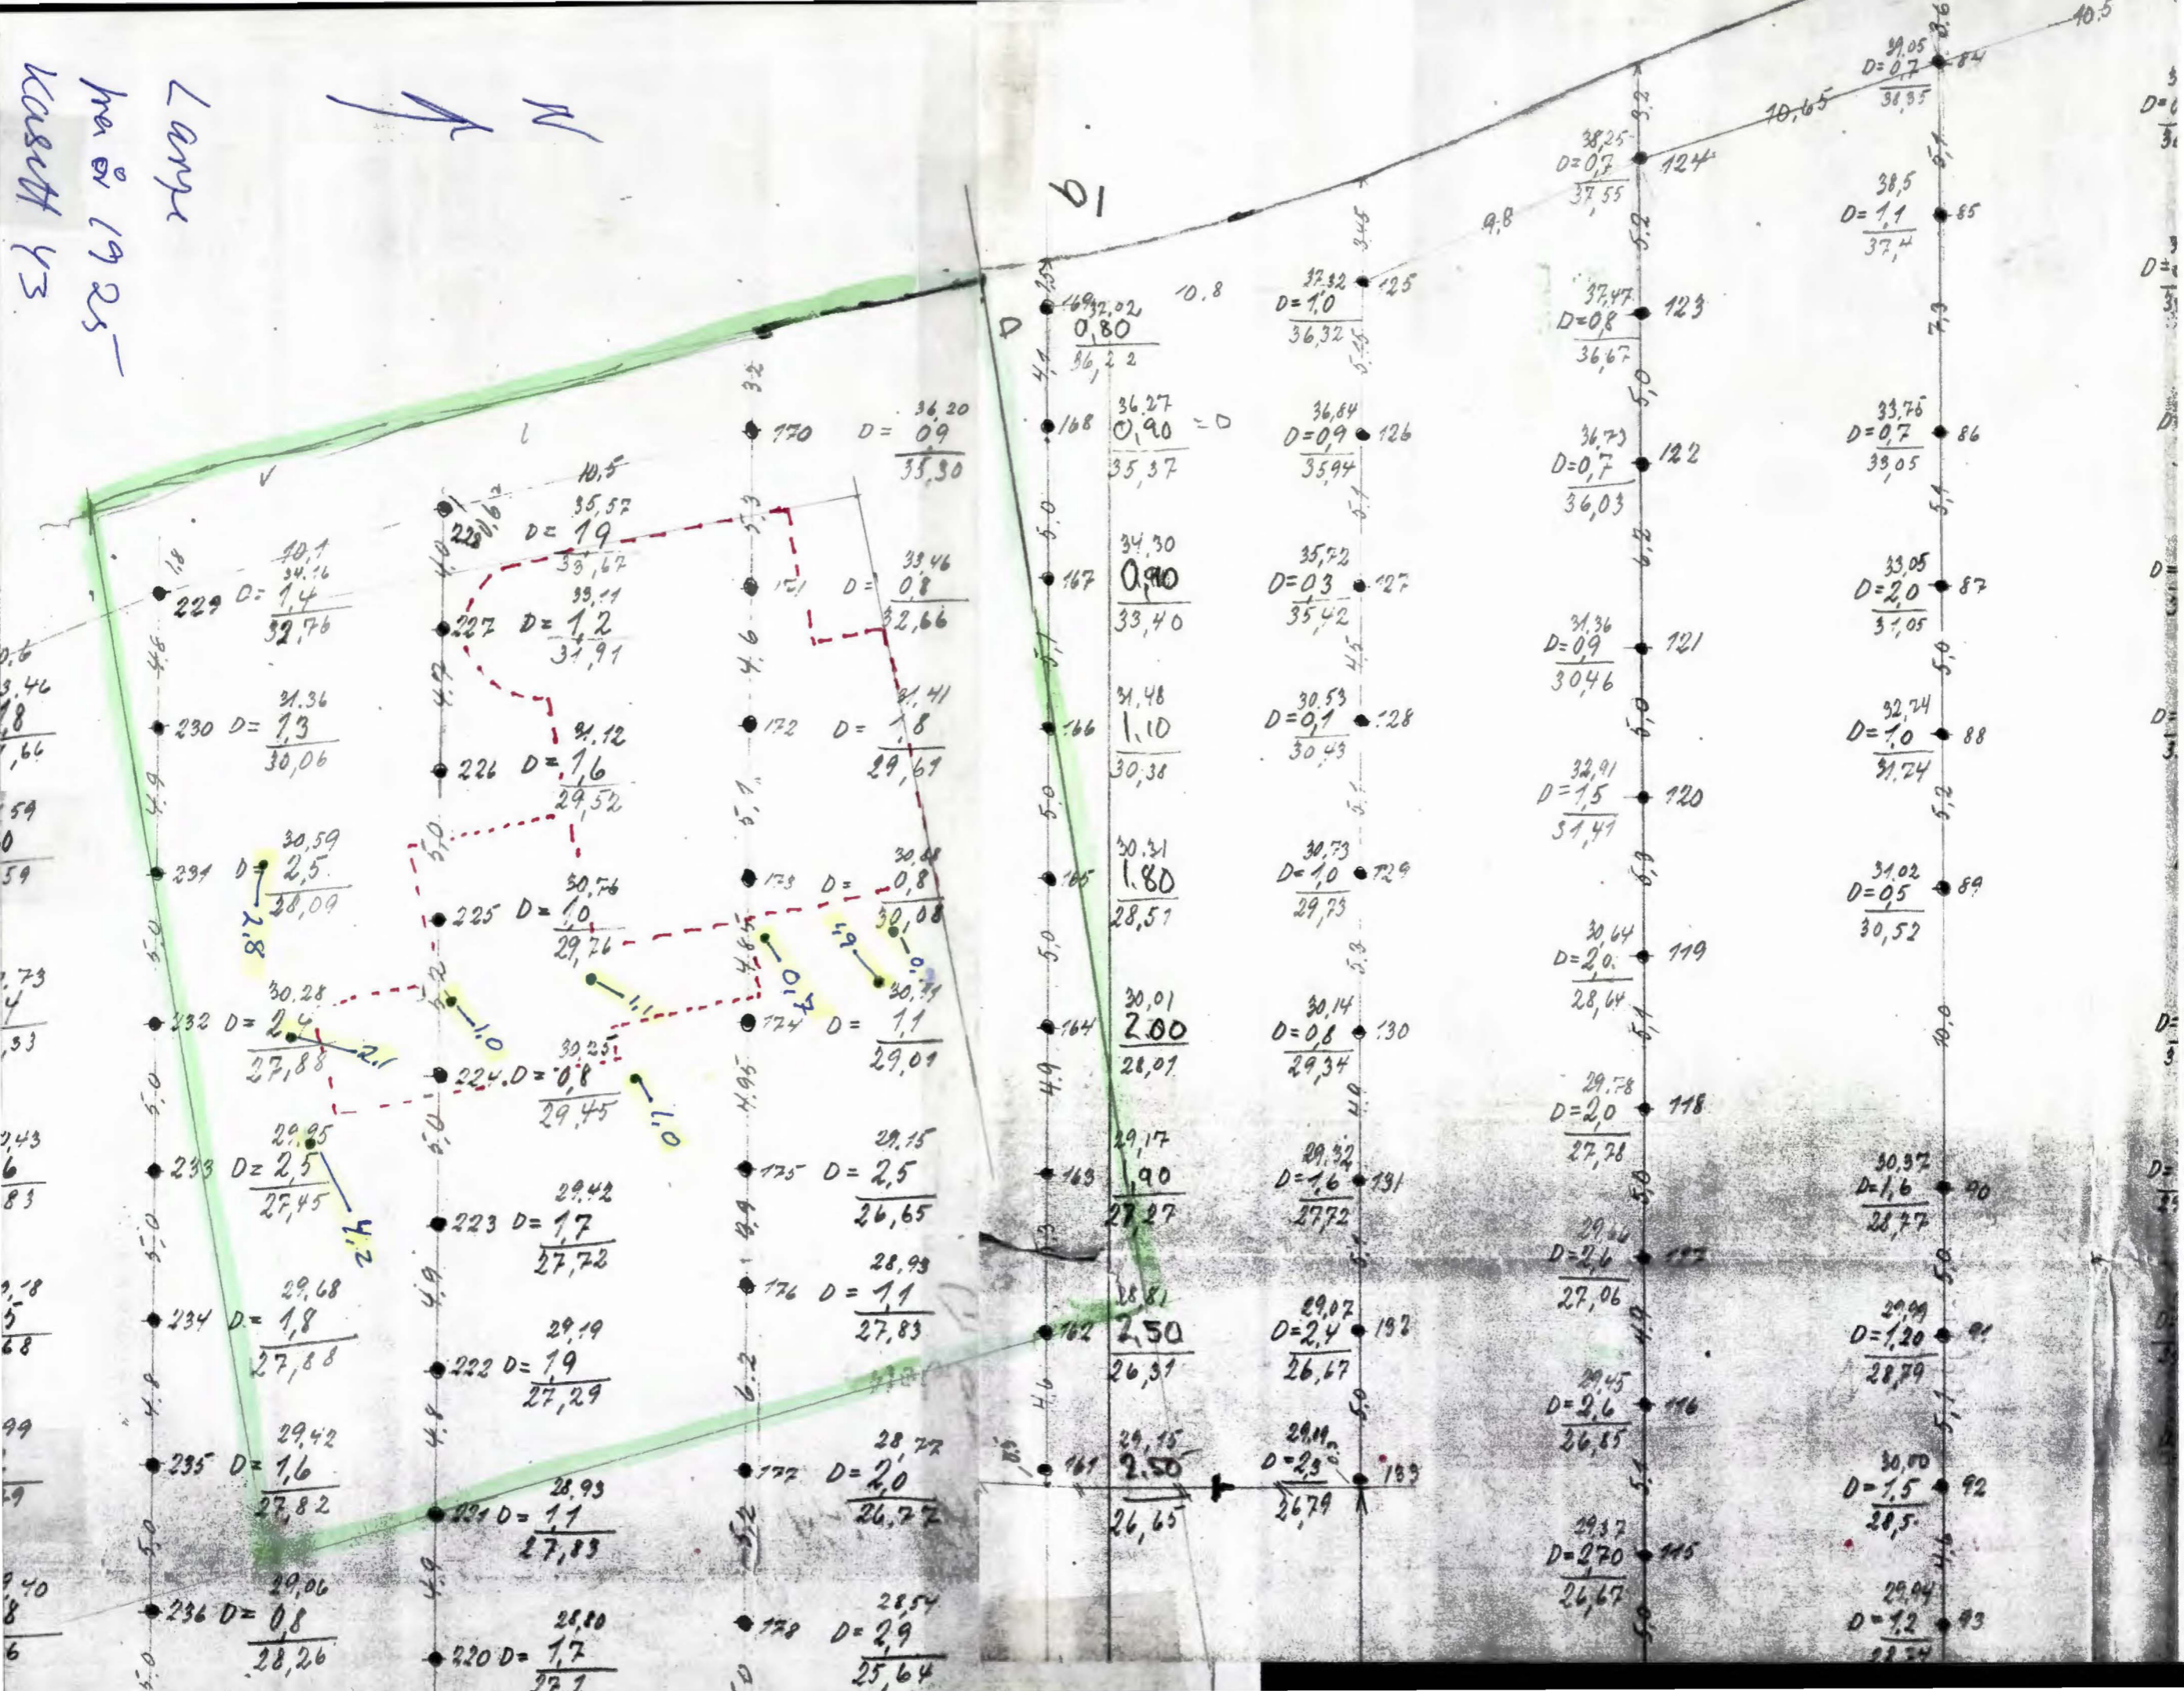

Se også Hantelid m. 39
ang. Hartsjordgt 37, øst for denne tomt

