





G E O T E A M

2382

Chateau Neuf

NV:AH?



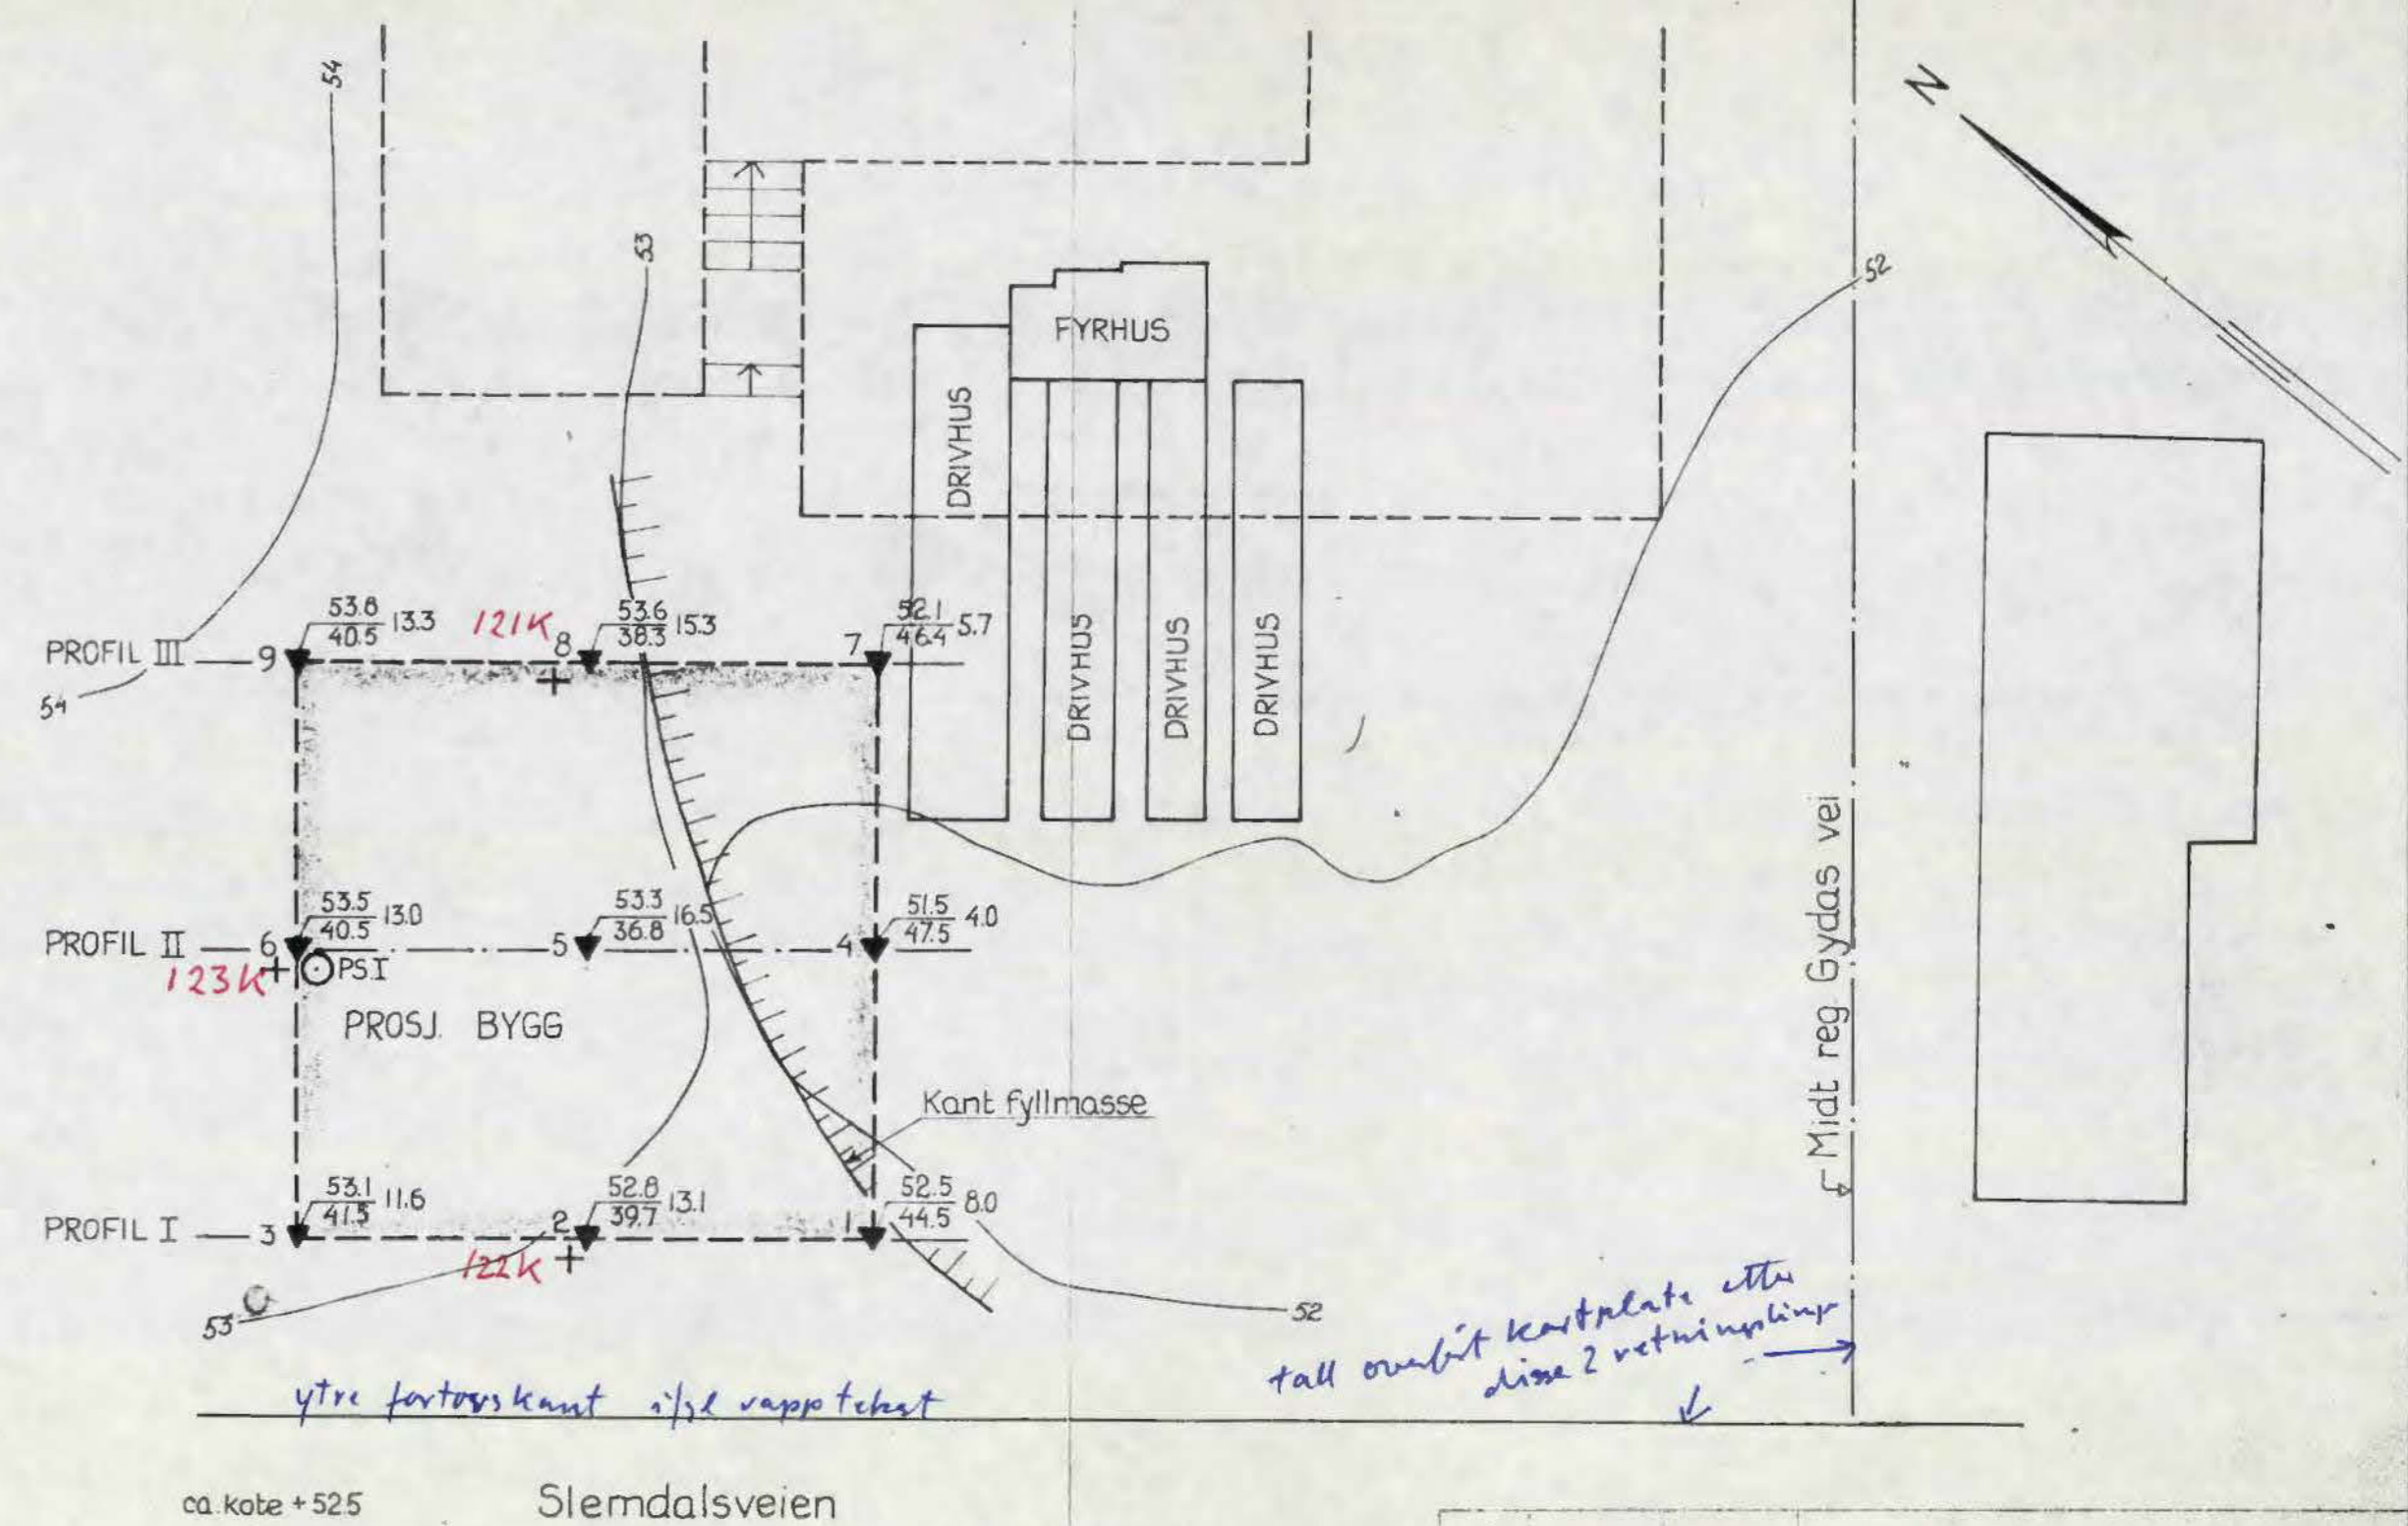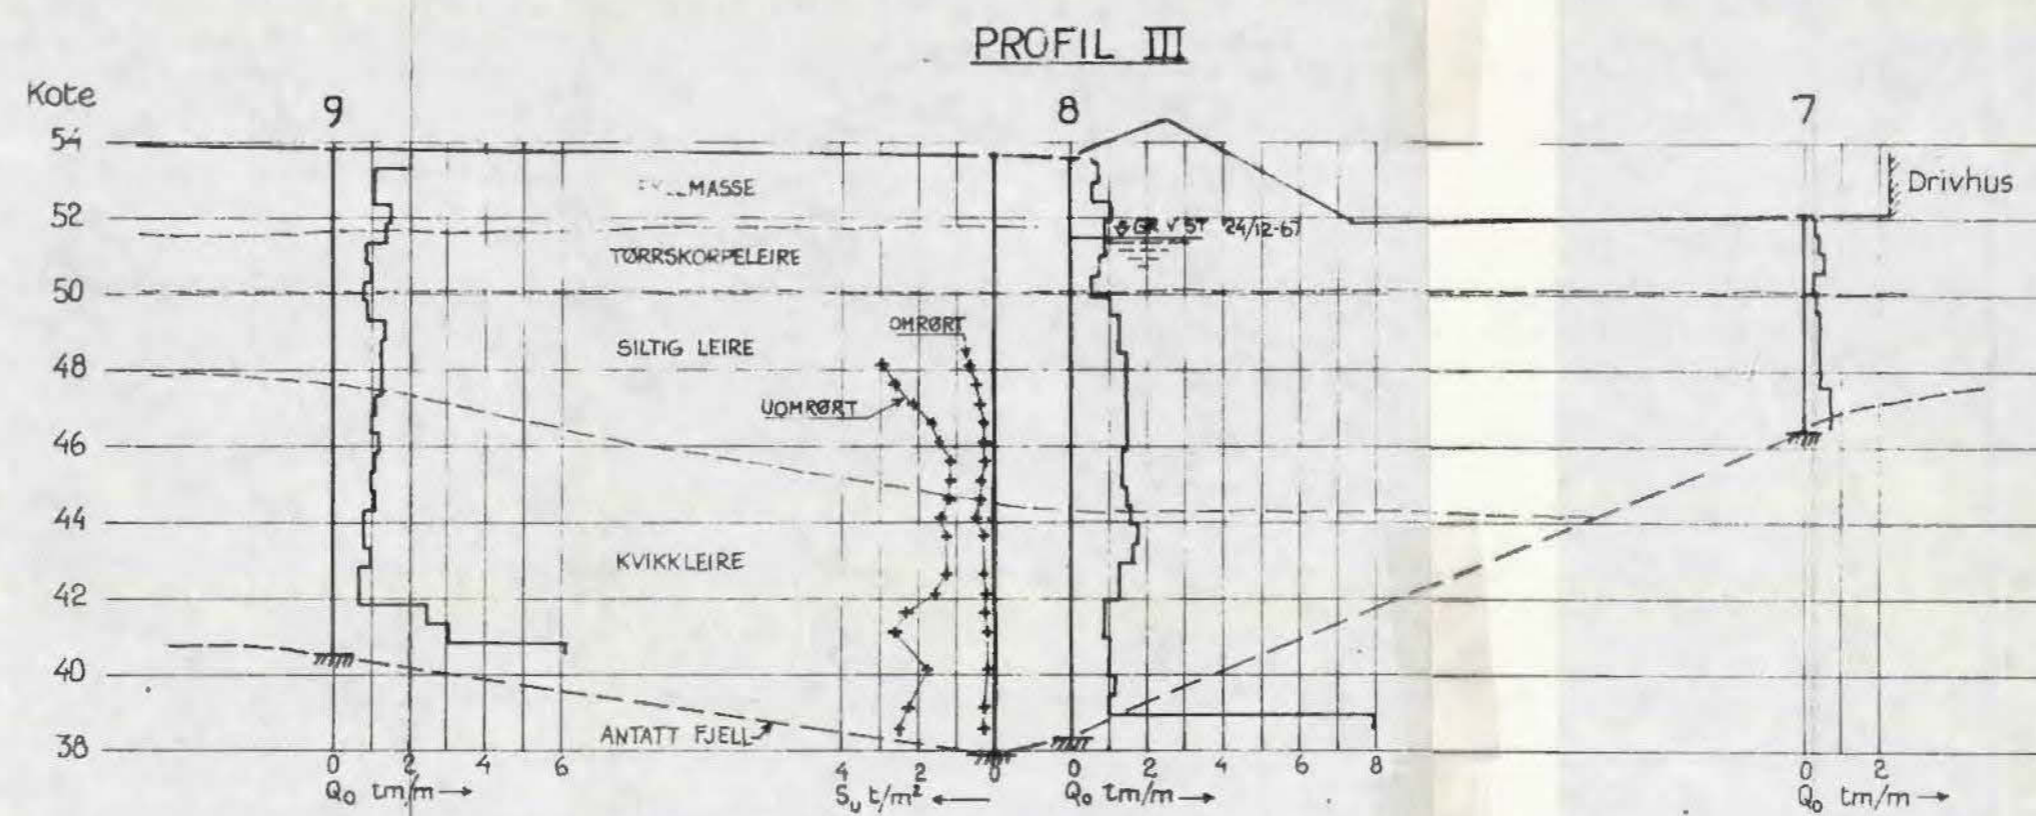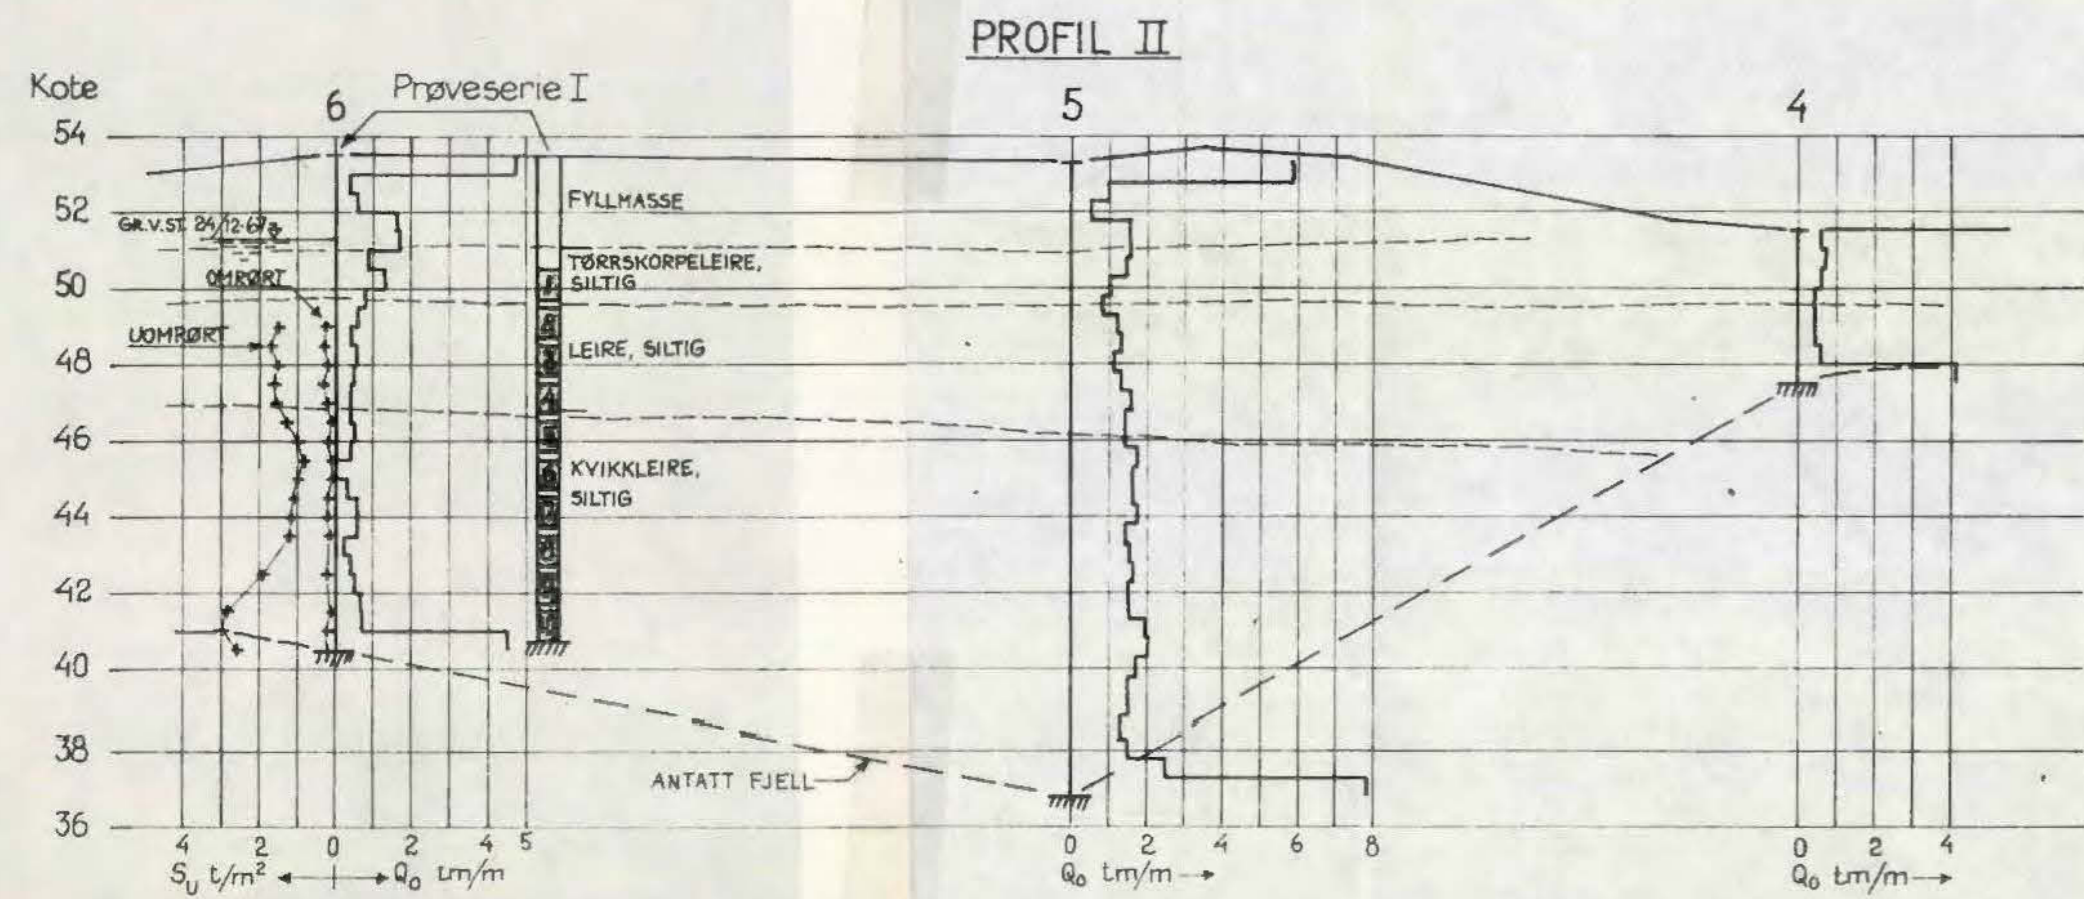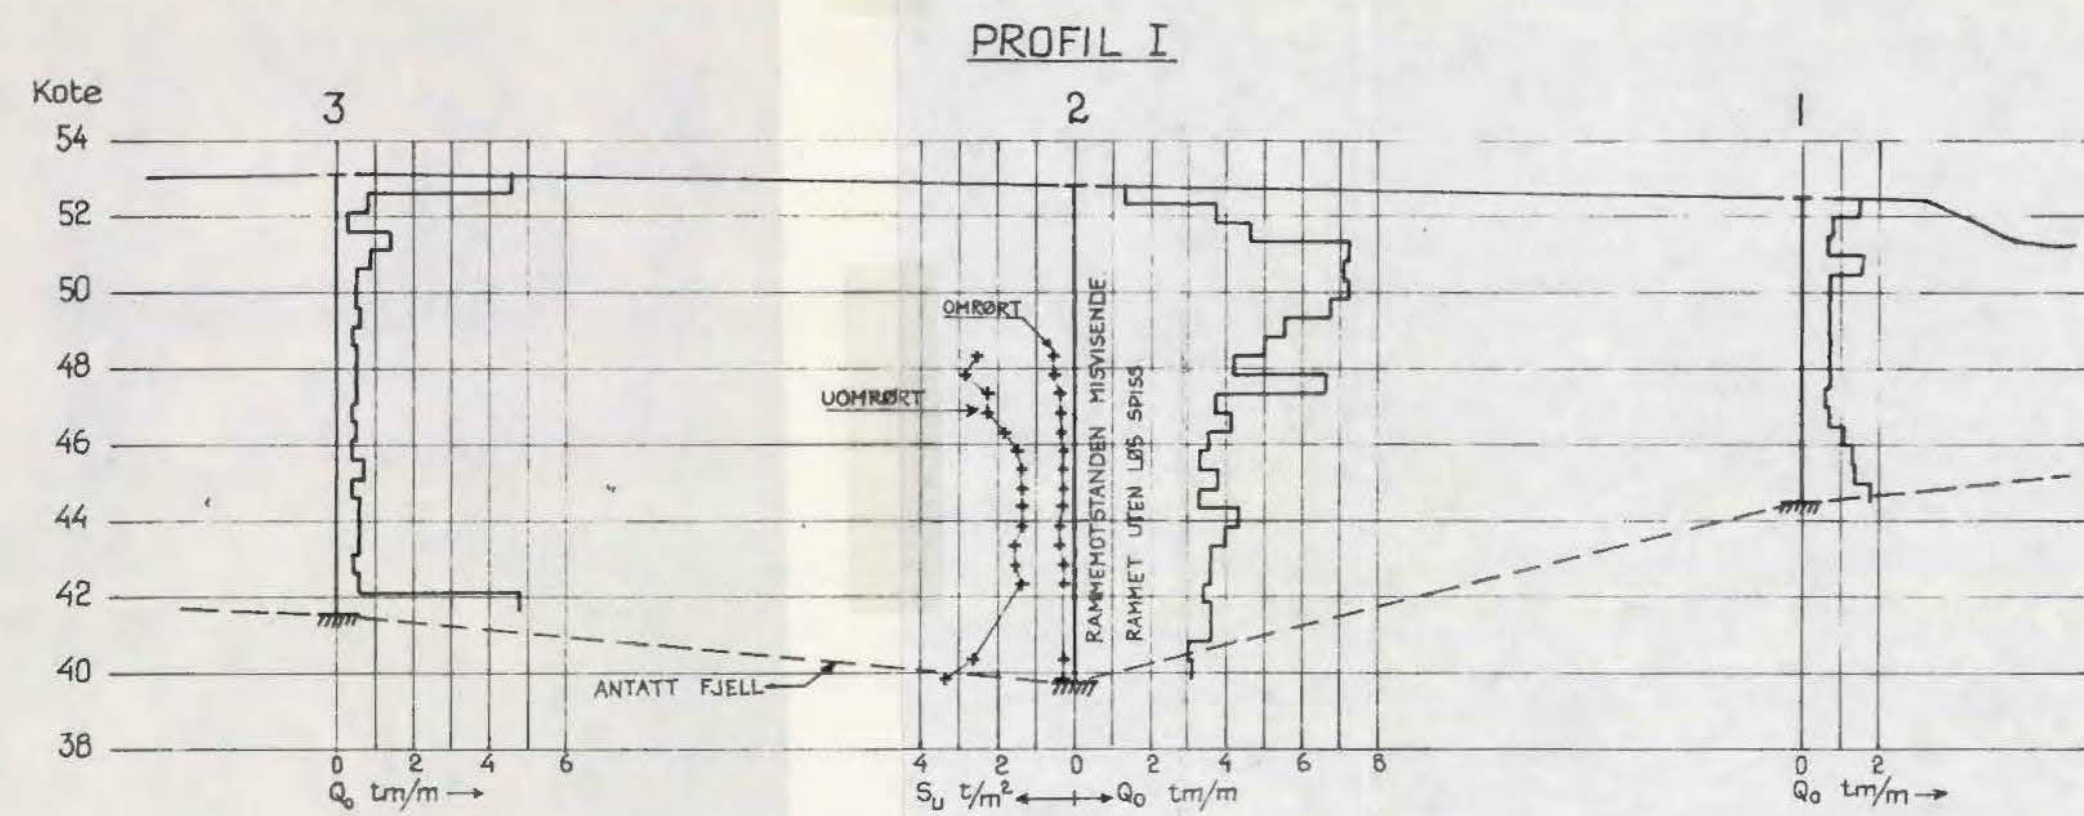

c	Chateau Neuf	
b		
a		
Rev.	Dato	Sign.
Byggherre: D.N.S.'s huskomité		
Anlegg: Det Norske Studentersamfund		
Stad: Majorstua, Oslo		
Grunnundersøkelser		Målestokk: Målt 08. des.-67
Situasjonsplan og profiler		Beregnet: Tegn. DO/TF 19. jan.-68
A/S SIVILINGENIØR O. KJØLSETH		Kir.
KIRKEVN. 71 - HASLUM - TEL. 53 15 80		Tegn. nr. 2382-1


2382

I

9/5 Siv. ing. O. KJØLSETH

Oppar. Det Norske Studentersamfund
 Prosjekt Majorstua, Oslo
 Sted

Prøve Ø 54 mm
 Dato 22. des. -67
 Sign. PSK

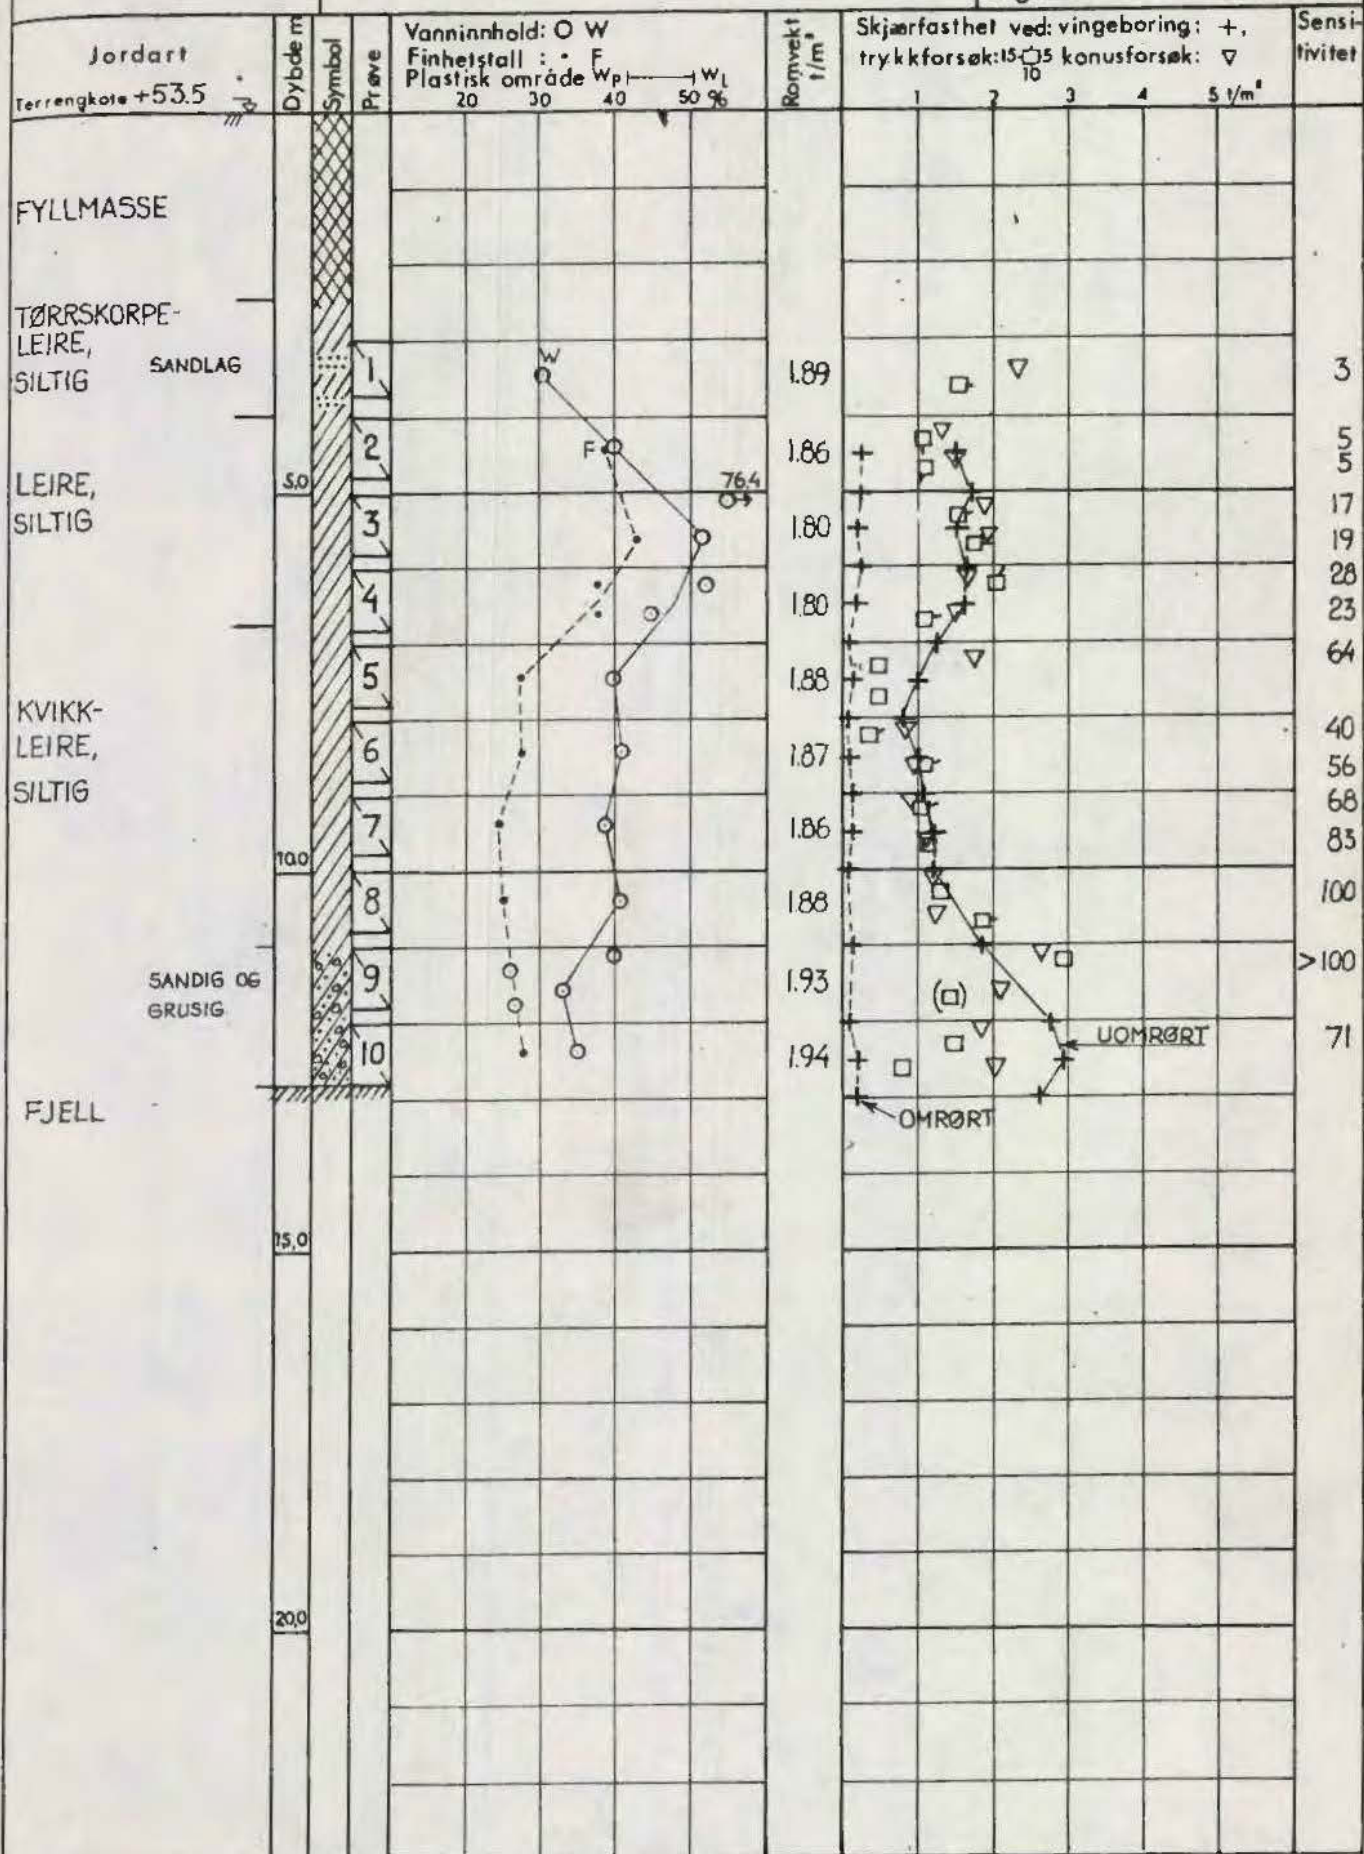

Ø = ødometer P = permeabilitetsforsøk K = kornfordeling T = triaksialforsøk

Symboler:



Humusjord



Fyllmasse



Leire



Silt



Sand



Grus

Bilag nr. I