


PROFIL A - A, 1:200

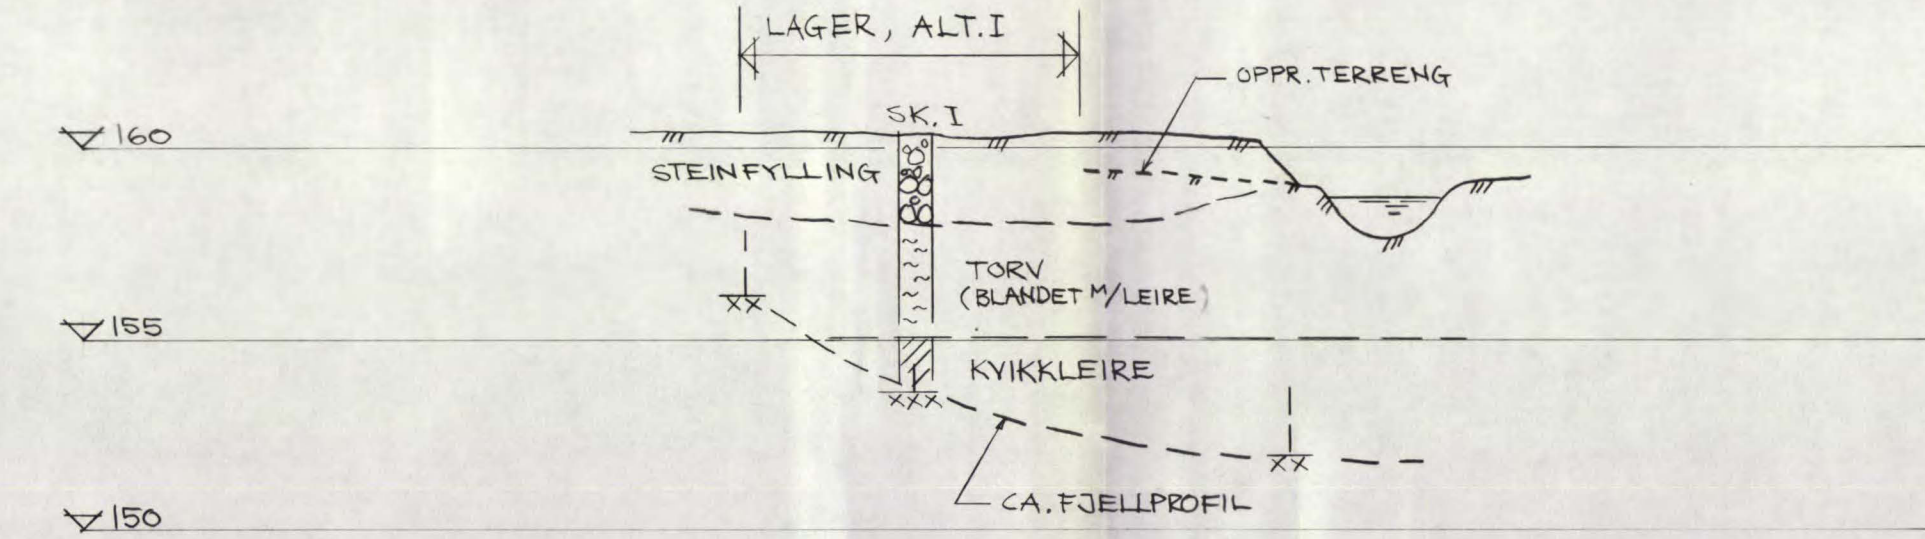


PROFIL B - B, 1:200

- FJELLBORINGER UTFØRT AV ENTREPRENØR
- ⊙ SKOVLEBORING
- LAB. BOK NR. 1322, BORBOK NR. 8854

* NOPS Per Kroghsv.2 Noteby 49558-NO PS

REV.	REVISJONEN GJELDER	SIGN.	DATE
	BORPLAN OG PROFIL A-A, B-B		
	JONAS HAUGER A/S, PER KROGHSV. 2	MÅLESTOKK 1:500 1:200	TEGNET KONTR. DATE 27.4.89
	LAGERBYGG	ERST. FOR.	
	OPPDRAG NR. 49558	TEGN. NR. 1	REV.



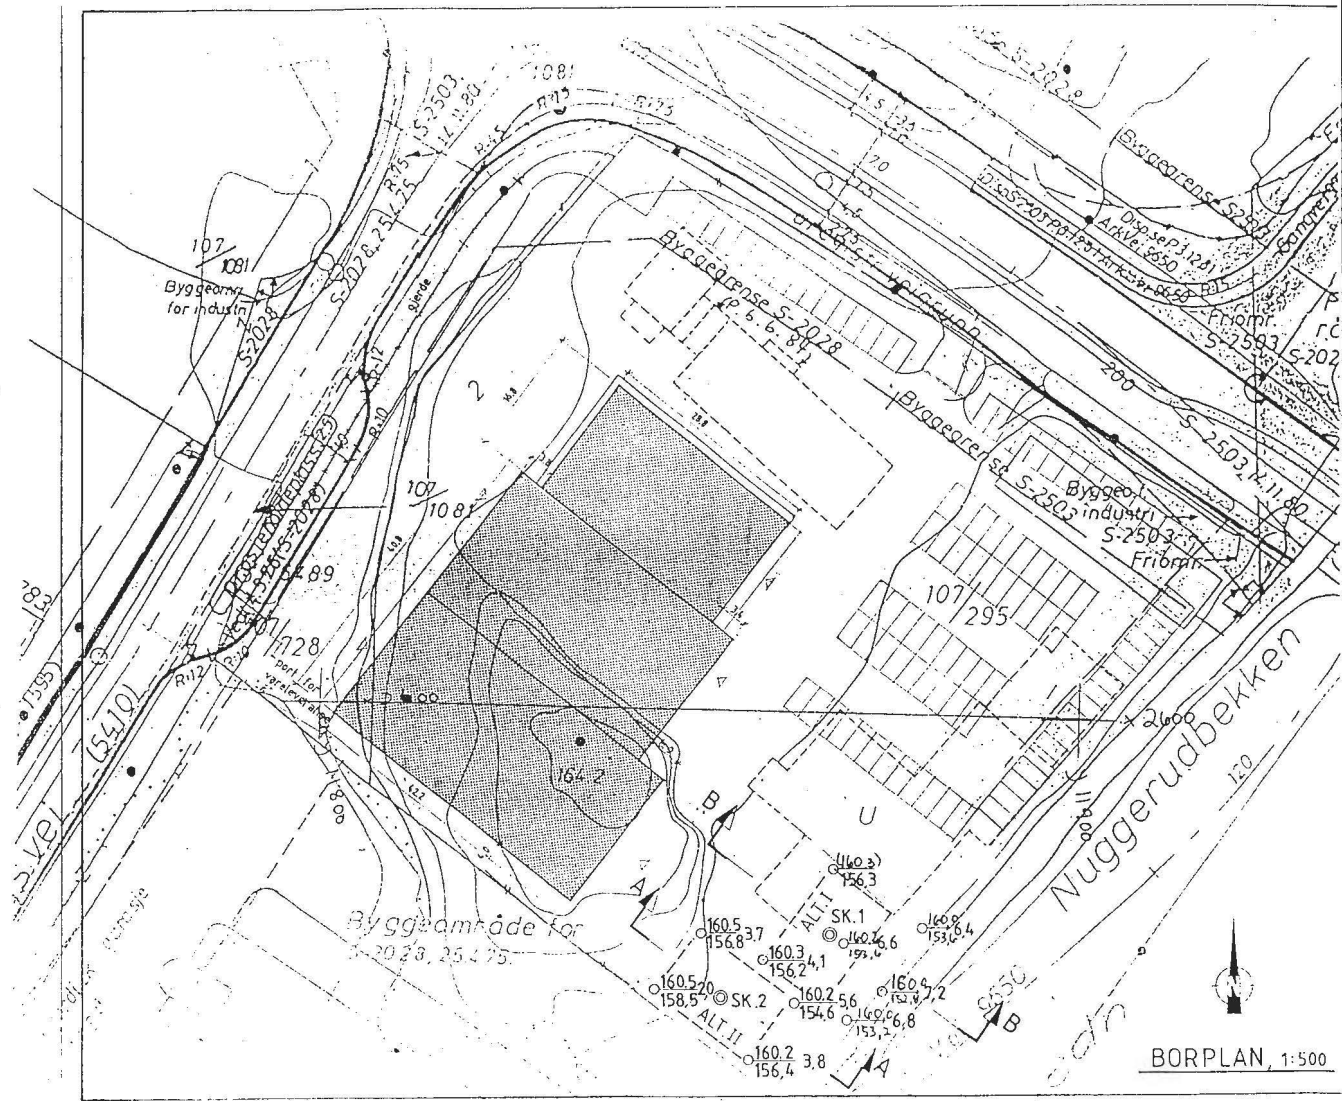

1:1000