

NO D3 I


Haukevid tgn. 78/112

1934

107H

107H

PRØVEHULL 2.

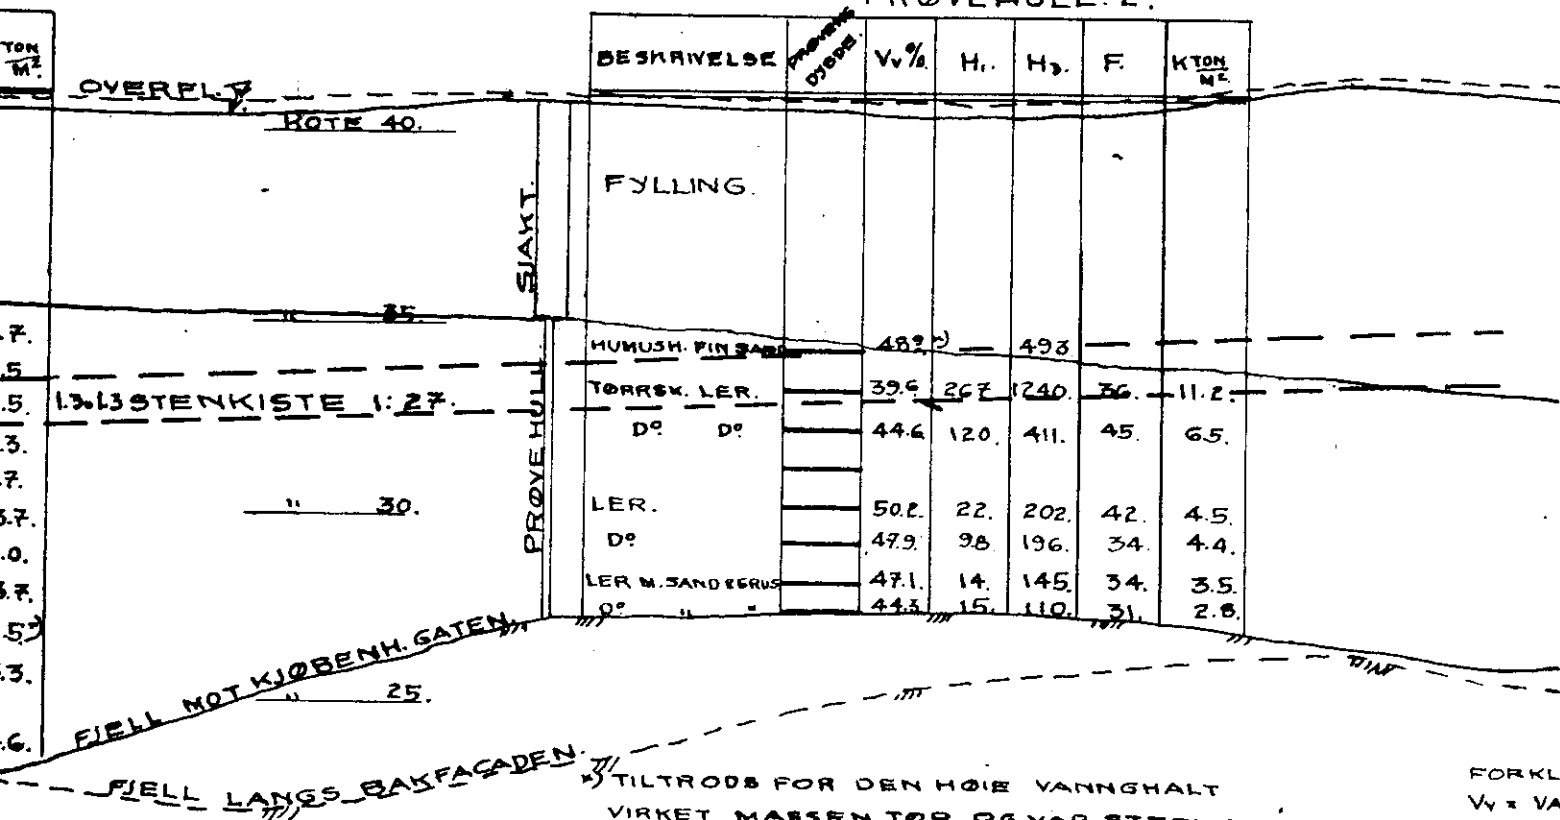

TILTRODS FOR DEN HOJE VANNGHALT VIRKET MASSEN TØR OG VAR STERKT SAMMENPRESSET OG MEGET FAST. SANDSYNLIGVIS MATJORD.

A.L. ROSENLUND
SV. SKAVEN HAUG.
(SIGN.)

FORKL
V = VA
H₁ = FA
H₂ =
F = FI
K = KK
FYLING

LÆNGDEPROFIL.

1:200.

FOR BELGGENHET AV PRØVEHULL OG BØRHULL SE PLAN BLAD I.