NOTEBY
NORSK TEKNISK BYGGEKONTROLL A.S

OLAV KYRRES GT. 7
UTFYLLING MOT DRAMMENSBANEN

VB. 5

BORING NR. VB. 5
BORET DATO 9.12.76

GEOTEKNISKE DATA

BORPLAN NR. 11328-10 - 1

TERRENGKOTE 6,9
BUNNKOTE

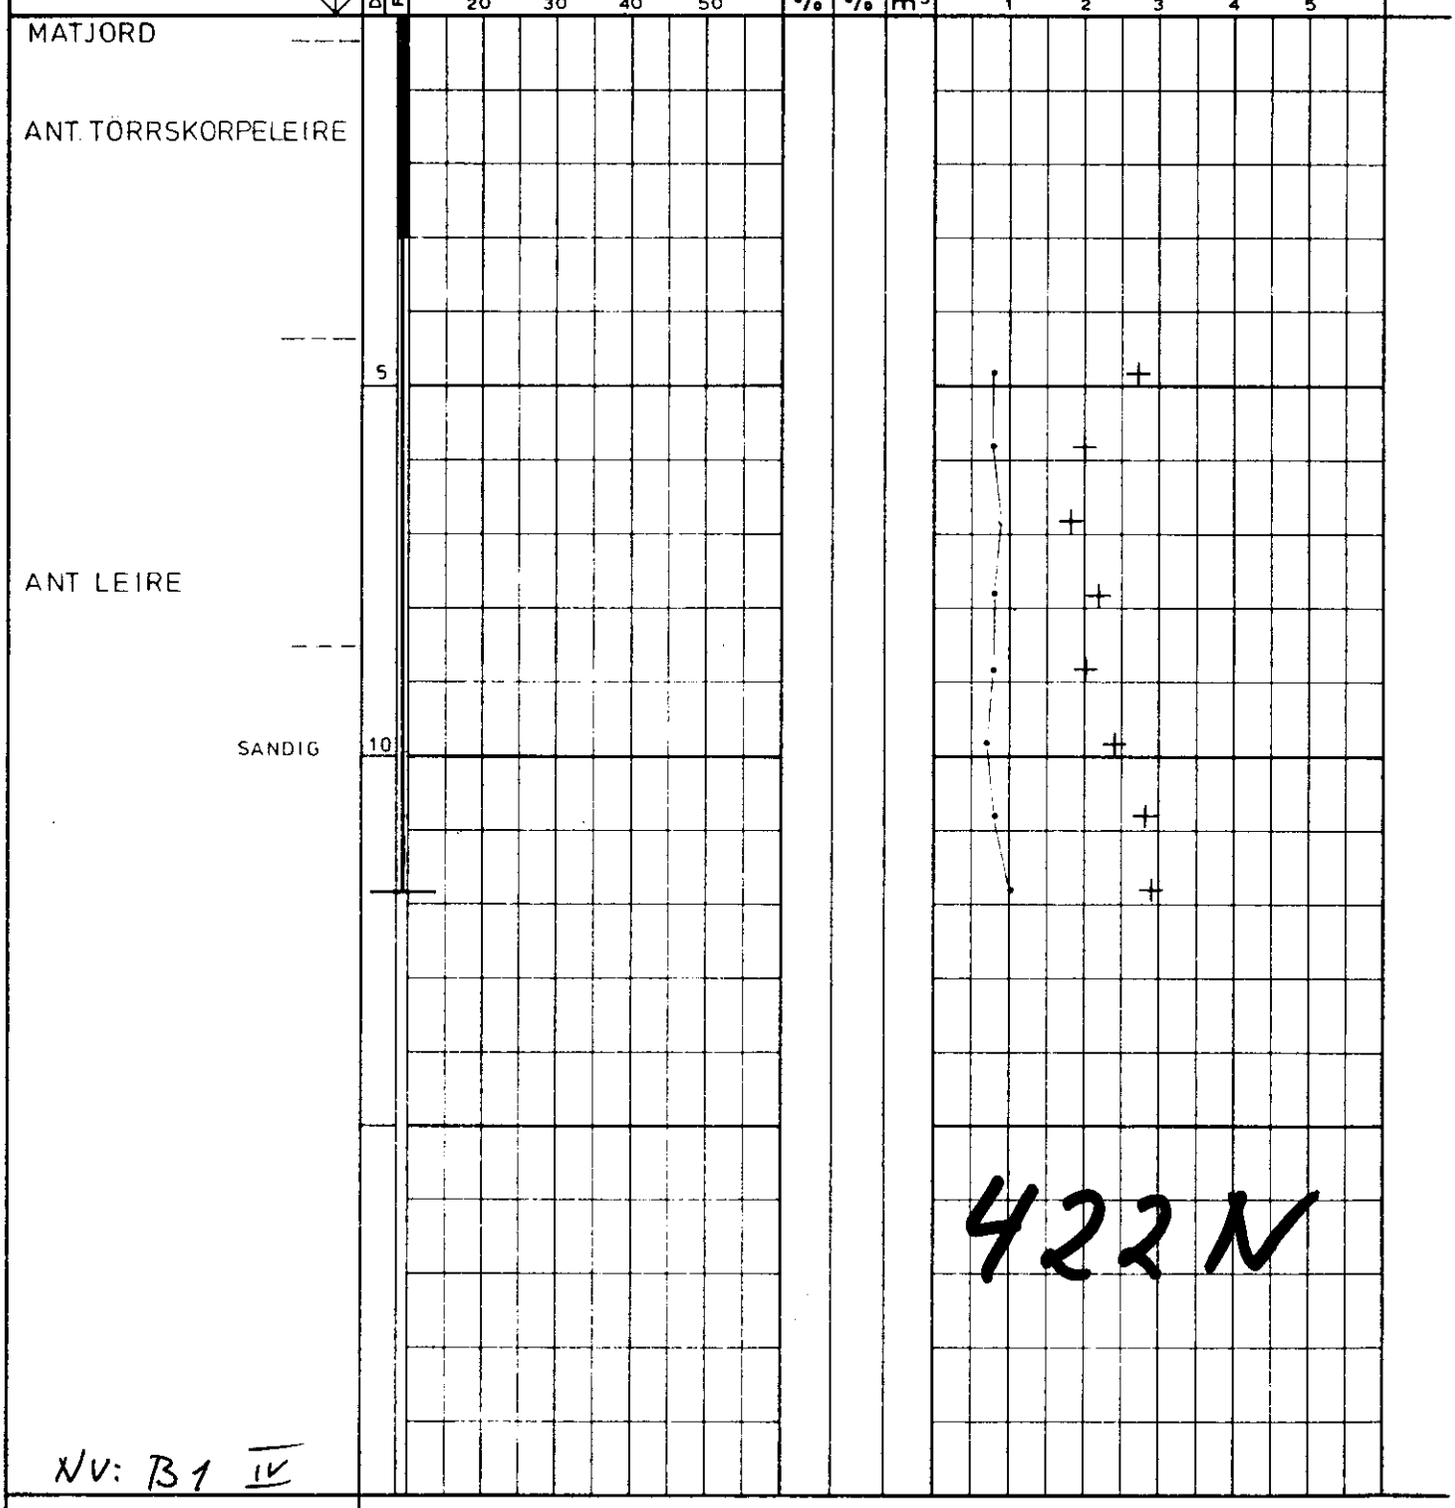

PR = PRØVESERIE
SK = SKOVLEBORING
PG = PRØVEGROP
VB = VINGEBORING

∘ NATURLIG VANNINNHOLD
—⊣ (W_F) FINHETSTALL ELLER
(W_L) FLYTEGRENSE
⊢— (W_P) UTRULLINGSGRENSE
ELLER (W) KONUSGRENSE

n = PORØSITET
O_{na} = HUMUSINNHOLD (NATRONLUTMET.)
γ = TOTAL ROMVEKT
γ_d = TØRR ROMVEKT

▽ KONUSFORSØK
○ TRYKKFORSØK
15-◇-5 / 10 DEFORMASJON VED BRUDD %
+ VINGEBORING
· OMRØRT SKJÆRFASTHET
S_t SENSITIVITET

Ø = ØDOMETERFORSØK P = PERMEABILITETSFORSØK K = KORNGRADERING T = TRIAKSIALFORSØK

4000-515	KONTR.	TEGNET EJ	DATO 15.12.76	MÅL 1:100	SAK NR. 11328-10	TEGN. NR. 12	REV.