

SO,B:I

HAUKELID

176

Tilhører Undergrundskartverket

Må ikke fjernes

Akersgaten 18.

Mai 1936

SO B I
1936

Nr.

Nr.

SO.B1, I

65



HEIMDAL

HURTIGHEFTER


A 4 - Nr. 3100



380

PRINSENGATE.

AKERSGATEN.

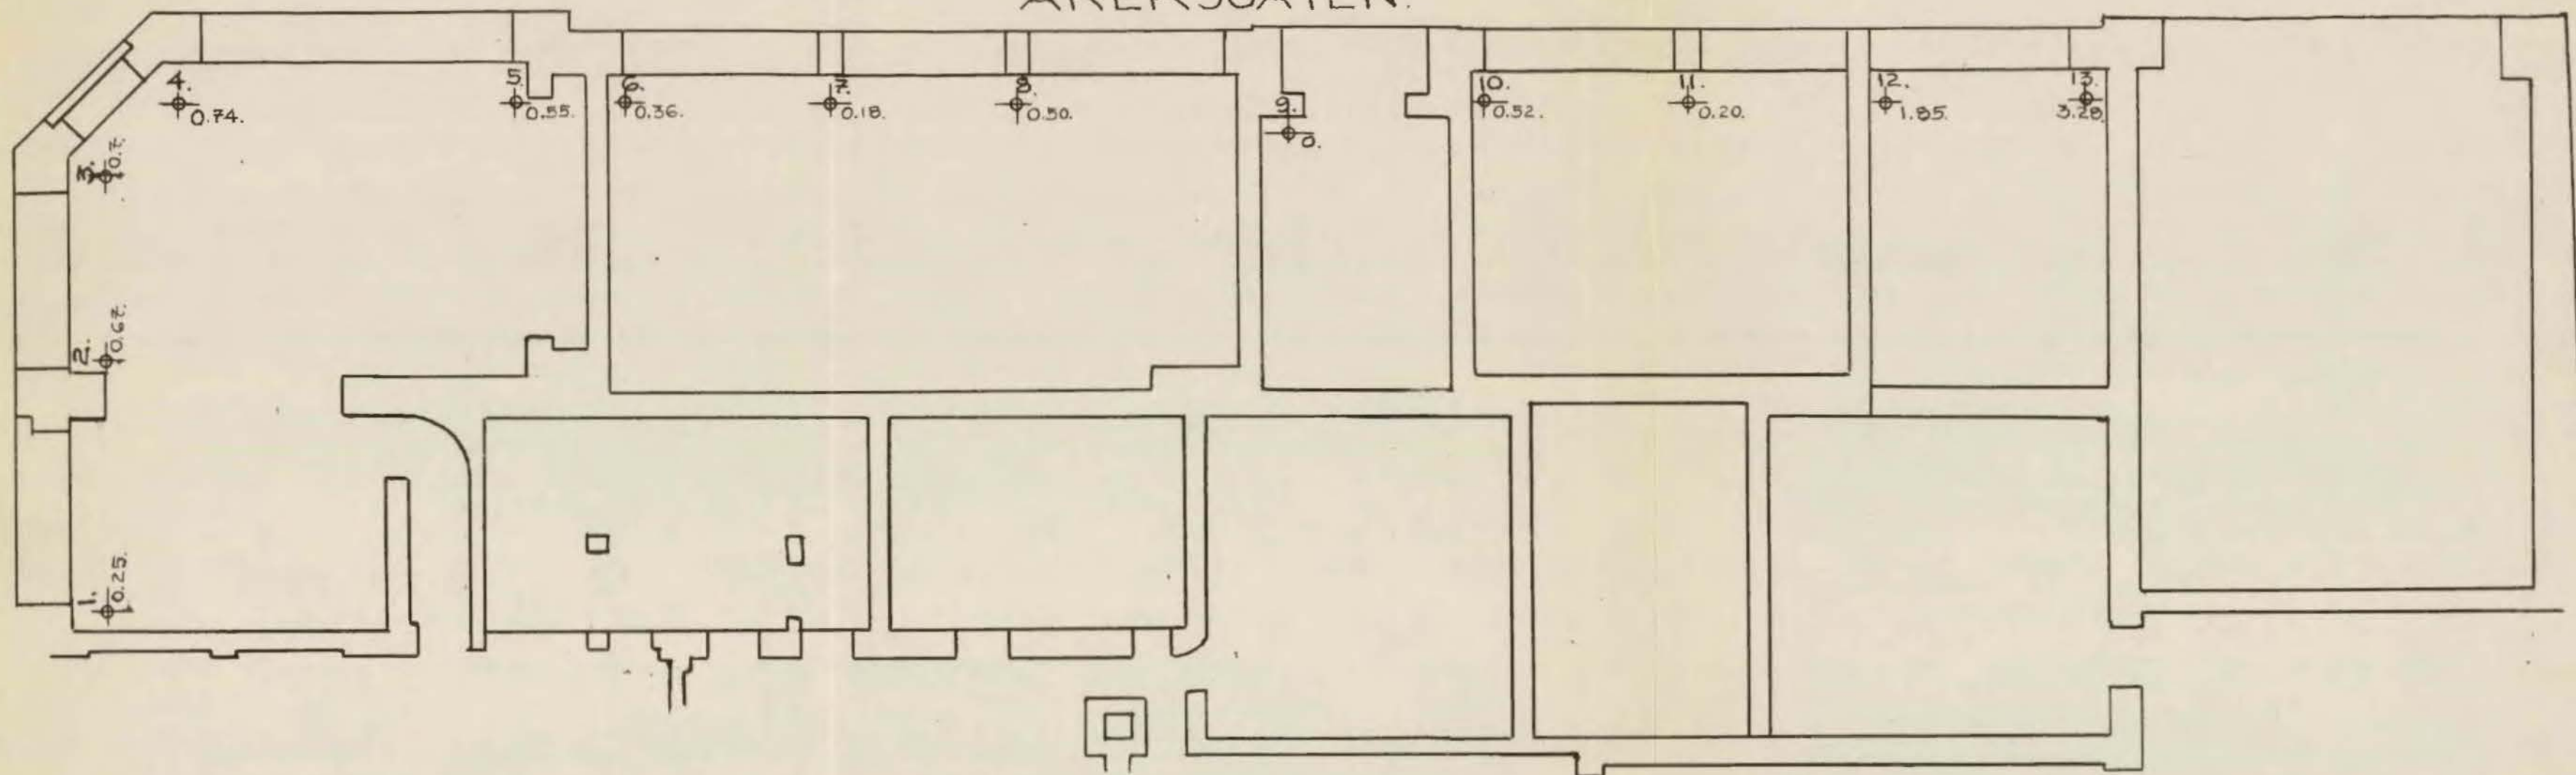

FORKLARING.

NR. BETEGNER BORHULL.
 "X" ER DYBDE TIL FJELL (M. FRA KJELLERGULV).
 FJELL ER ALUNSKIFER.
 KJELLERGULV CA. 2^m A 2¹⁰ UNDER FORTAUG.

PLAN
 OVER
 GRUNNBORINGER
 FRA
 KJELLERGULV

AKERSGATEN 18.
 M. 1:100. MAI 1936.
Pj. Høivold
 M.N.I.F.

Nr 176.