

NO. B6.

00-4-7-89/8HL


NO, B: 67

Knoph & Kjølseth,
G 1007
"Hjemly" aldershjem.
Pastor Fangens vei - Tåsen.

25. 5. 1964




ALDERSHJEM

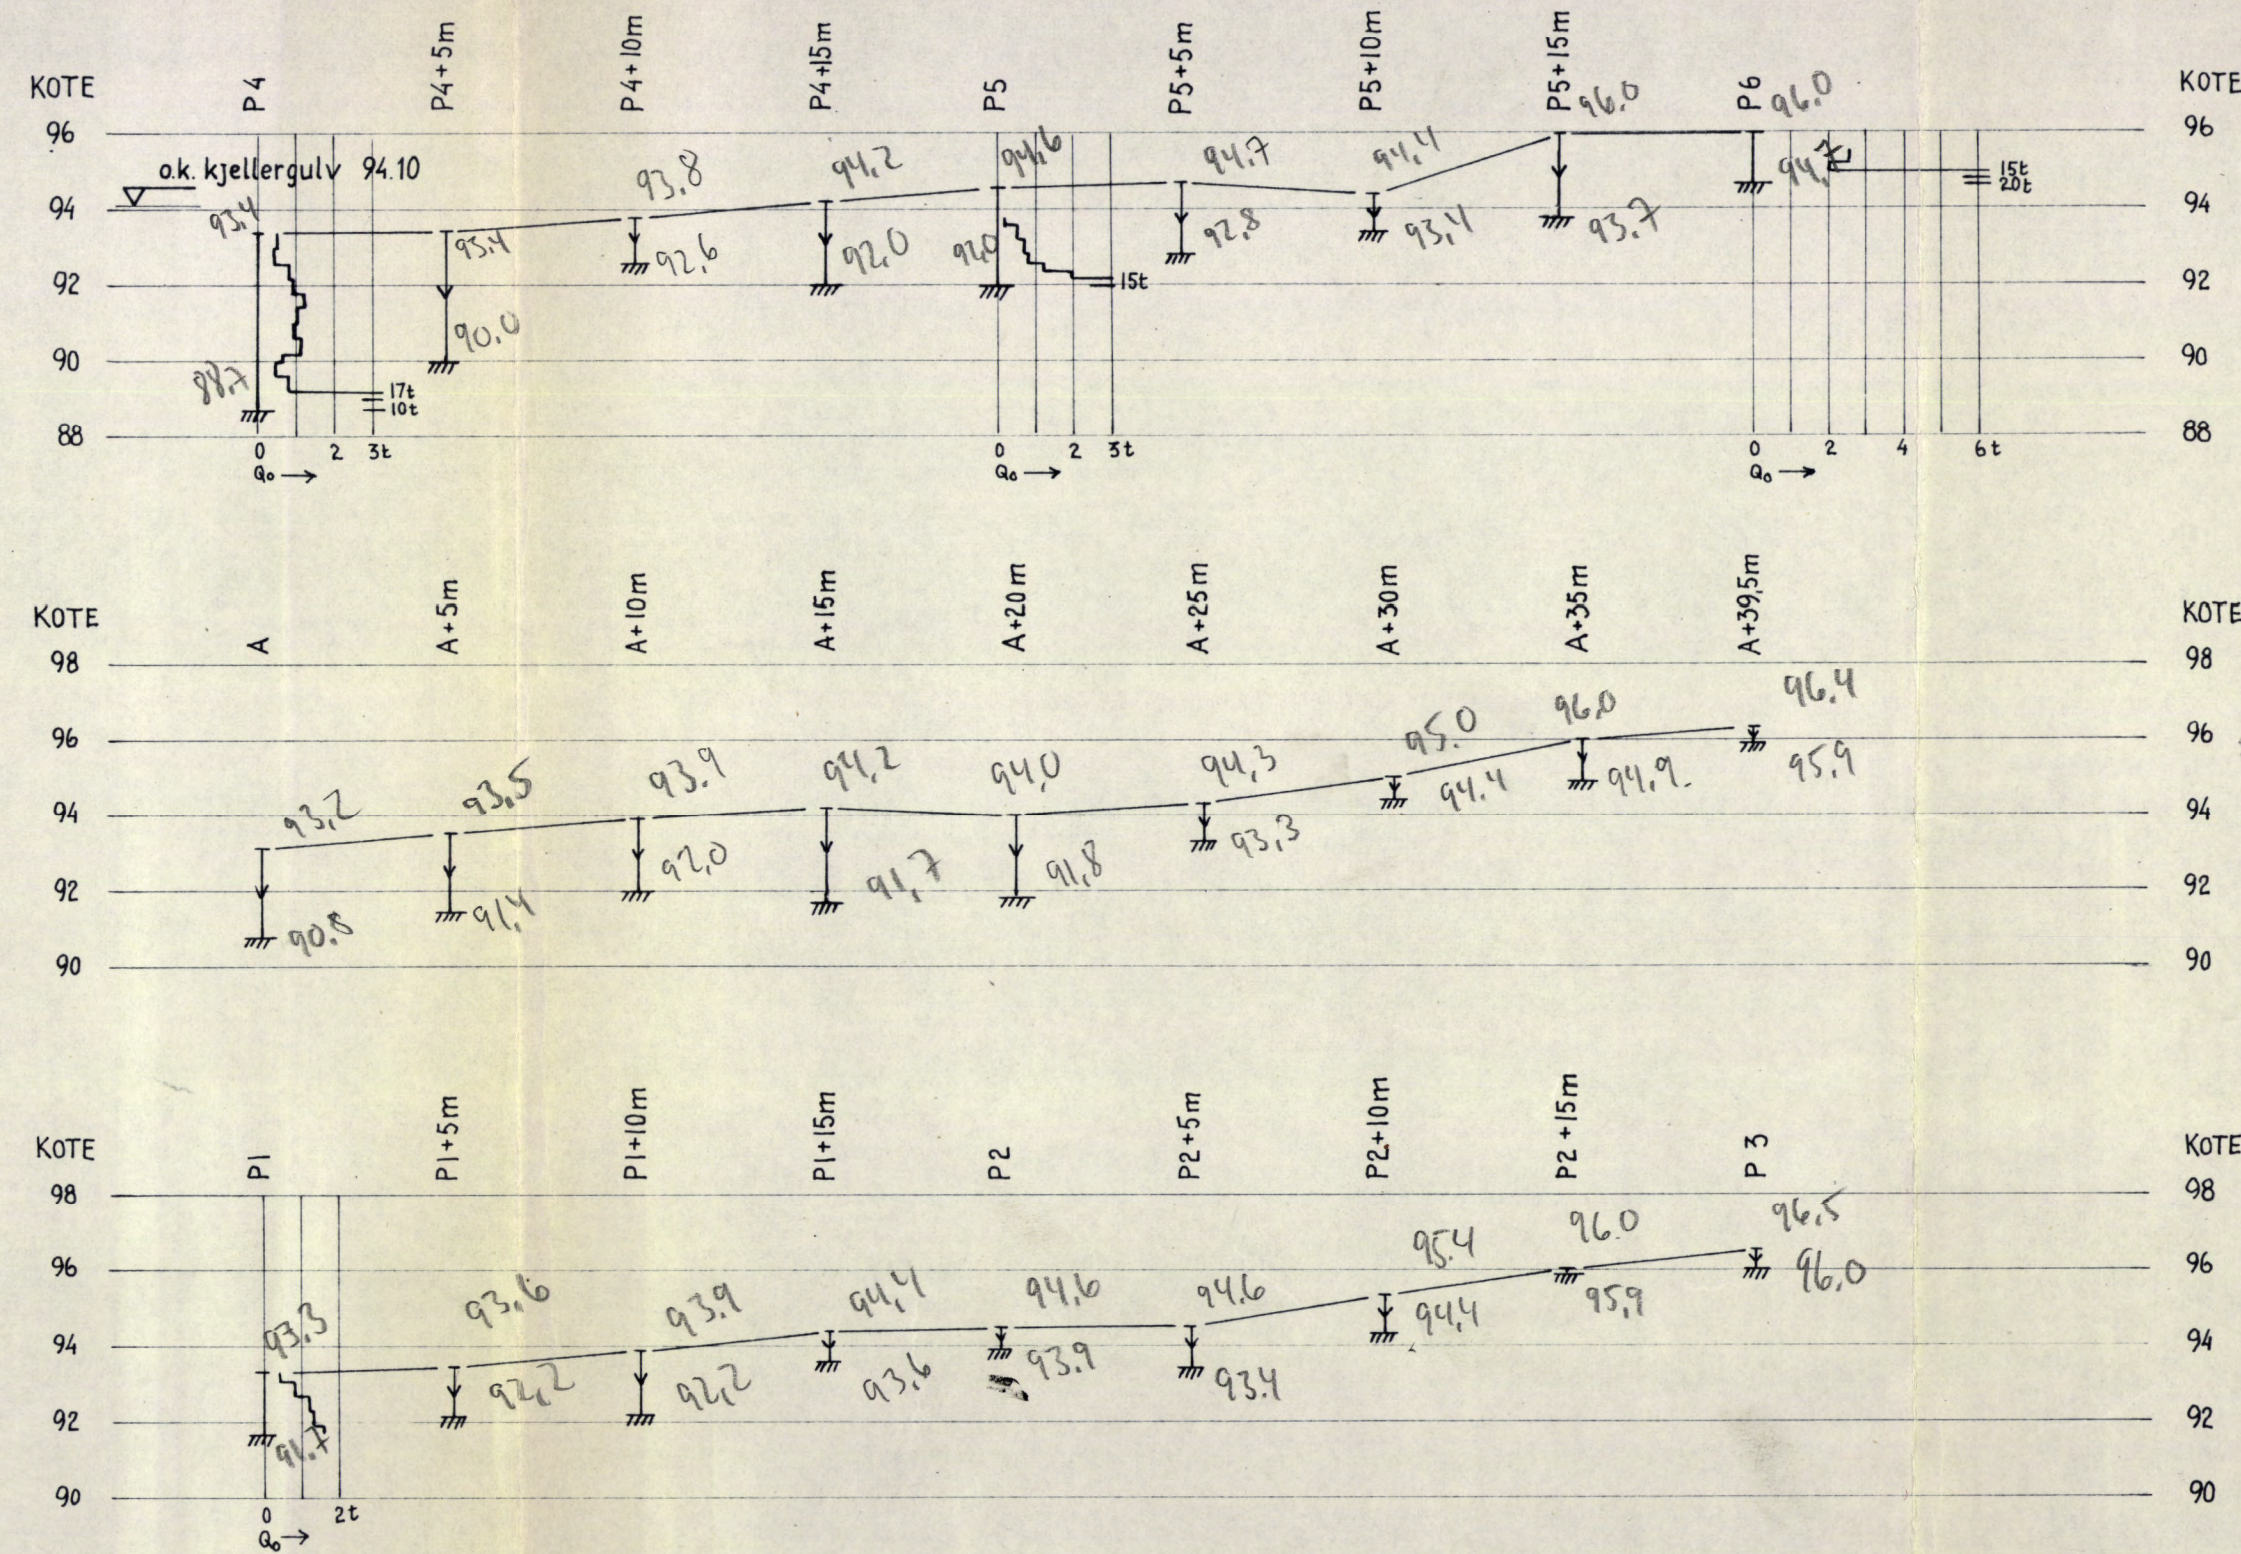

SITUASJONSPLAN




M. 1:500

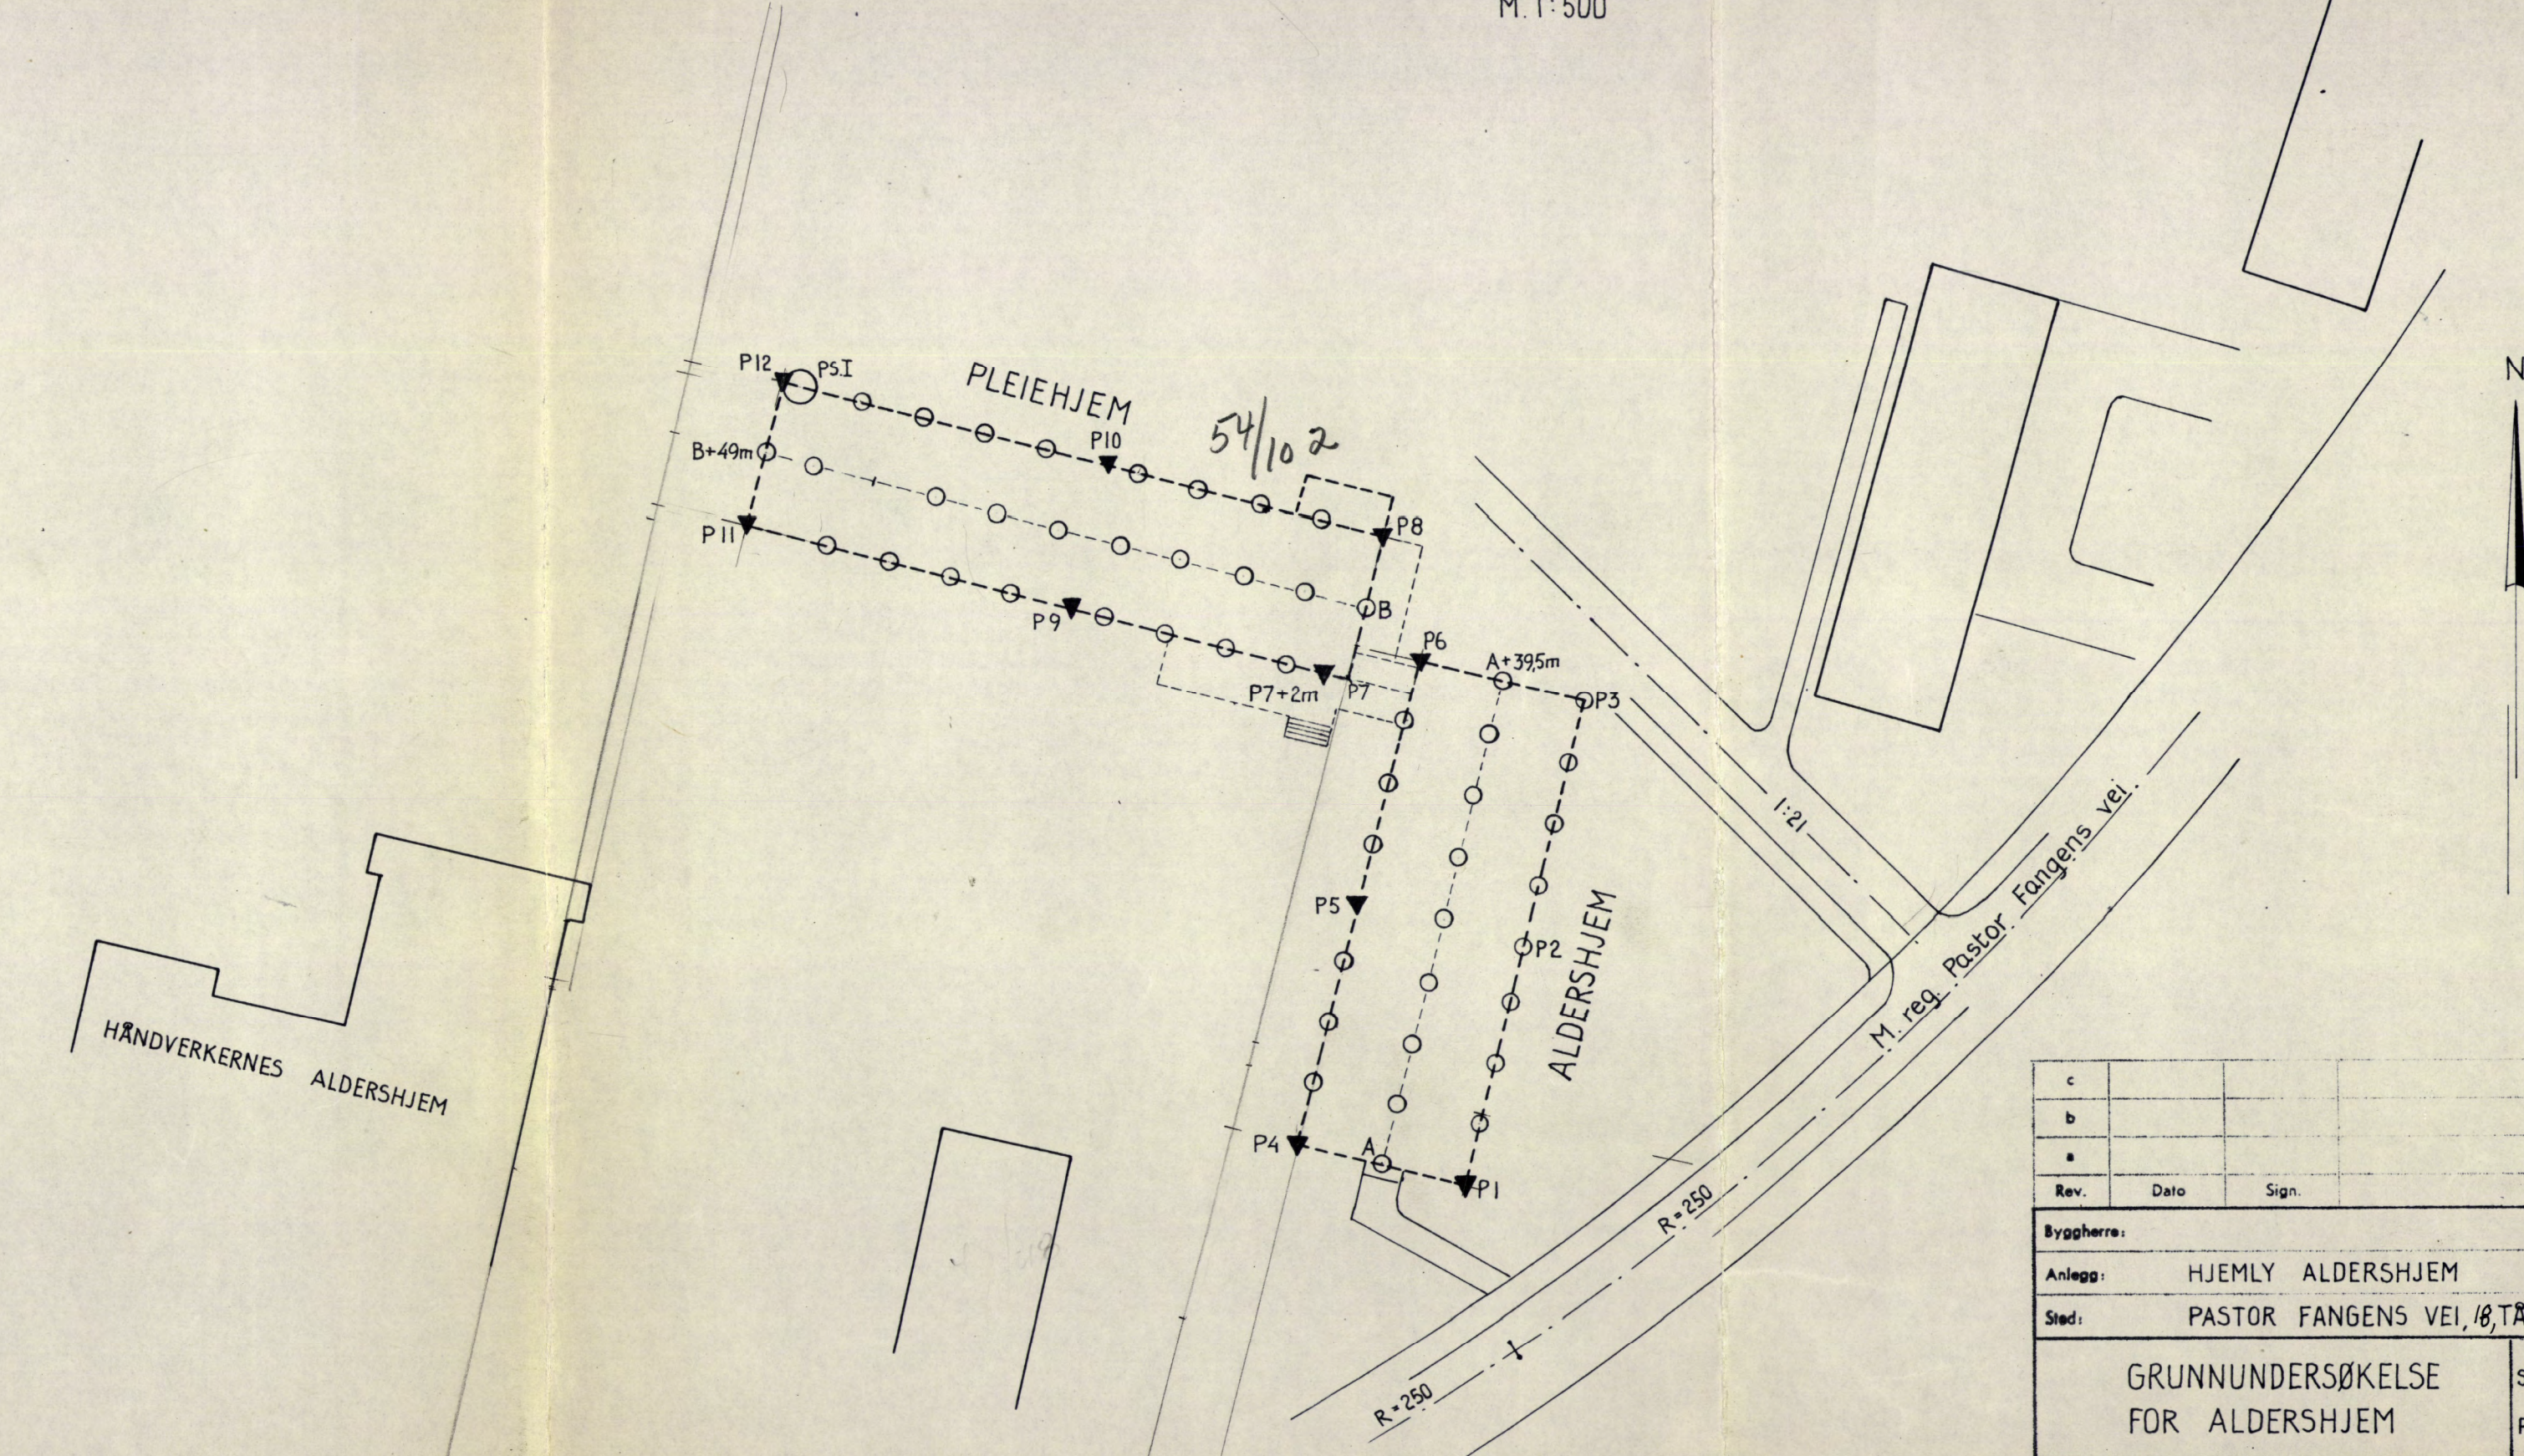

No B97


c			
b			
a			
Rev.	Dato	Sign.	
Byggherre:			
Anlegg: HJEMLY ALDERSHJEM			
Sted: PASTOR FANGENS VEI, 18, TÅSEN			
GRUNNUNDERSØKELSE FOR ALDERSHJEM		Målestokk: 1:500	Målt: KK mai-64
		PROFILER: 1:200	Beregnet: Tegn. KK/TF 25.mai-64
KNOPH & KJØLSETH A/s			Tegn. nr. G-1007-1
KIRKEVN. 71 - HASLUM - TEL. 53 15 80			

PLEIEHJEM

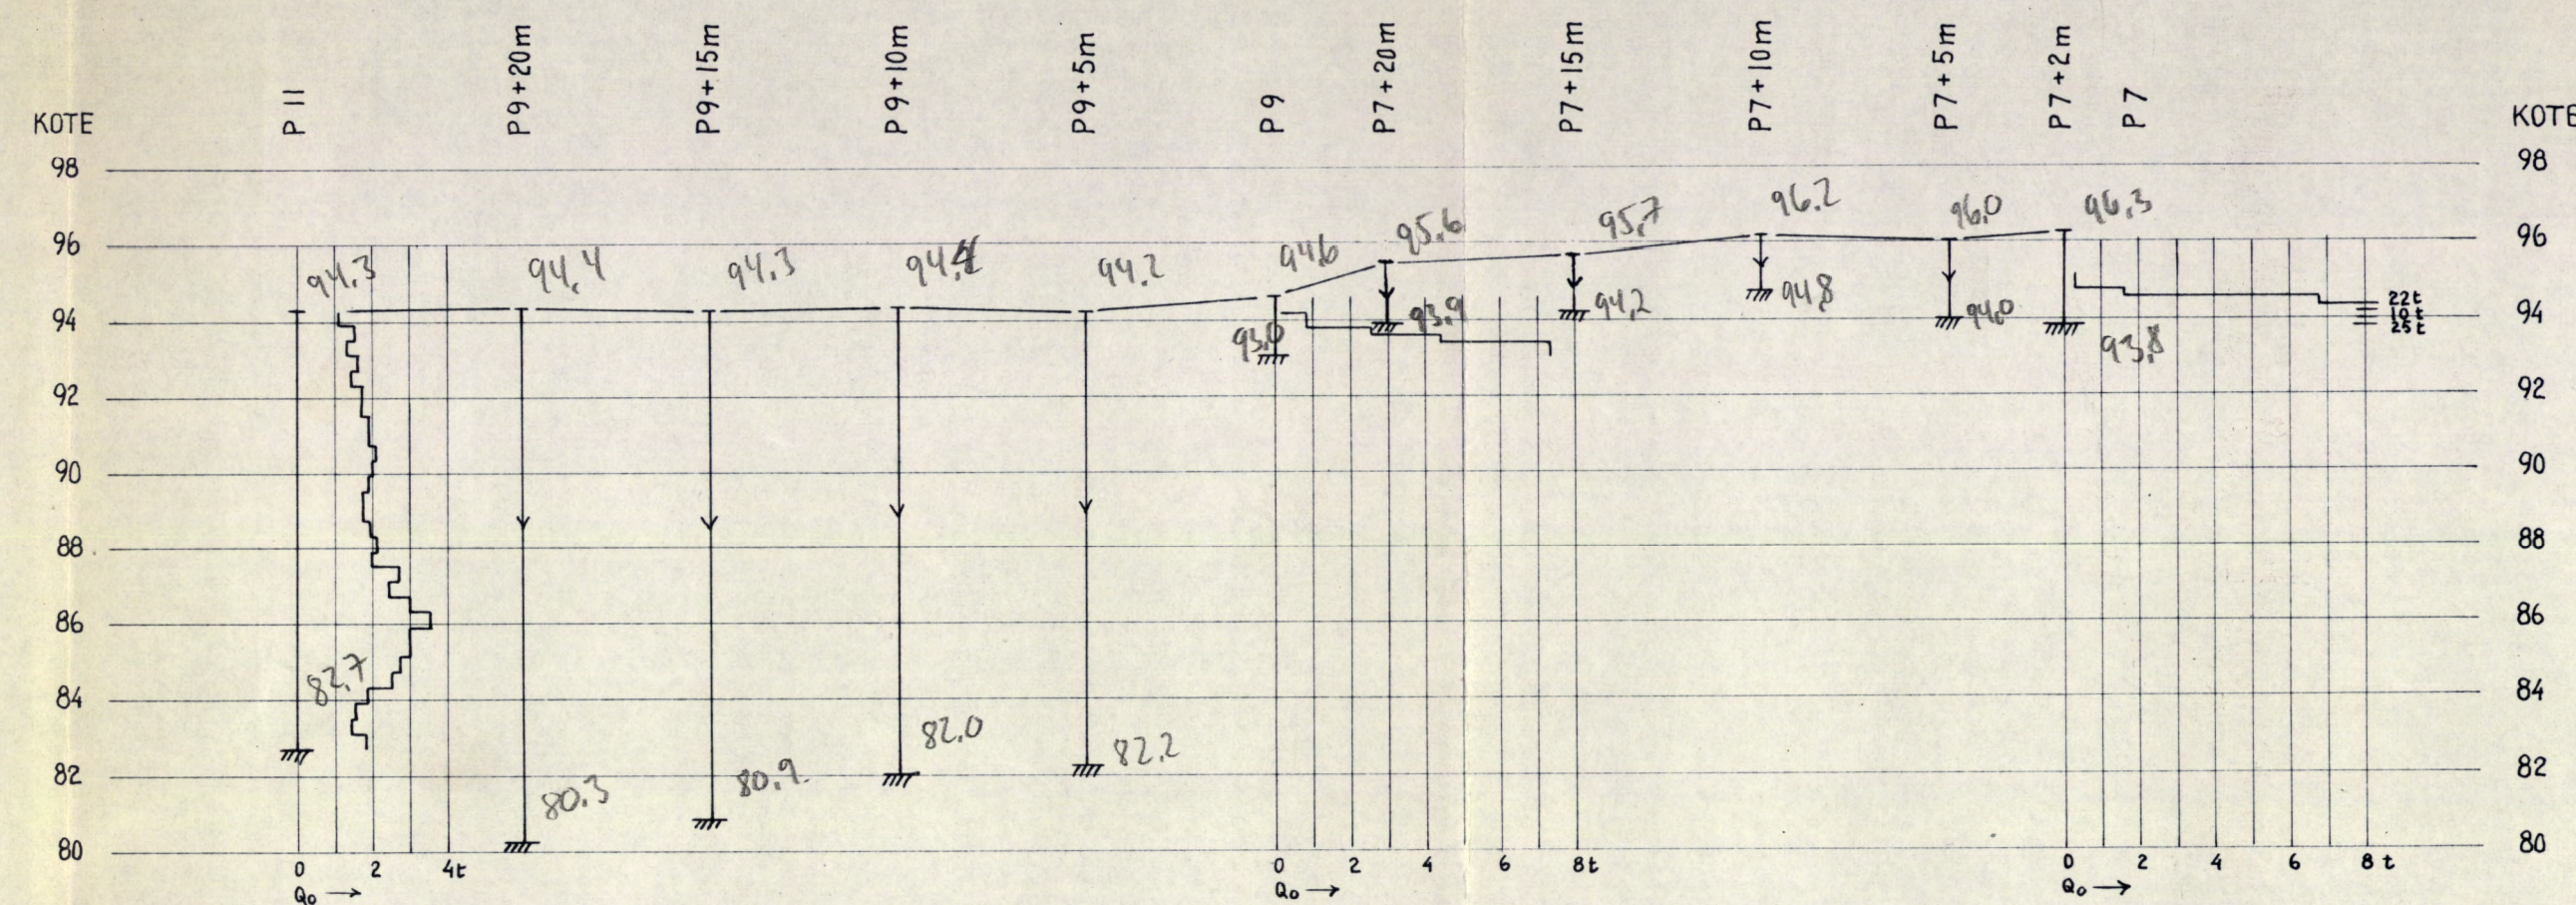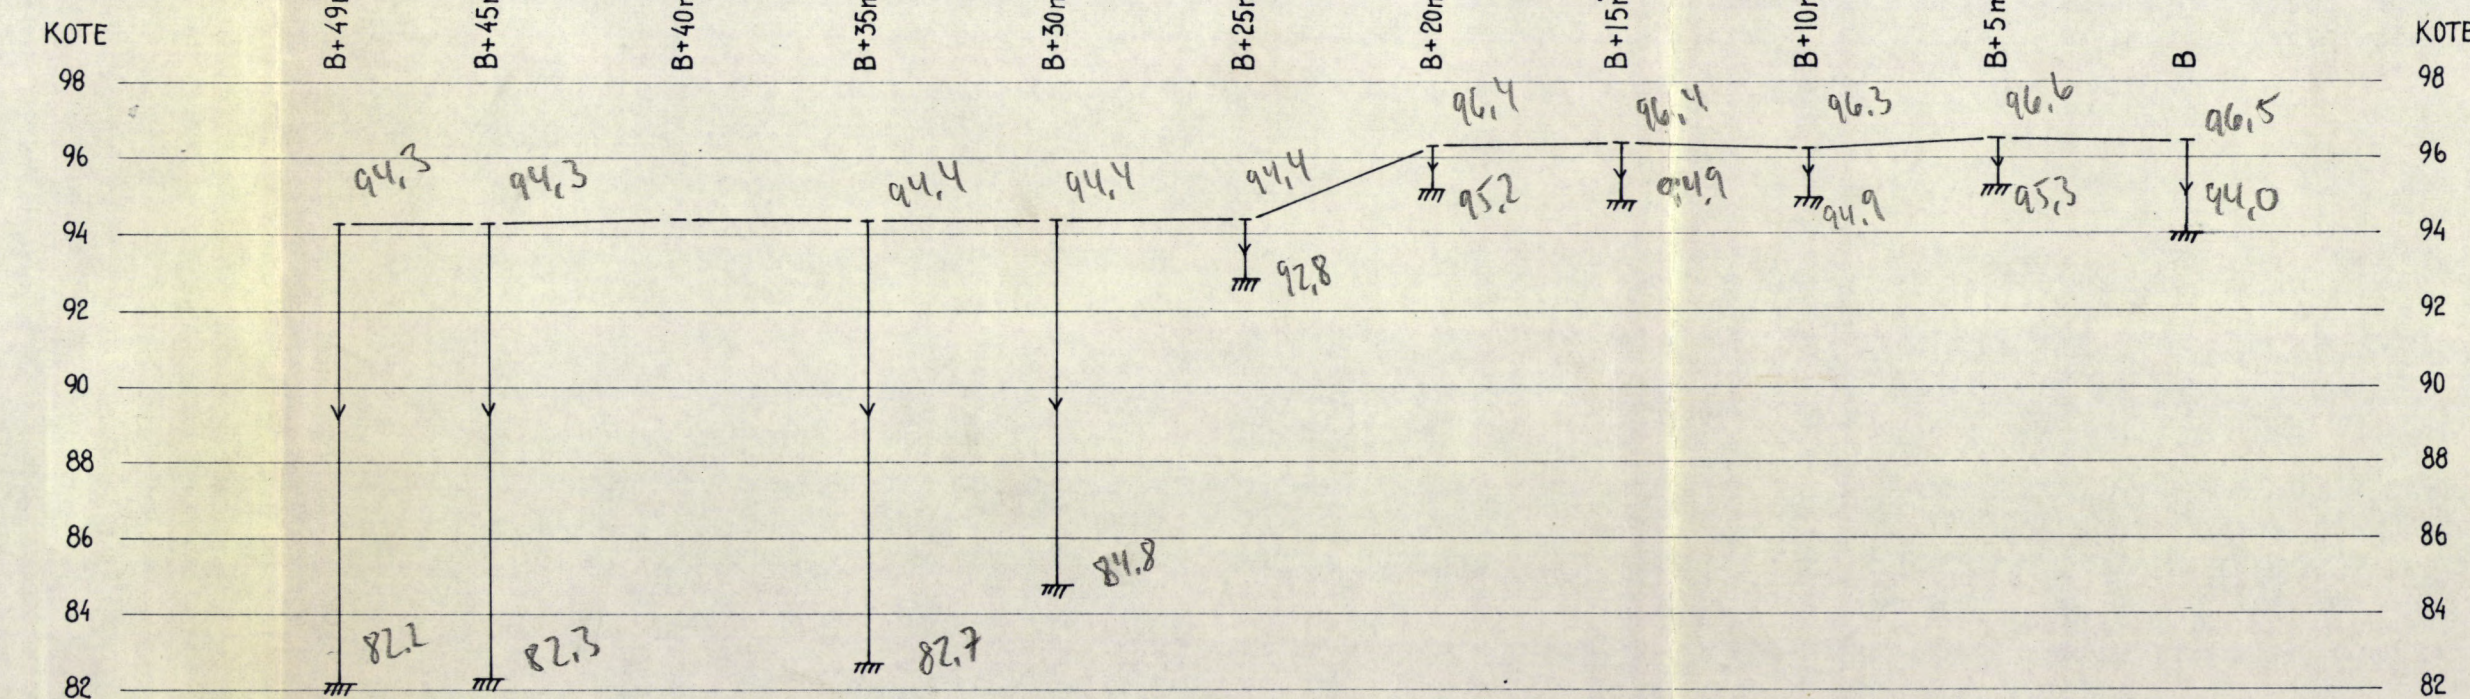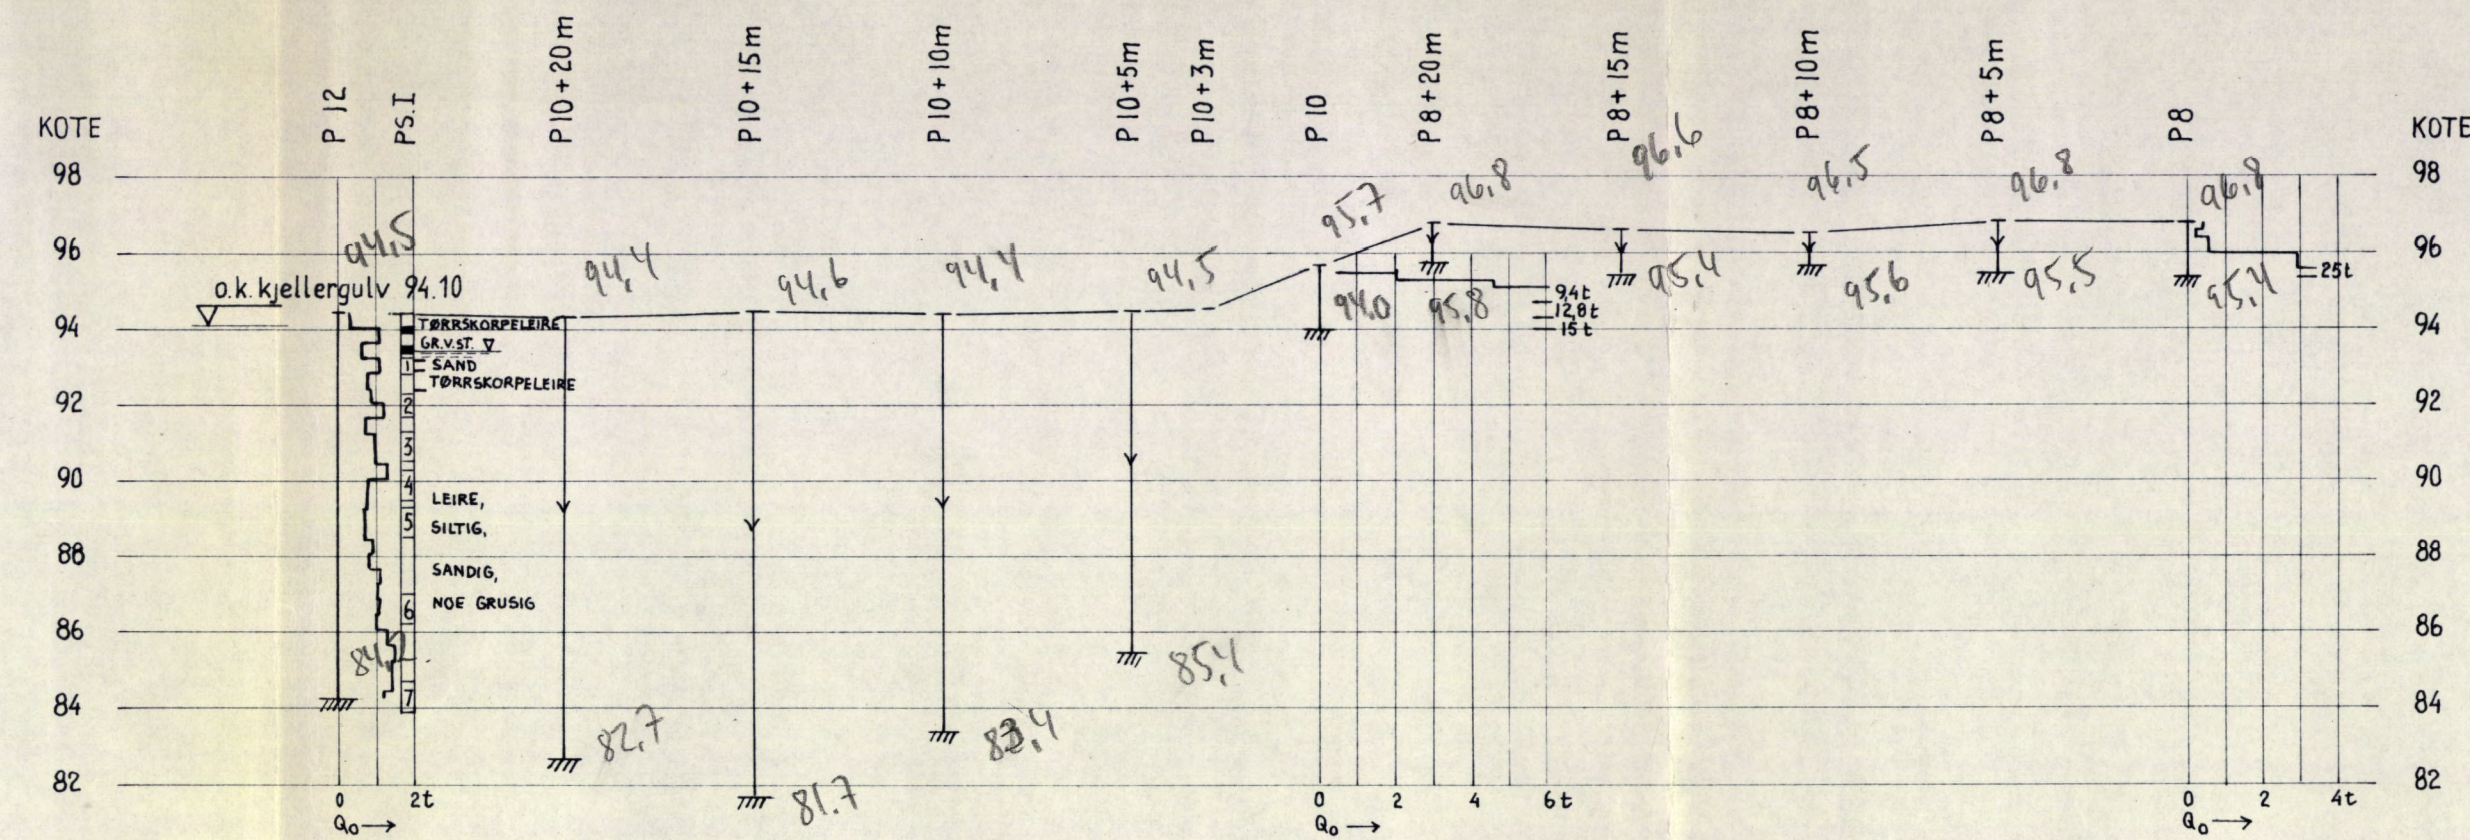

c			
b			
a			
Rev.	Dato	Sign.	
Byggherre:			
Anlegg: HJEMLY ALDERSHJEM			
Sted: PASTOR FANGENS VEI, TÅSEN			
GRUNNUNDERSØKELSE FOR PLEIEHJEM.		Målestokk 1:200	Målt KK mai-64 Beregnet Tegn. KK/TF 25.mai-64 Kfr.
KNOPH & KJØLSETH A/s KIRKEVN. 71 - HASLUM - TLF. 53 15 80		Tegn. nr. G-1007-2	

KNOPH & KJØLSETH A/S 204K	Oppdr. G-1007 Prosjekt HJEMLY ALDERSHJEM Sted PASTOR FANGENS VEI, TÅSEN	Prøveserie I Prøve Ø 54 mm Dato 29.mai -64 Sign.
--	---	---

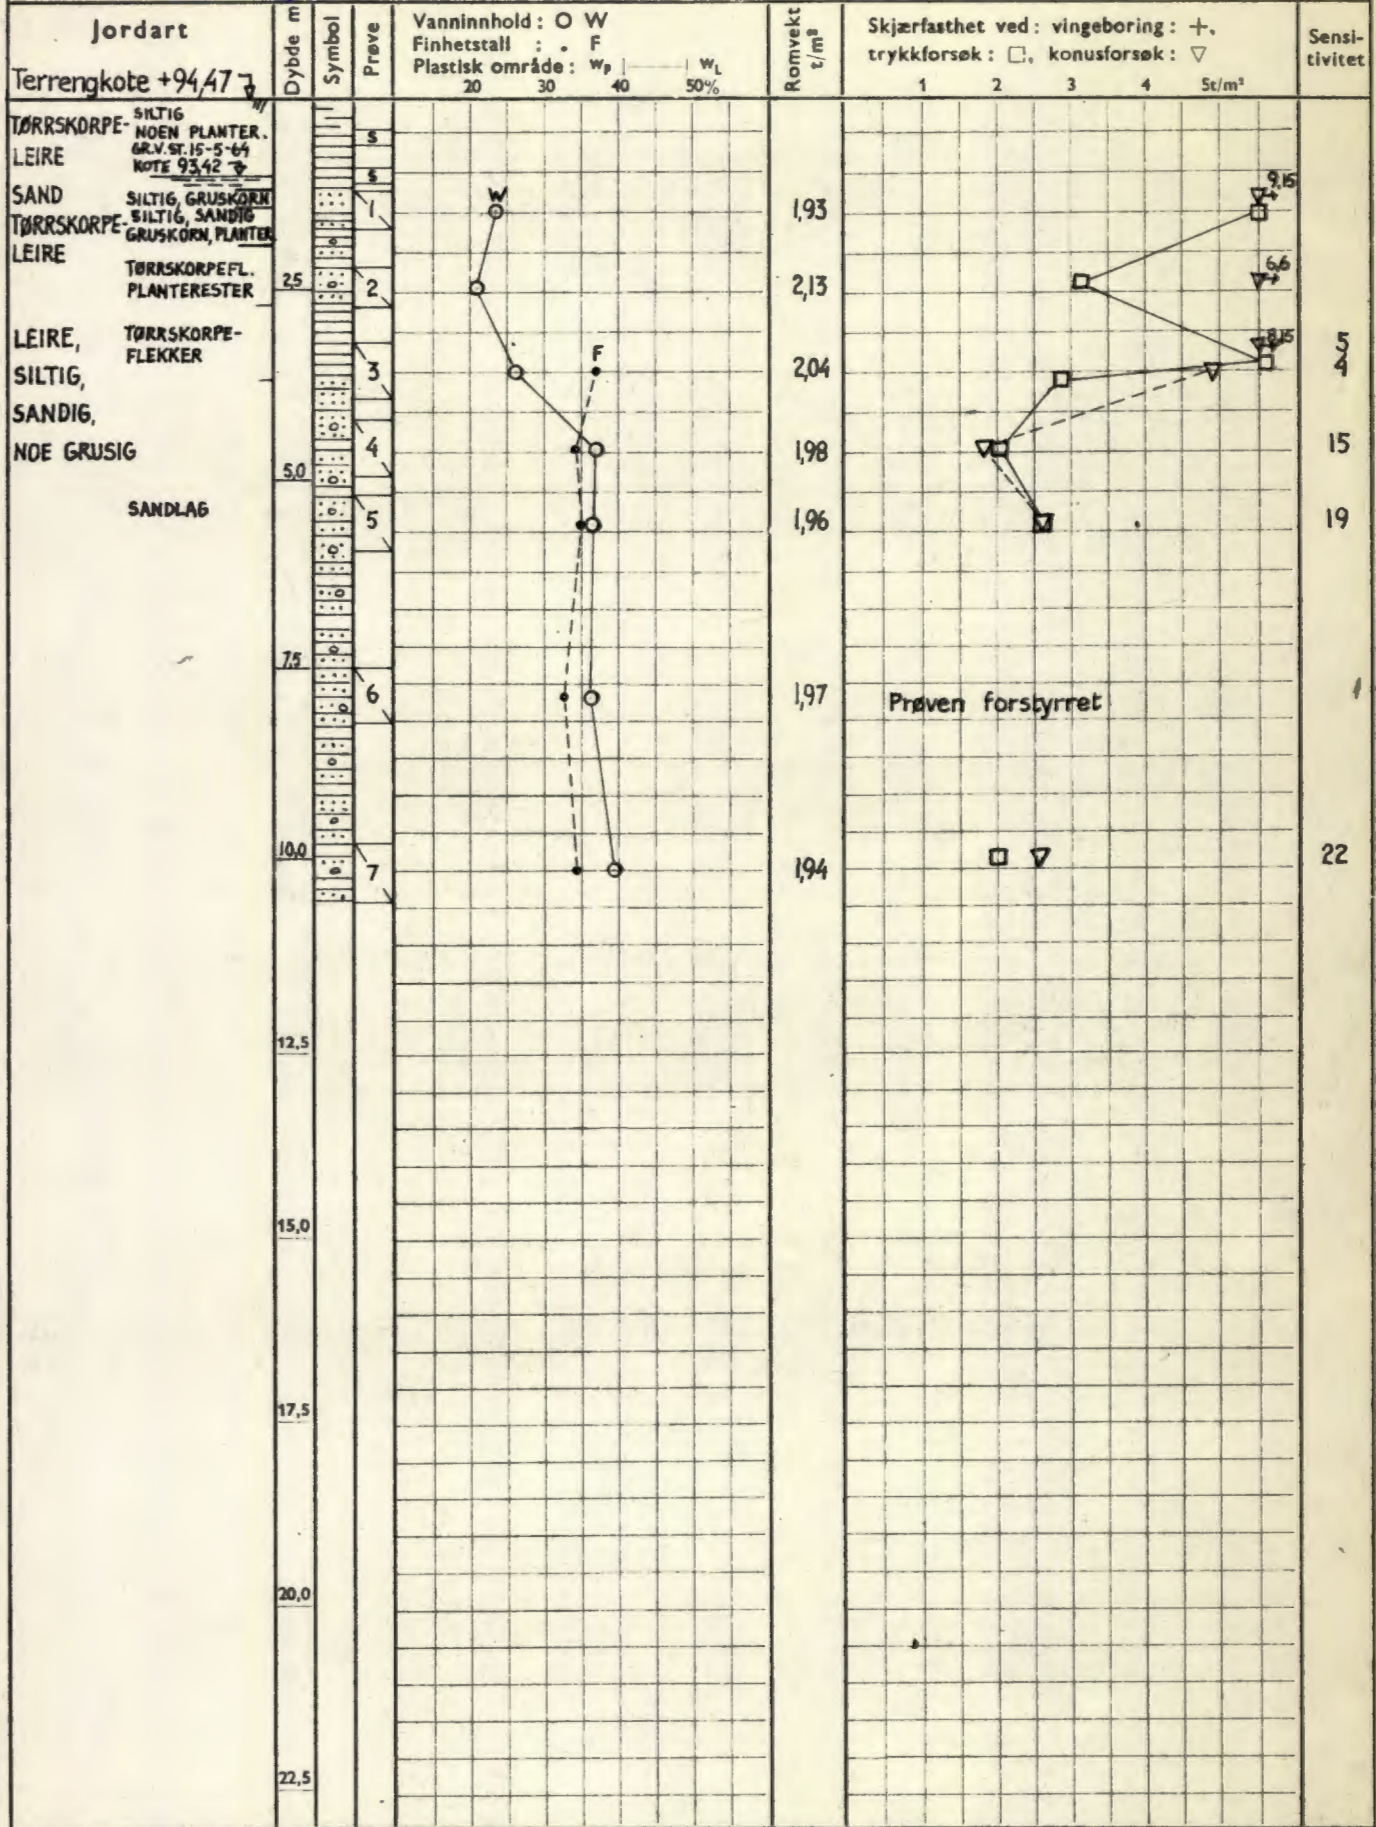

Ø=ødometer P=permeabilitetsforsøk K=kornfordeling T=triaksialforsøk

Symboler:

Humusjord	Fyllmasse	Leire	Silt	Sand	Grus