*SO: A1 IV

526

Cort Adelersgt. 27

(Situasjon m/ setningsv)

se ᳬsa̐ 525

ᳬ 533

BLAD 526.

Se Blad 533 ang prøvehul, serie IV

PROFILER VED CORT ADELERS GATE 27

OG HUITFELDTS GATE 24

M: 1/100

Tegn: Terrengkøide / Dybde til fjeld / Fjeldets kotehøide.

T_1 og T_2 er høiler hvor temp. er tat.

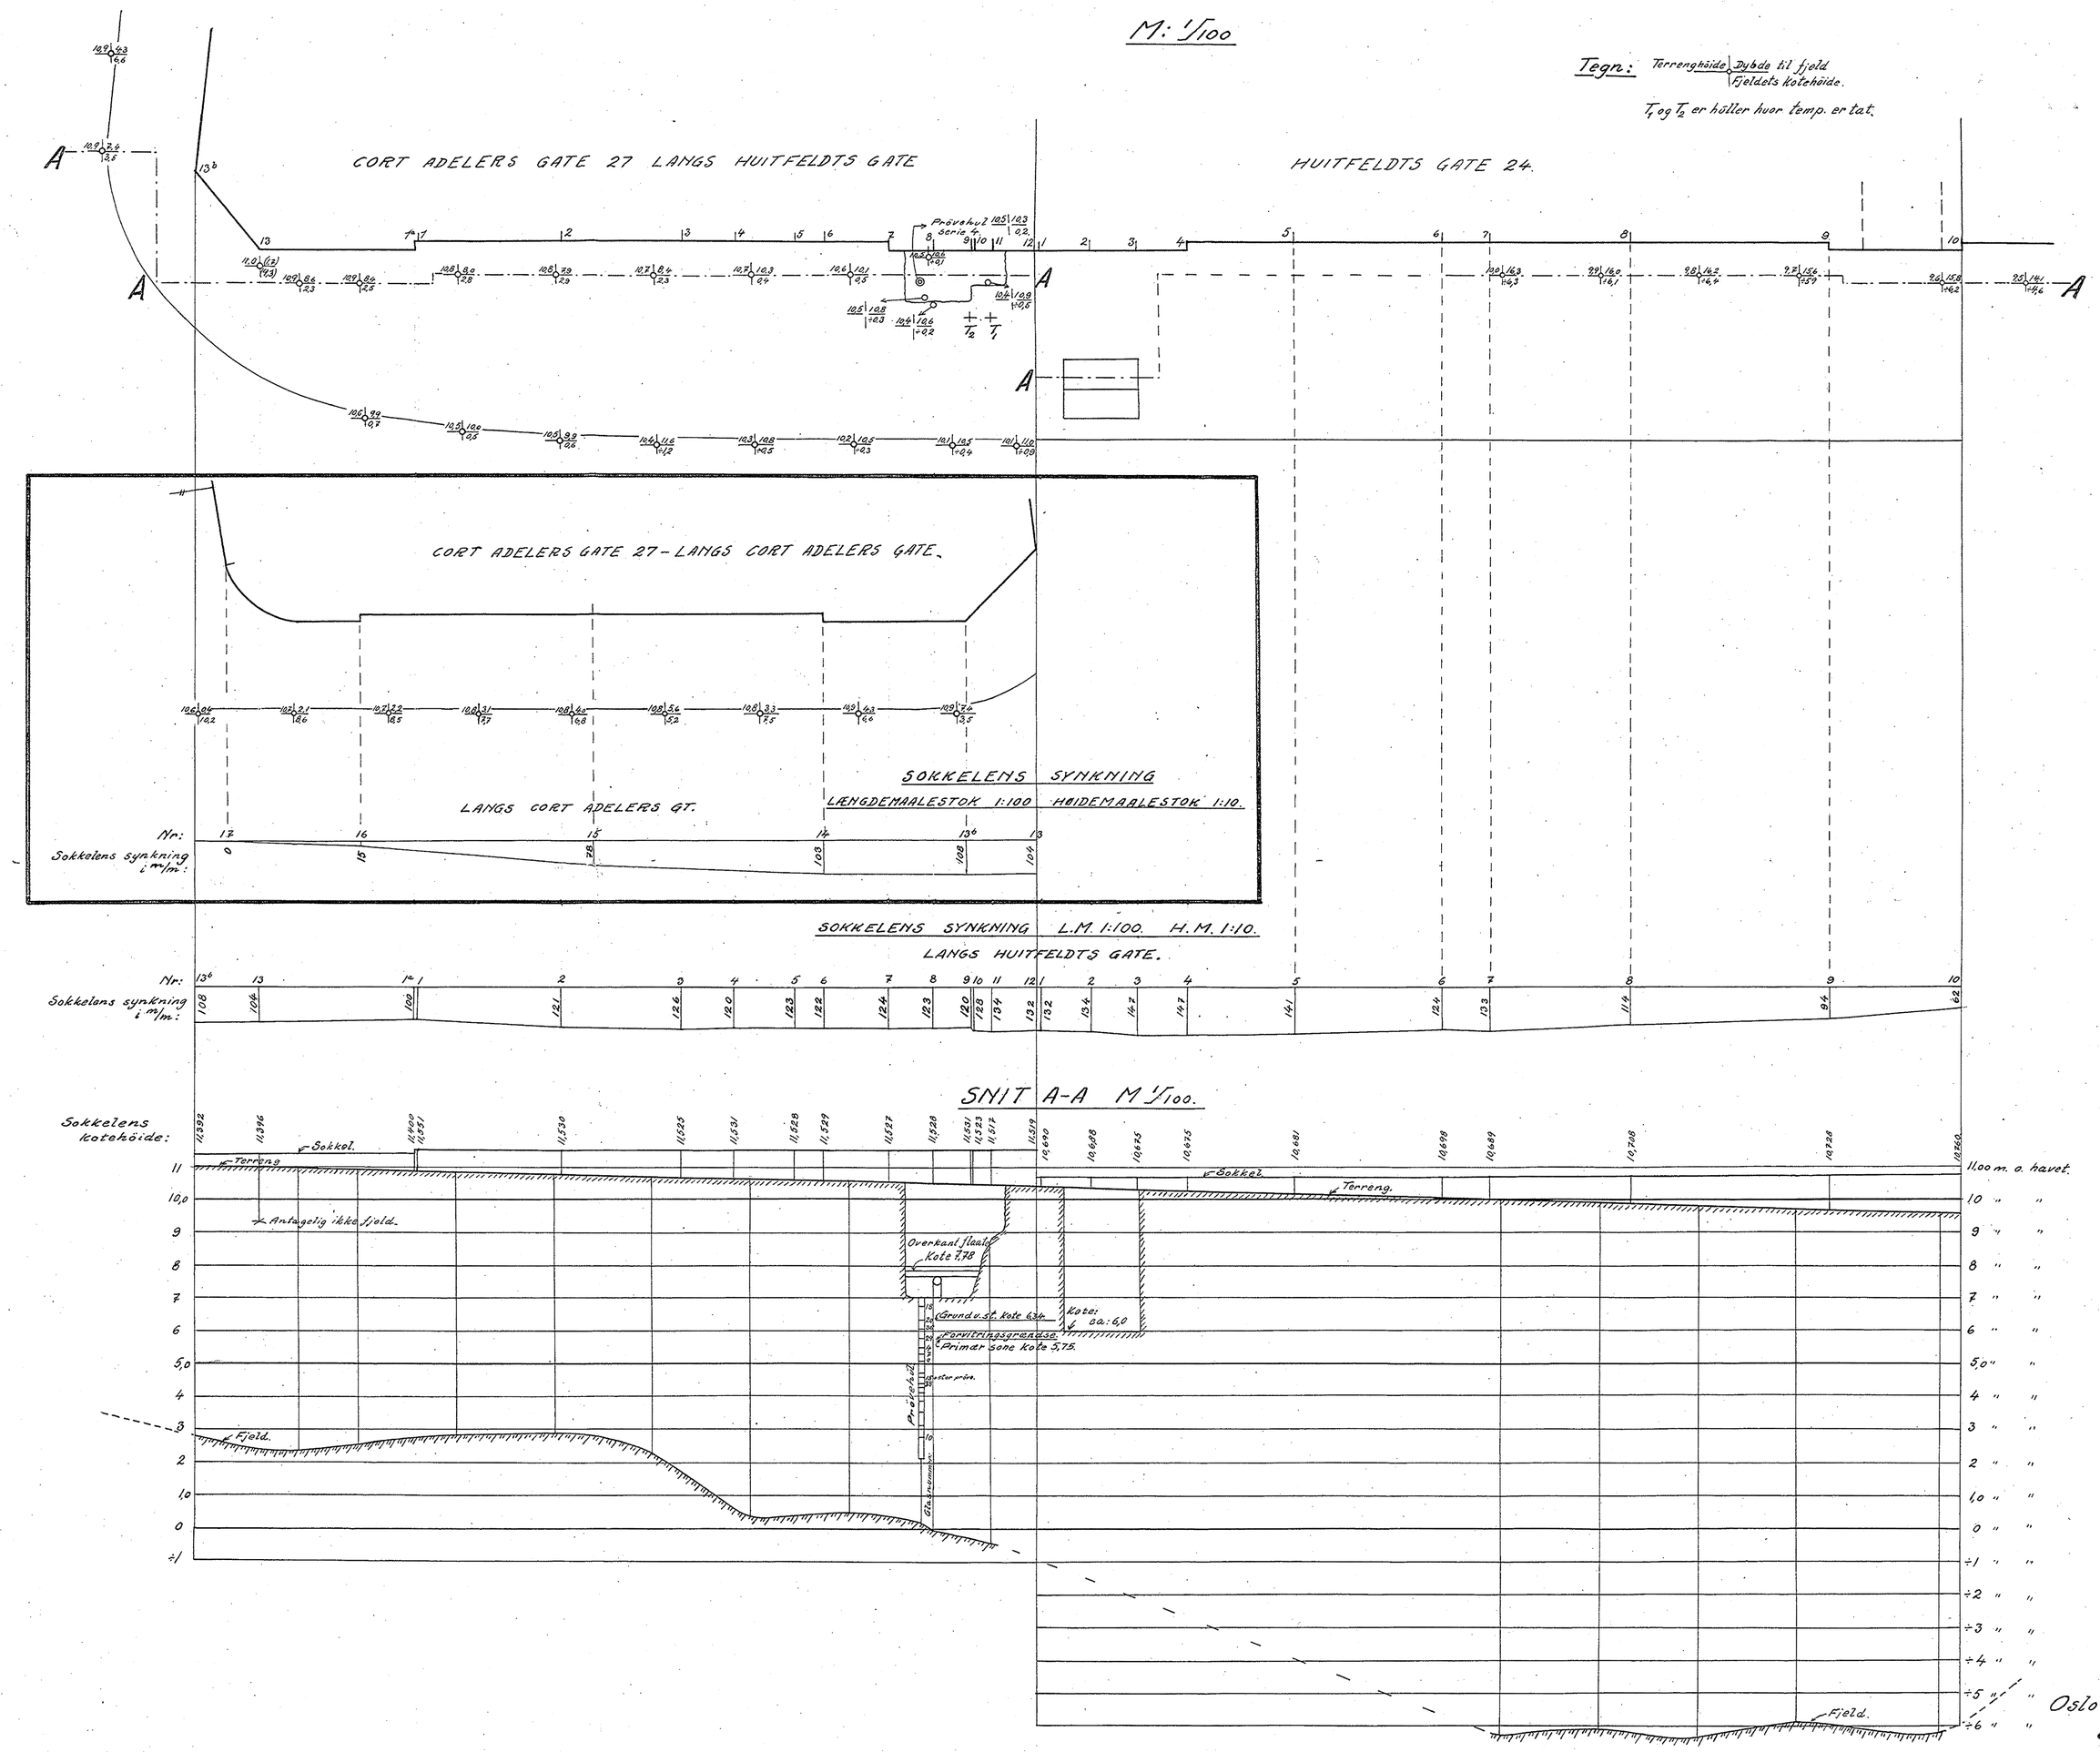

Oslo februar 1927.

Eneberg

Rf. og A. V.