


419 N

420 N

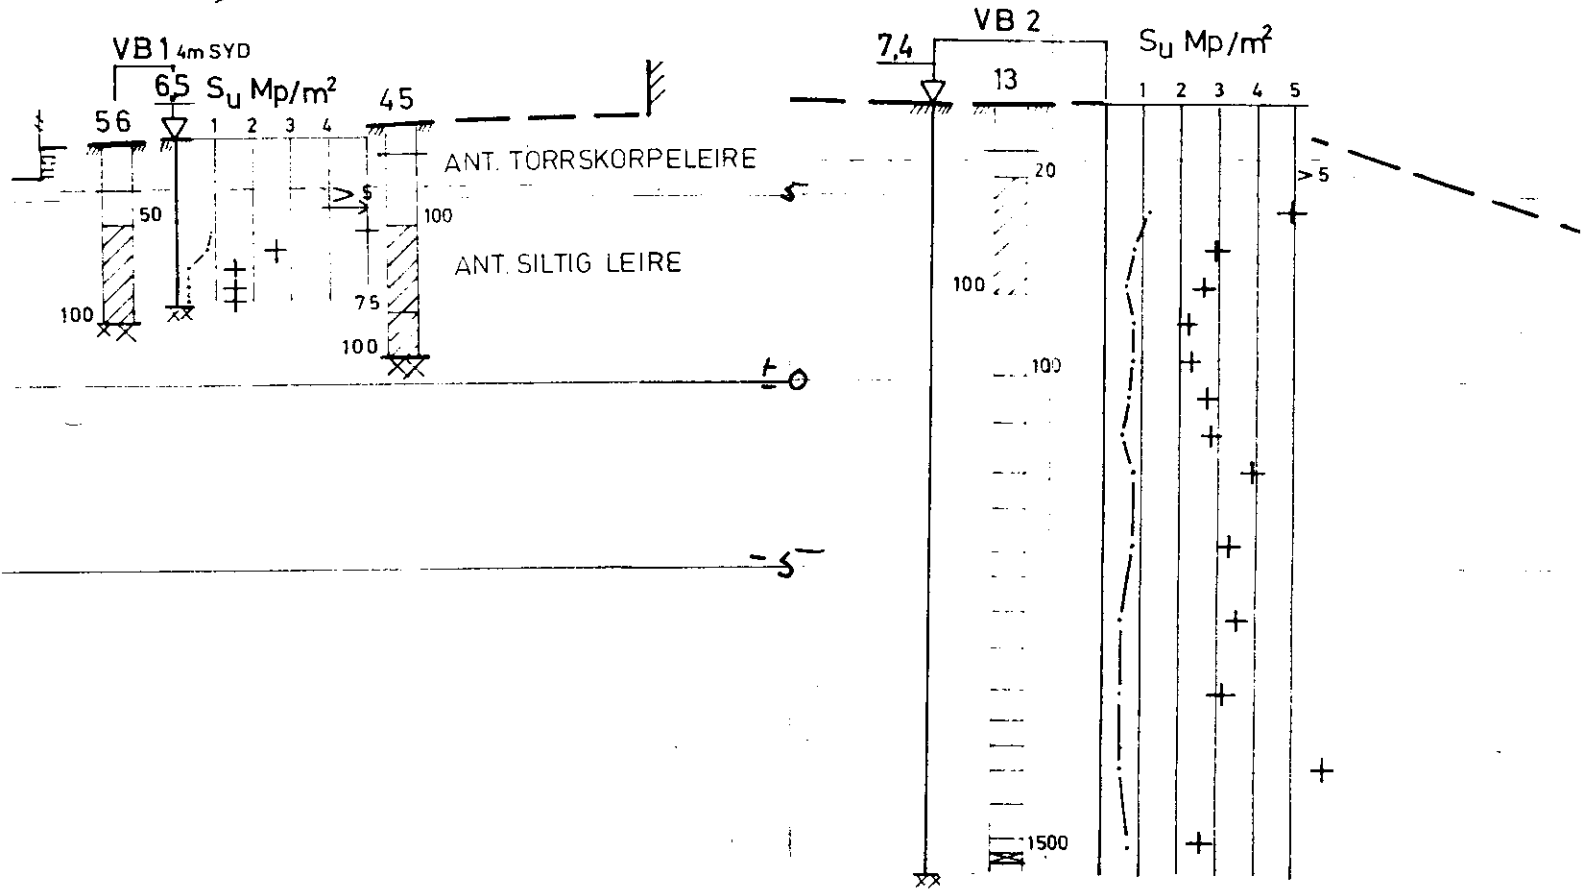

Bokst.	Forandring	Dato	Bokst.	Forandring	Dato
OLAV KYRRES GT. 7 PROFIL II-II			Målestokk 1:200		
NORSK TEKNISK BYGGEKONTROLL A/S JAN FRIIS Thv. Meyersgt. 9, Oslo 5			Tegn. R & E Trac. Kfr.		Dato 7/2-72
			NV: B1 IV		