

* NO, P-6

1109
overført NO P 06 4.05.74 CR

GEOTEAM

3 5 2 7


NO. P6

Obos, Karl Andersensvei

v/ Høybråten

27.apr. 1972

Tilfører Undergrunnskartverket
Malvik (1972)

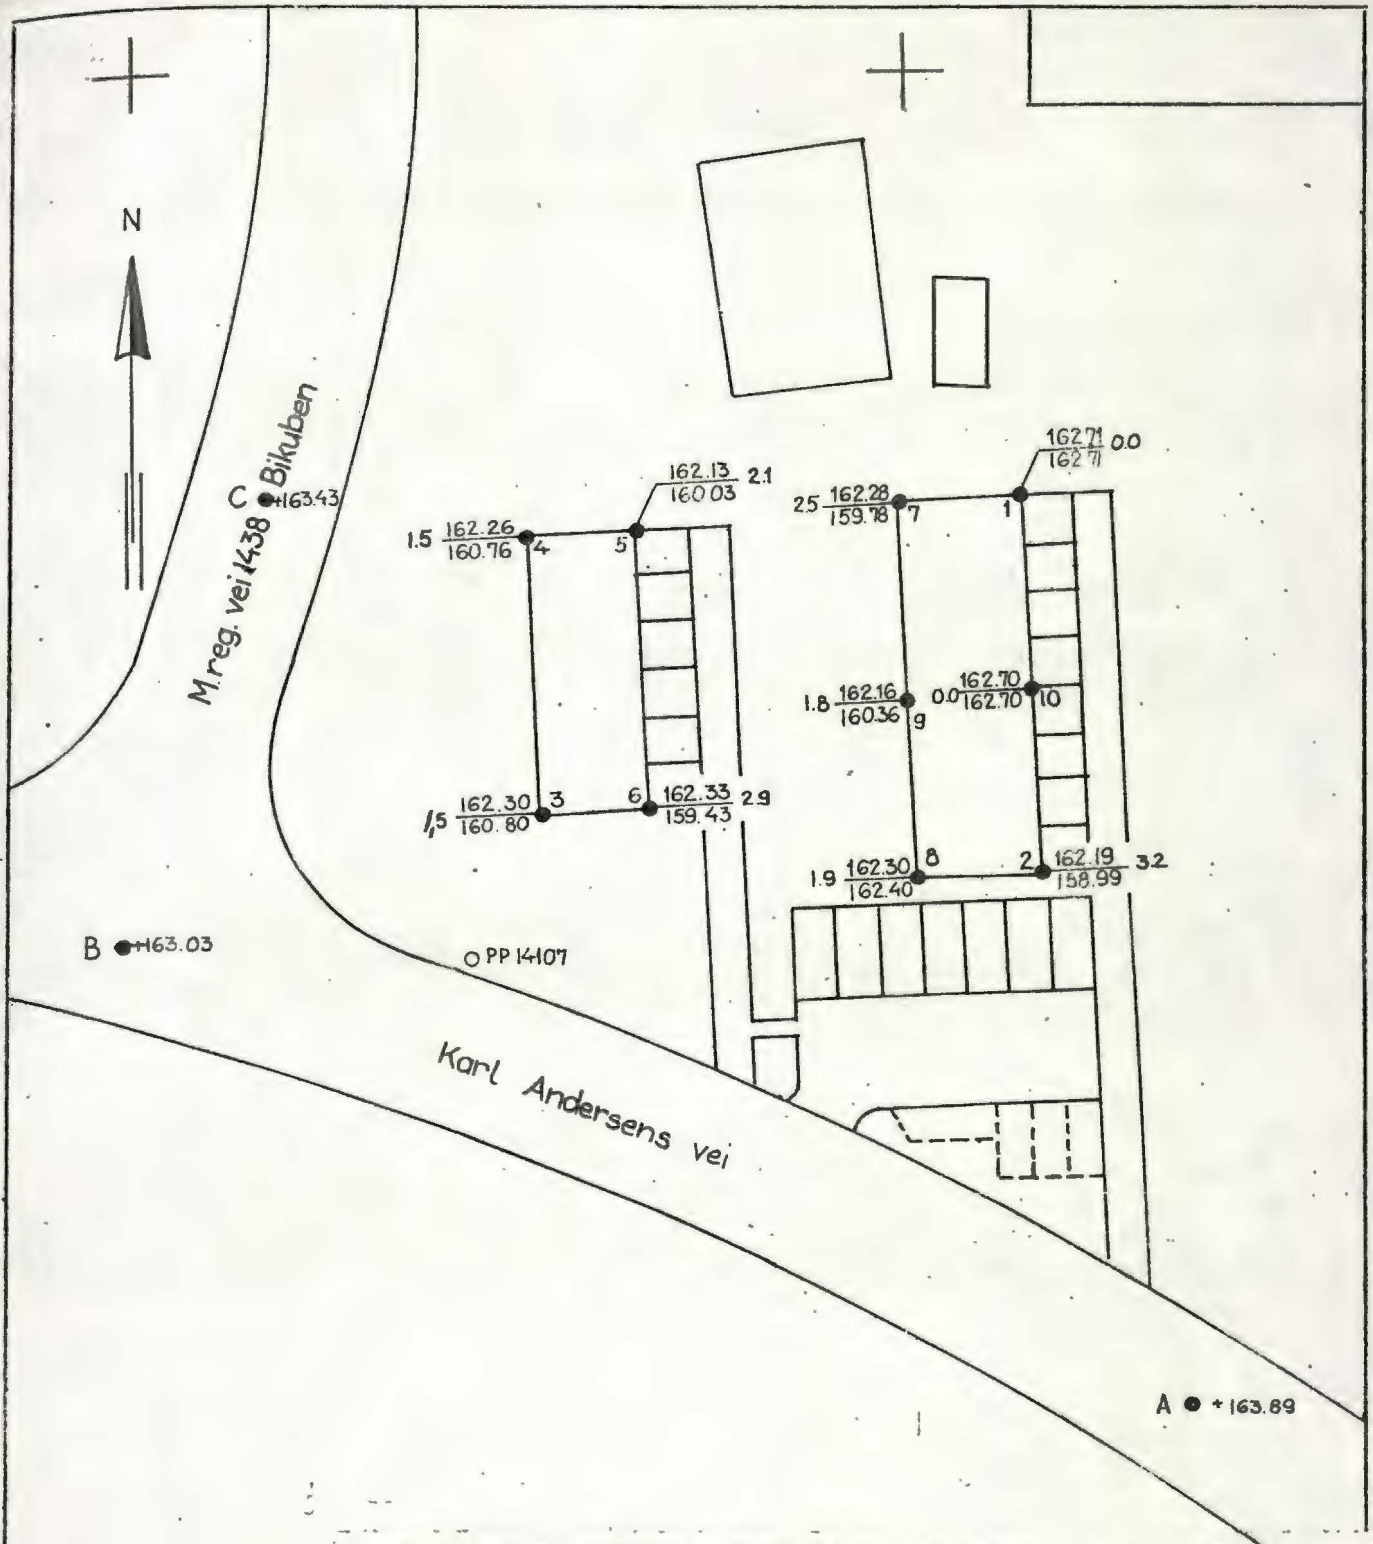

Tegn.grunnlag:
 Helge Thams og
 Per Gaare,
 Arkitekter M.N.A.L.
 Tegn.nr. 7 10 15
 Dato 2.3. - 71

Utgangspunkt for
 nivellement:
 PP 14107
 Nivå +163.28

c			
b			
a			
Rev.	Dato	Sign.	
Byggherre: O.B.O.S.			
Anlegg: BOLIGFELT, NO, P. 6			
Sted: KARL ANDERSENS VEI, OSLO <i>Høykråter</i>			
SITUASJONSPLAN		Målestokk	Målt B.E. Apr. - 72
		1:500	Beregn.
			Tegn. K.A. 24. apr. - 72
			Kfr.
A/s GEOTEAM <small>GEODESI GEOFYSIKK GEOTEKNIKK INGENIØRGEOLOGI</small>		Tegn. nr. 3527-1	
TIDLIGERE A/S SIVILINGENIØR O. KJØLSETH			