

SOC1


16 I
(NSB) (NGI) (bort 1967)
428S 425G

17
(NSB)
429S

425 G
Bilag 2
62/62.4

Jernbanetorget

Byggelinje Oslo Sentral-
banestasjon

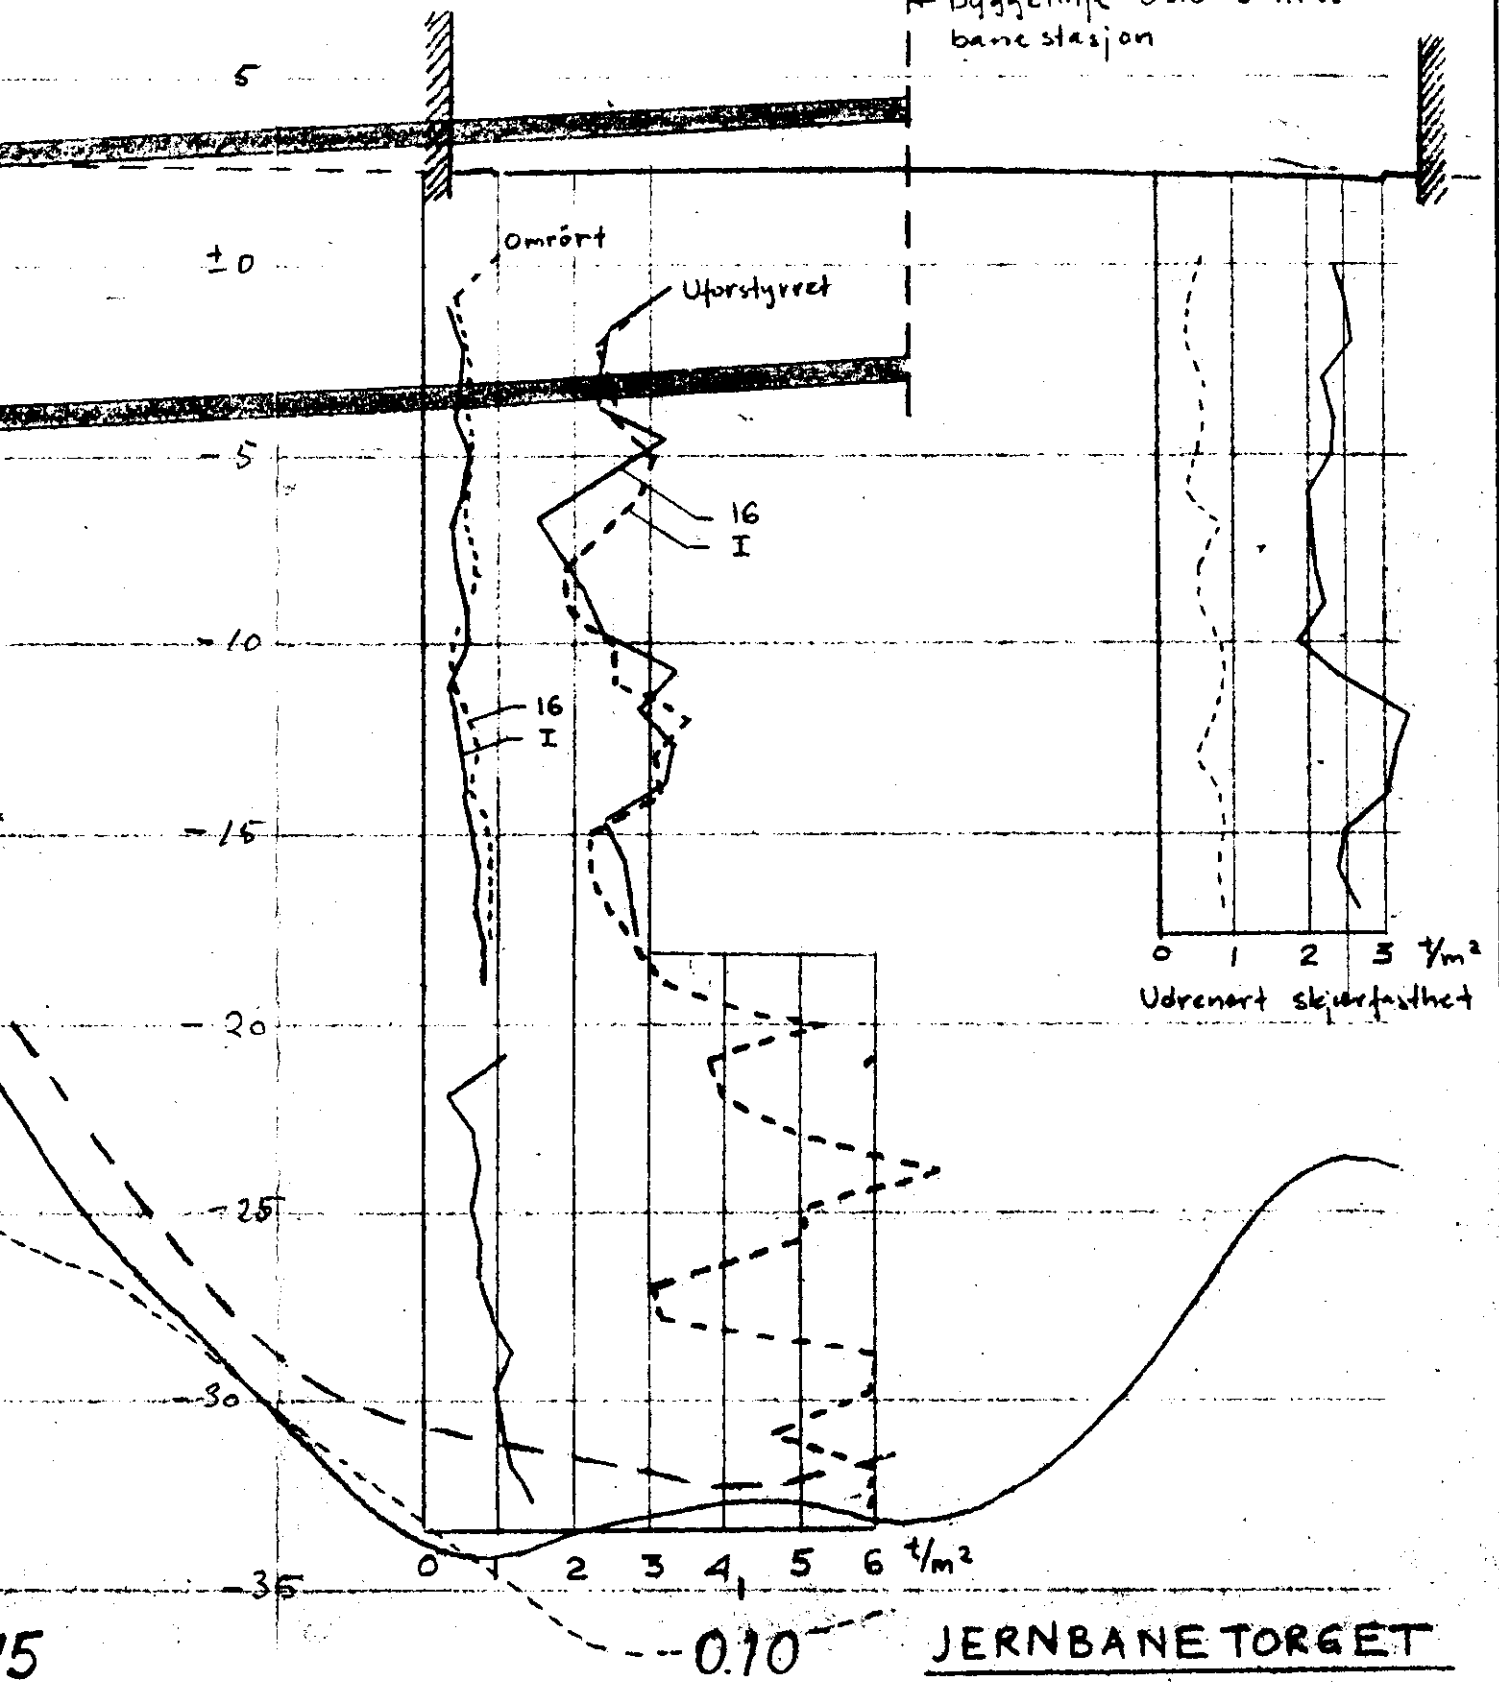

JERNBANE TORGET

Profil langs tunnel med
resultater av vingeboringer
HM = 1:200, LM = 1:500

SO: C7 IV