

BORPROFIL


Sted: Horindbekkens løkking

Hull: 143 Bilag: 56
 Nivå: 92.70 Oppdr: R-28-55
 Pr. ø: 54 mm Dato: 16-5-59

TEGNFORKLARING:

- w = vanninnhold
- w_L = flytegrense
- w_p = utrullingsgrense
- + = vingebor
- = enkelt trykkforsøk
- ▽ = konusforsøk

NO: G 3 IV

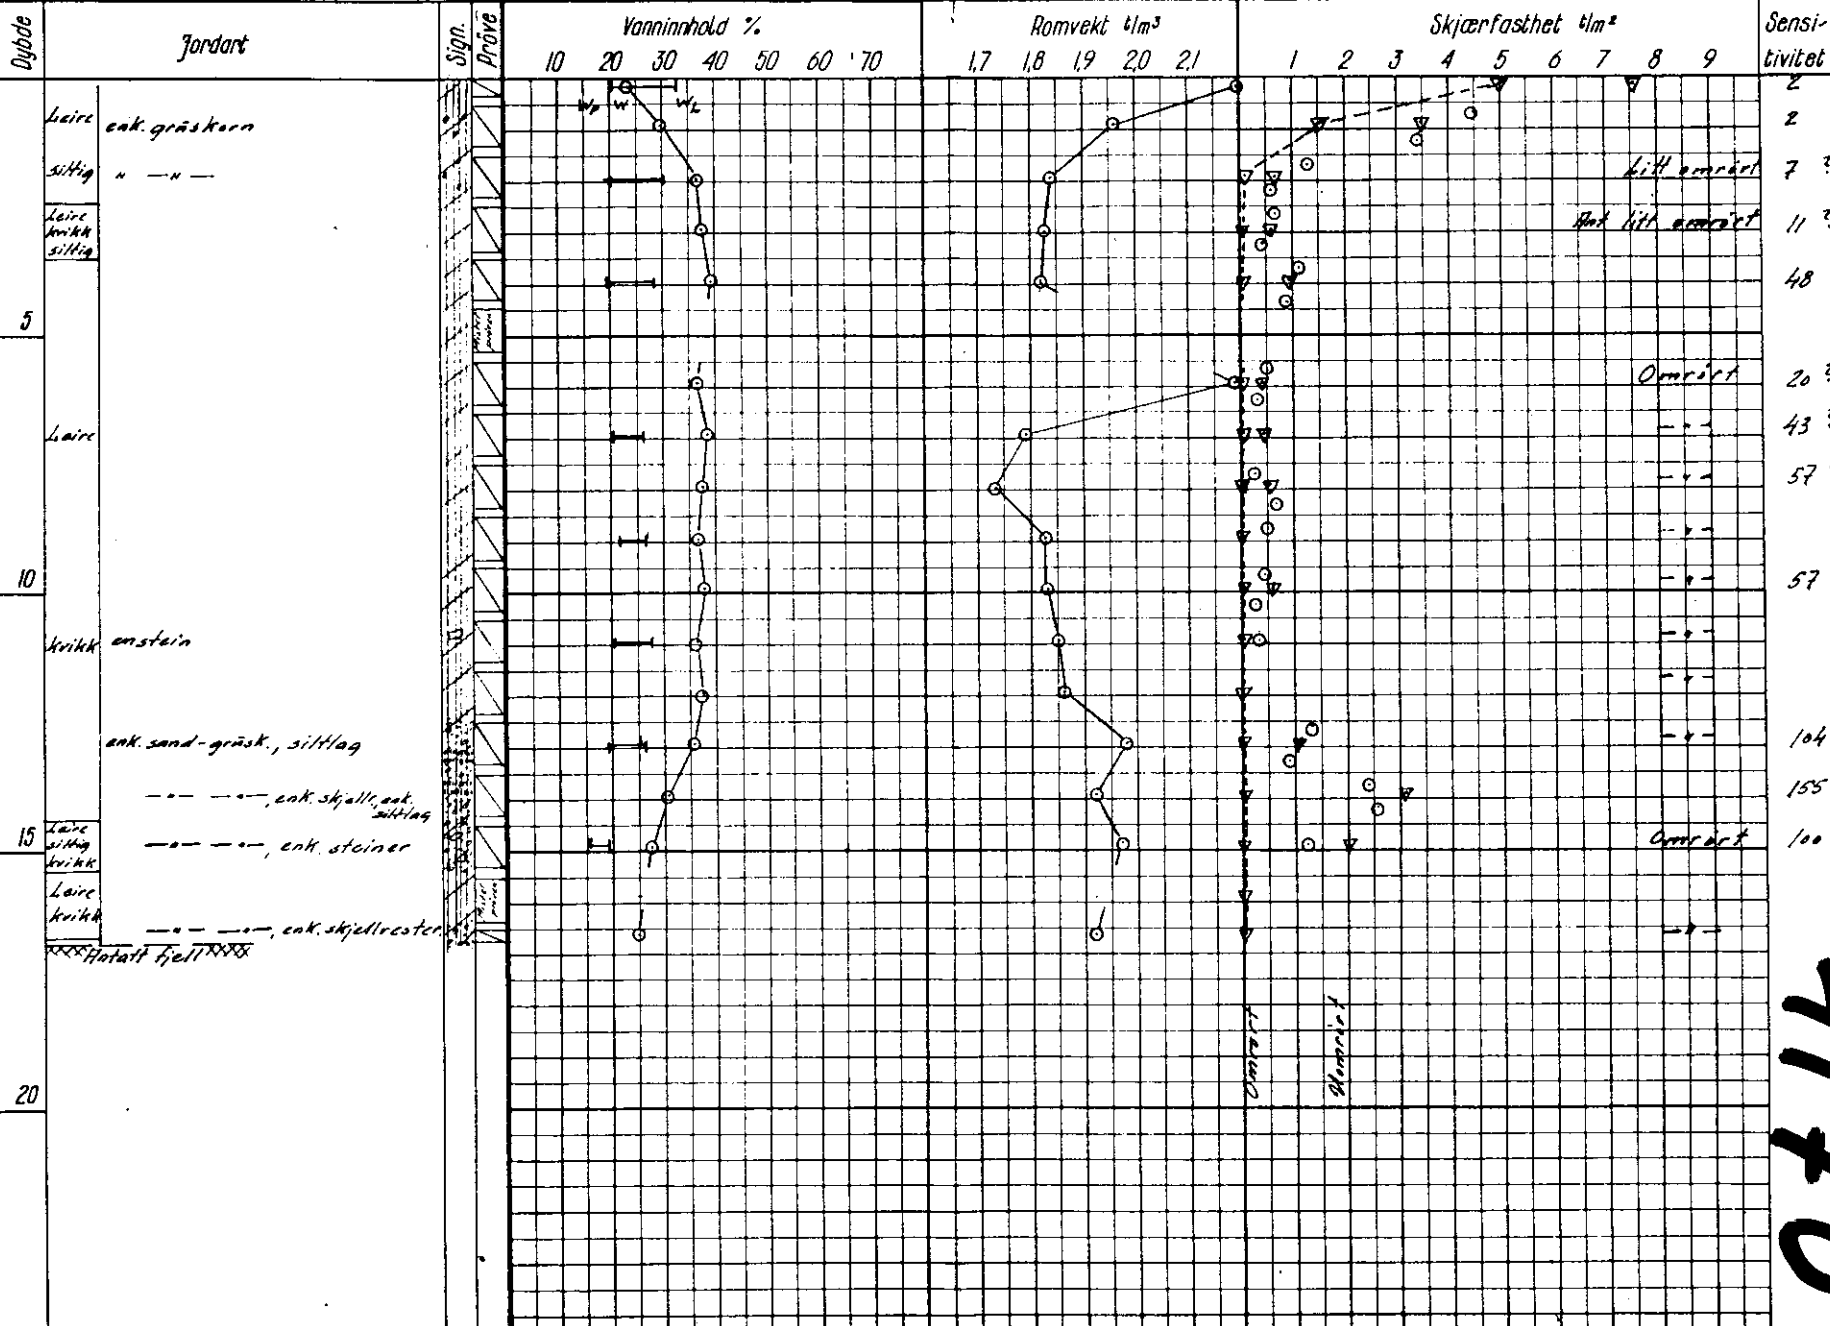

4170