105S

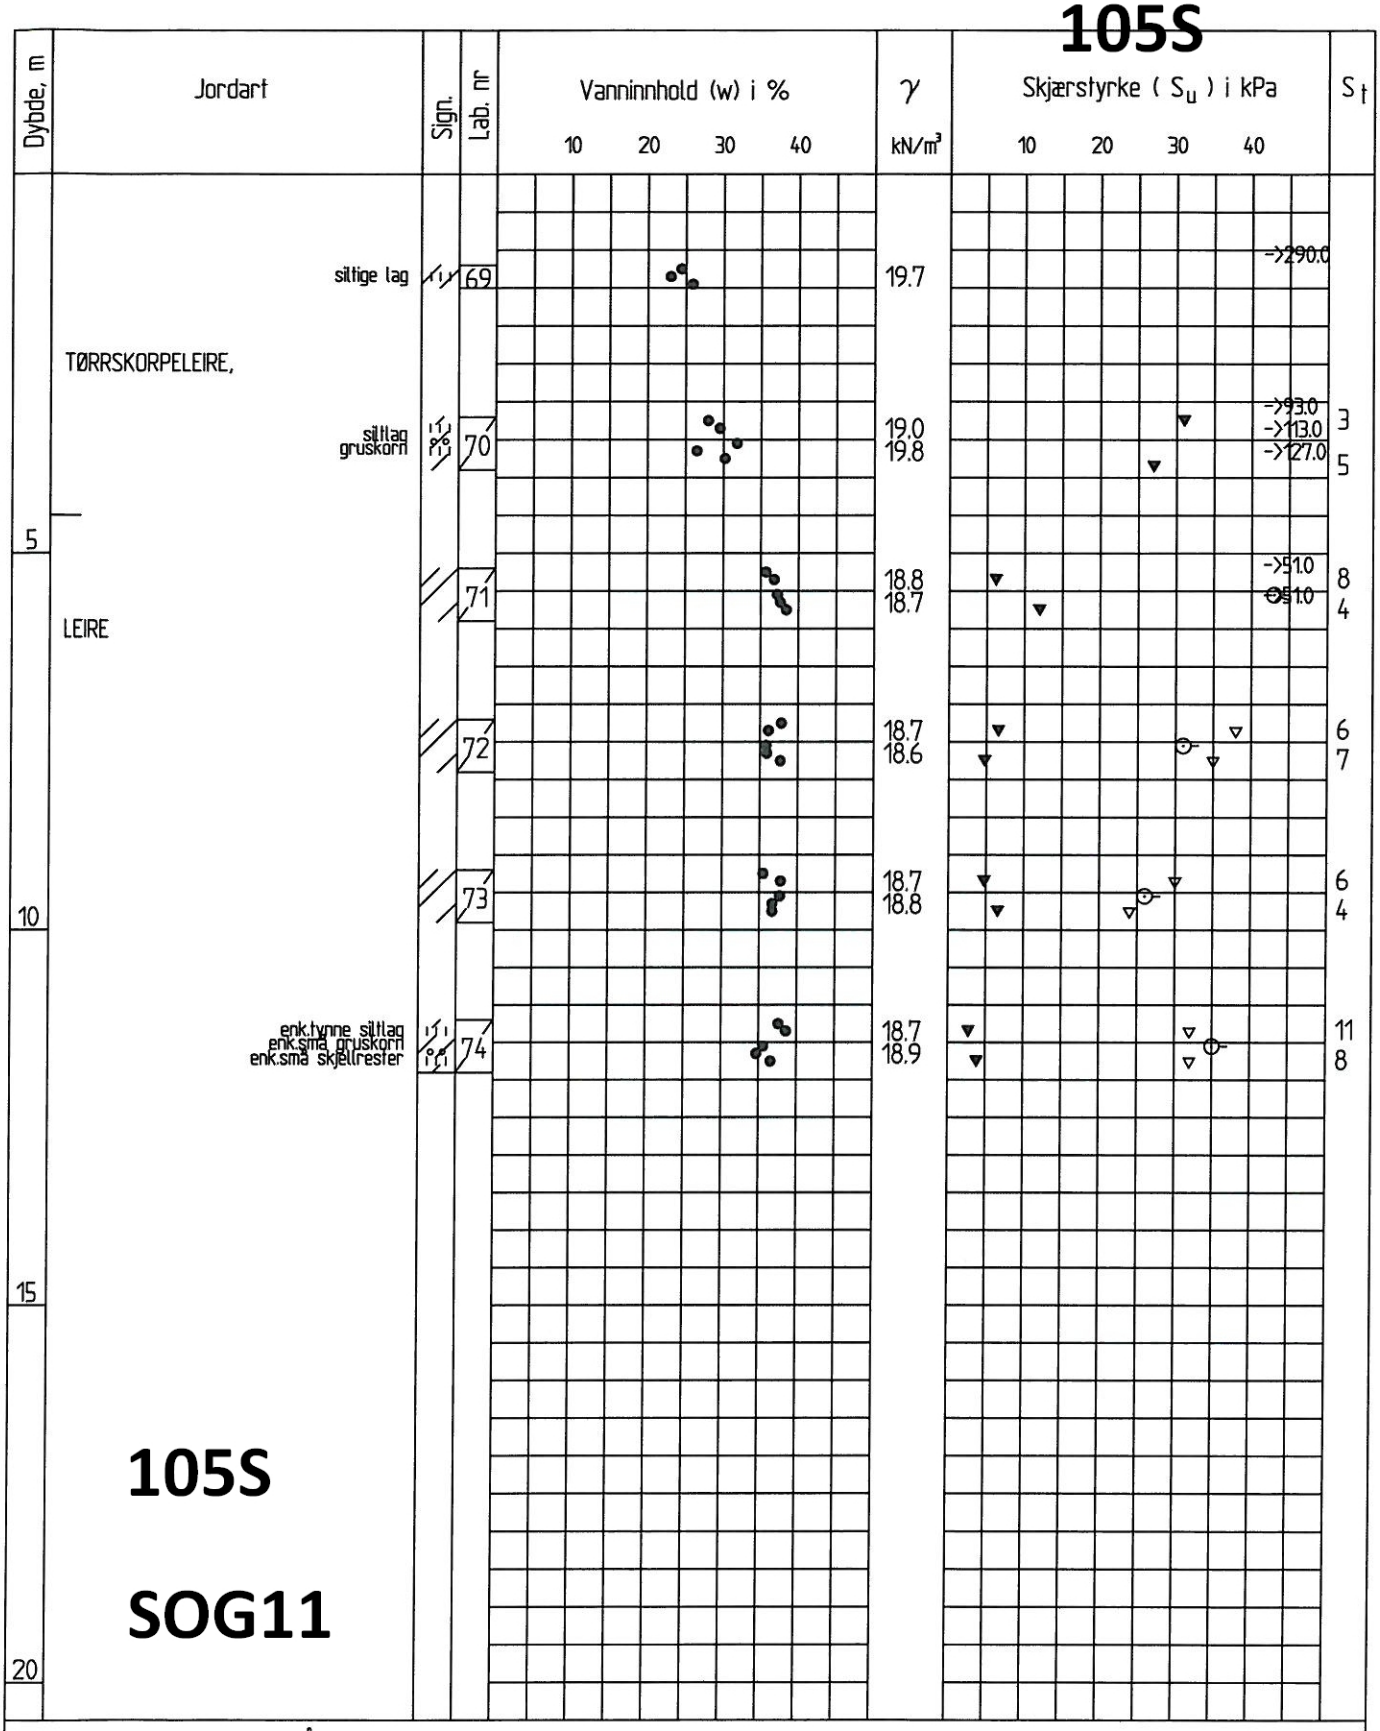

105S

SOG11

Enkelt trykkforsøk : (strek angir def.% v/brudd) Konusforsøk - Omrørt/uforstyrret: ▼ / ▽

Penetrometerforsøk □ Konsistensgrense w_P ⊢——⊣ w_L Andre forsøk:

T= Treaksialforsøk Ø= Ødometerforsøk K= Kornfordeling

Rev.	Dato	Tekst	Utarb	Kontr	Godkj
	18.01.10		BVN		

Oppdrag nr. 6080030 Målestokk: 1:100 Status:

Jernbaneverket Utbygging
Nytt dobbeltspor Oslo - Ski

BORPROFIL HULL NR.: 799

TERRENGHØYDE: +91.4 PRØVETYPE: 54mm

RAMBØLL
P.B. 7493 Mellomila 79
N-7018 Trondheim
TLF: 73 84 10 00 - FAX: 73 84 10 60
www.ramboll.no

Tegning nr. 517 Rev.