

Tilhører Undergrundskartverket

Må ikke fjernes

Kjølseth



G-1051

Vibesgt. 29

NO:A3 I *

OVERFØRT TIL KARTPLATE

DATO: Sept. 75 SIGN: *bid*

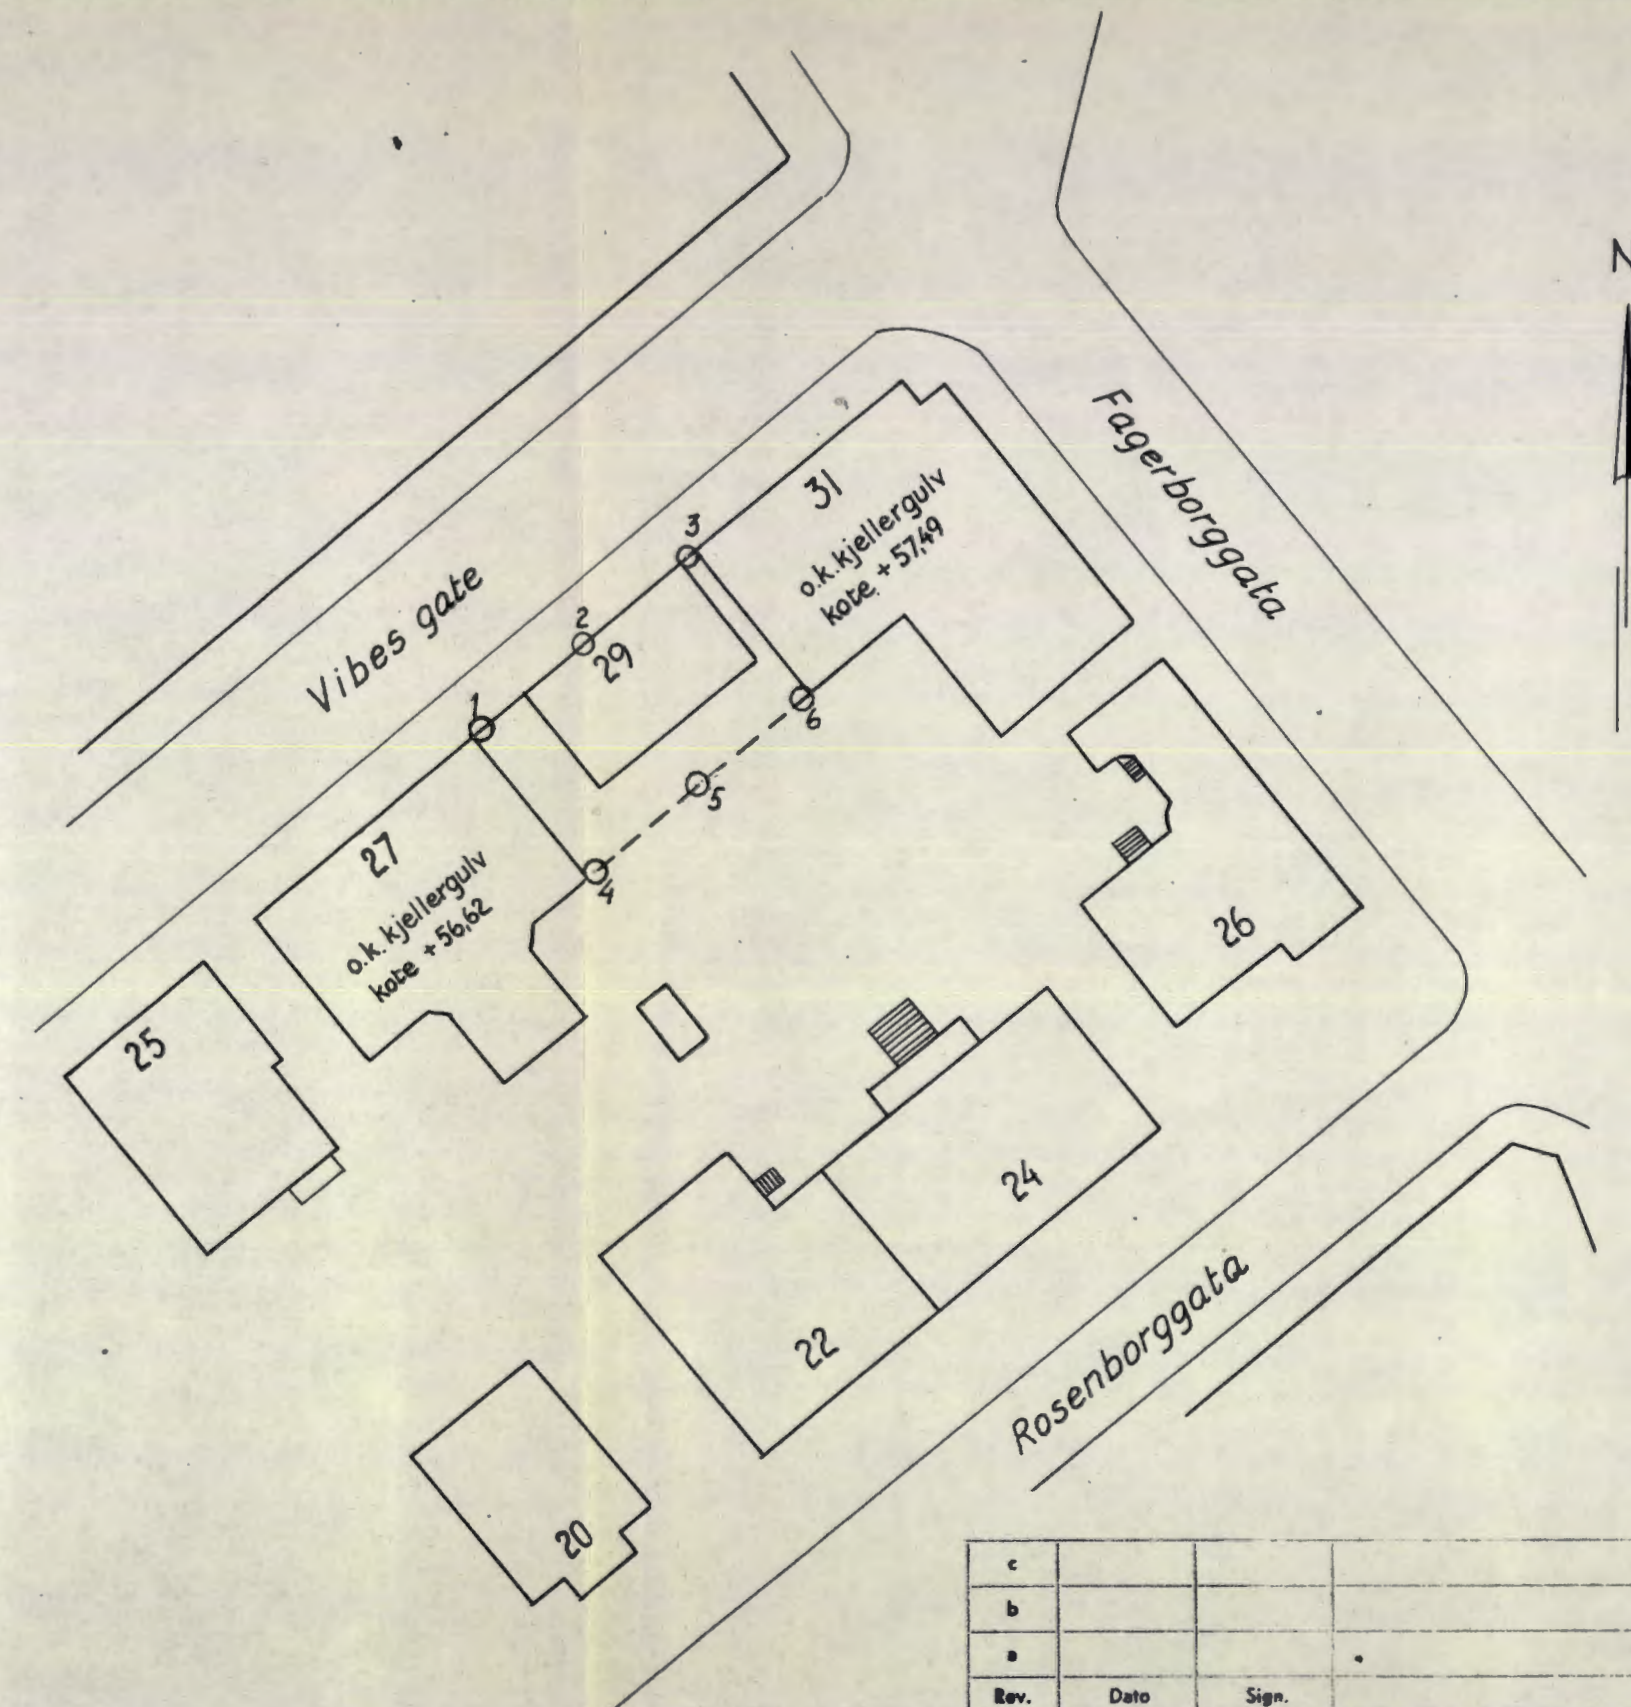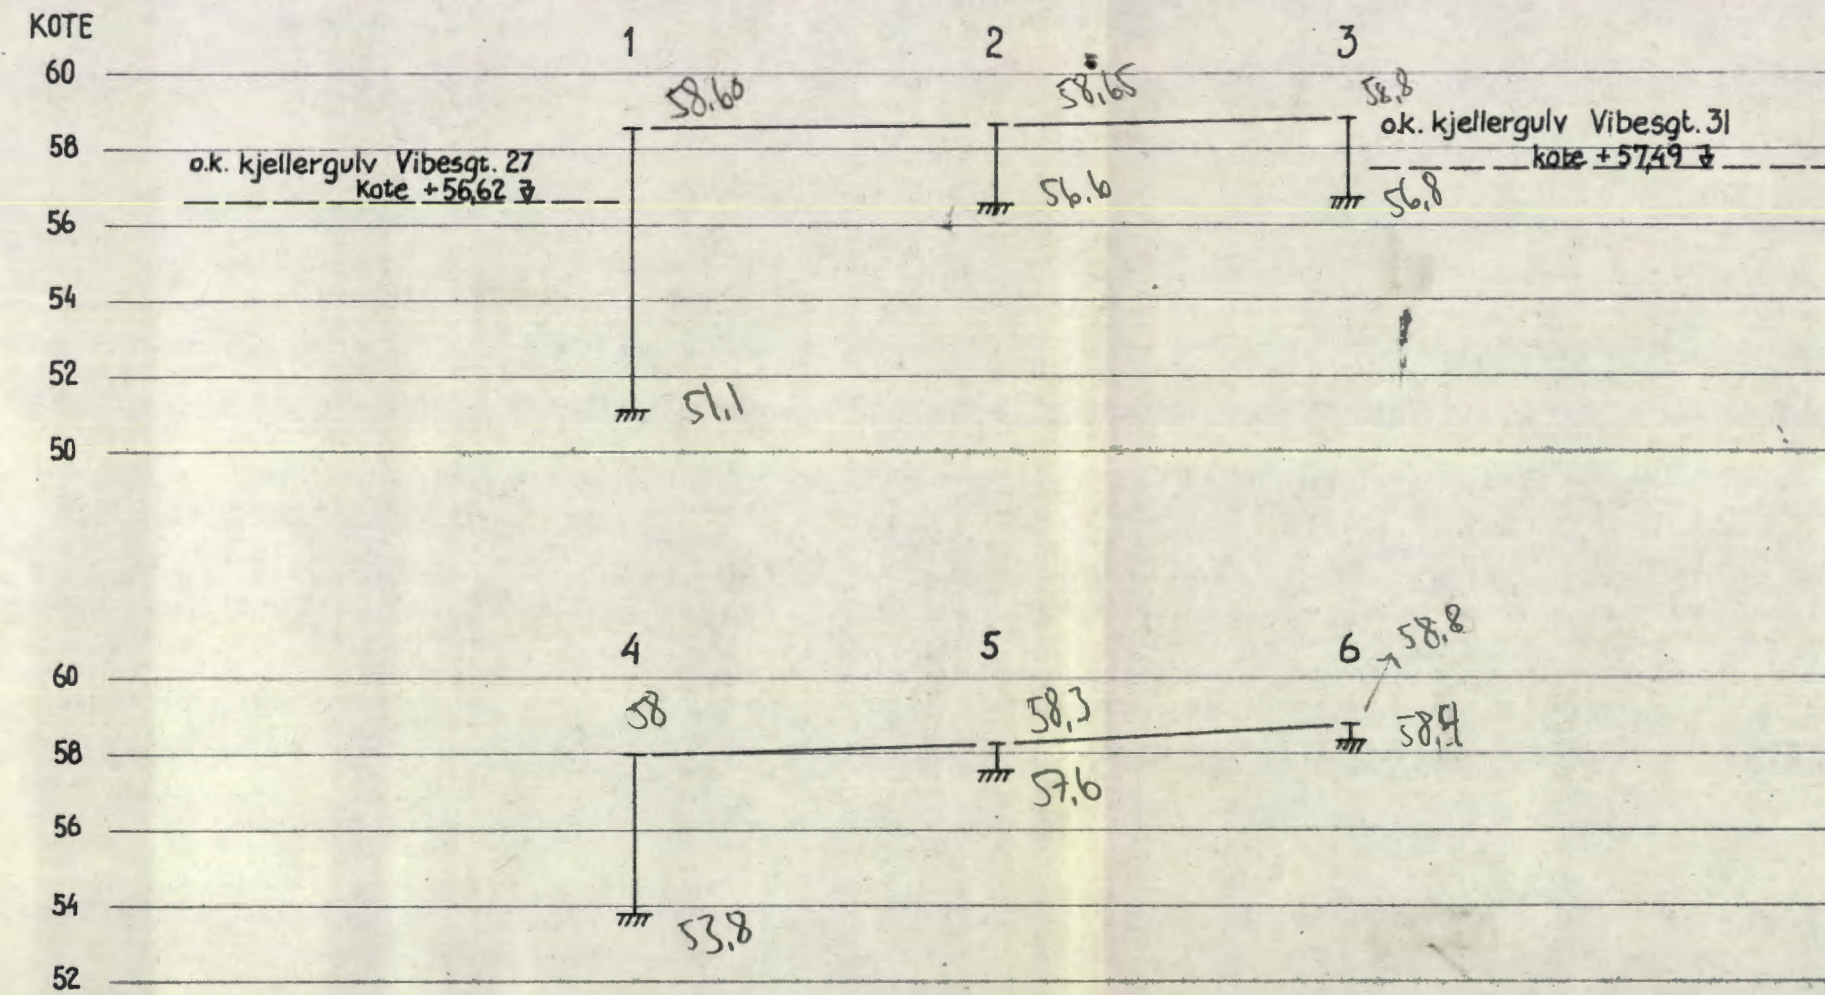

SITUASJONSPLAN
M. 1:500

c			
b			
a			
Rev.	Dato	Sign.	
Byggherre:	GRUNN - 06 HØYBYGG A/s		
Anlegg:	BOLIGBYGG		
Sted:	VIBESGT. 29, OSLO		
GRUNNUNDERSØKELSE	Målestokk SIT. PLAN:	Mål KK/OJ	28. sept-64
	1:500	Beregner	
PROFILER:	Tegn.	TF	29. sept-64
	1:200	Krt.	
KNOPH & KJØLSETH A/s		Tegn. nr. G-1051-1	
KIRKEVN. 71 - HASLUM - TLF. 53 15 00			