

Tilhører Undergrunnskartverket
Må ikke fjernes

HAUKELID

TEGN. NR. 2074 H


FAGERBORG GATEN 52.

NO: A41 *



Situasjonsplan. Mål 1:500.

Trasé etter ark. Jan Lie-Nielsens tegn. nr. 288,
med korleksjon av Fagerborggt. 48

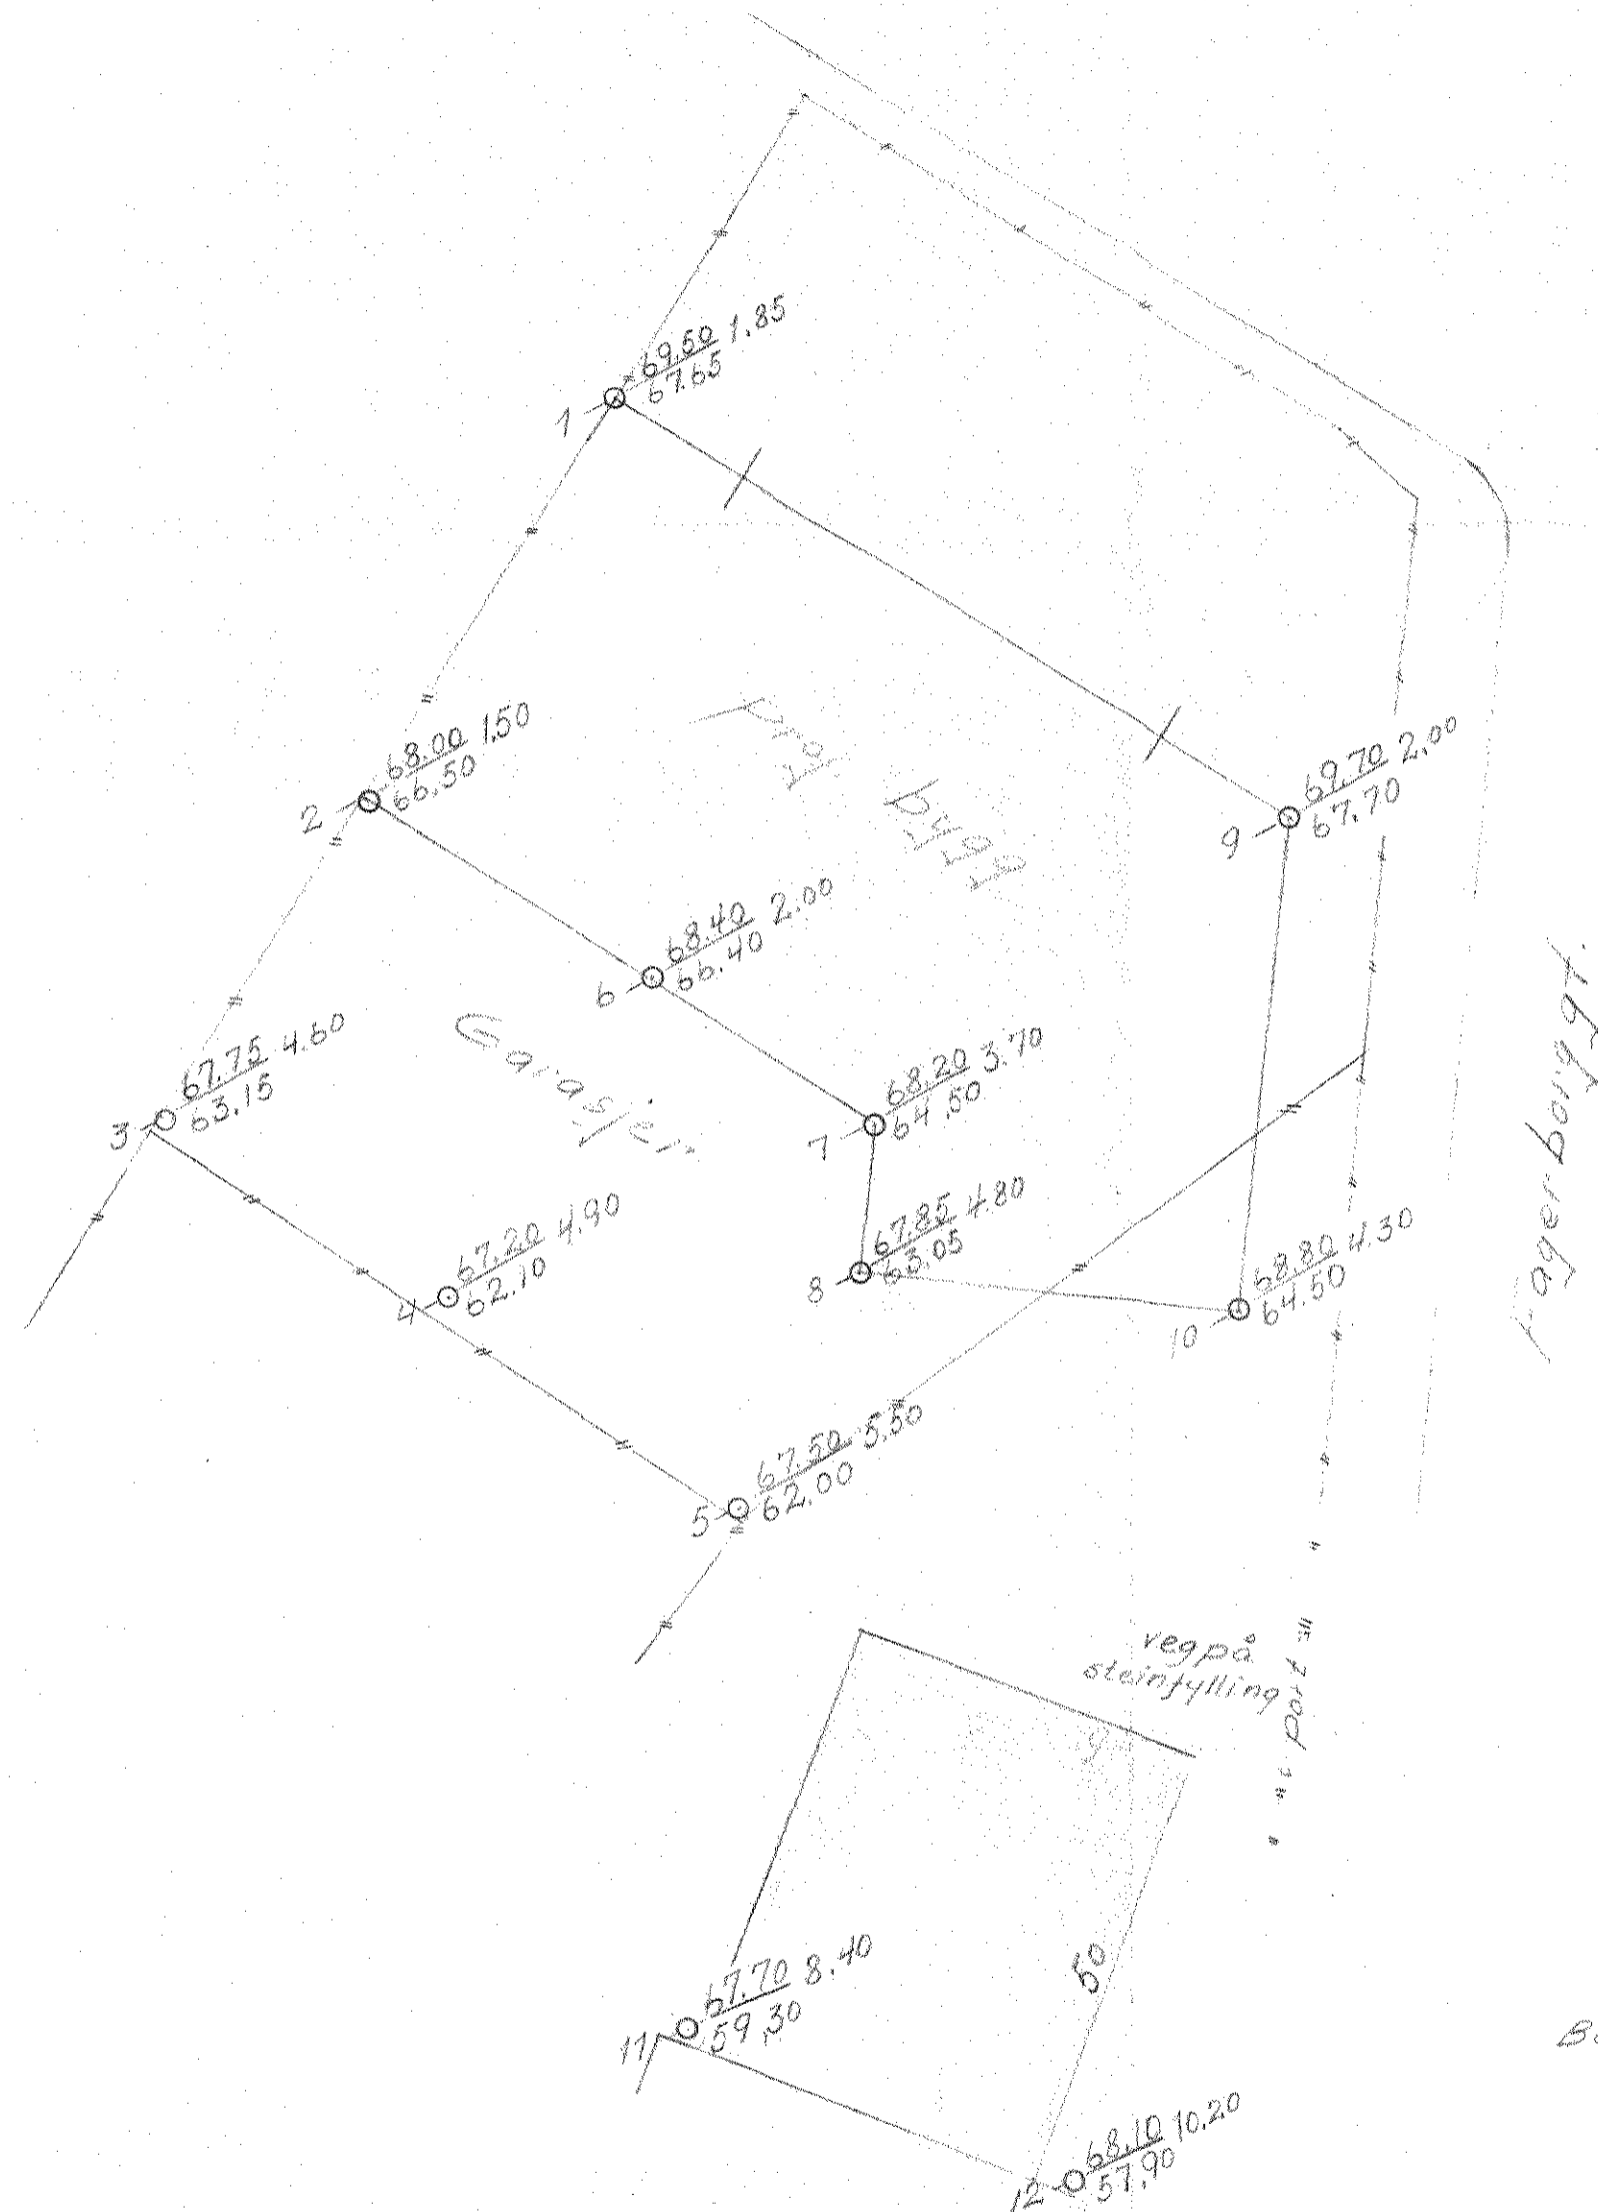

Boringsplan. Mål 1:200

Høydeutgangspunkt: FM 321.H.-75,979.

Fagerborggaten 52	MÅL 1:500	RETTEK KONTR.	
Wing Trygve Elster.	1:200	TEGNET UTFØRT	27/2-55.T.V.
INGENIØRFIRMA BJ. HAUKEID GRUNNUNDERSØKELSER-OPPMÅLING SANDAKERVYN 76111 - TLF. 37 94 22 OSLO, den 28/2-55	ERSTATNING FOR: TEGN. NR. 2074 H 13/55.		