

Haukelid

17/75

Mangleberg v n

Trak for v n.

50:G5I

omf. 874

JØTUL MANGLEBERGVEIEN
Garasjeanlegg

Bareplan M.st. 1:500


Arb. nr. 17/75
29.5.75 T.V.

ikke overført N-kort
1:1000



Manglebergveien

Manglebergveien

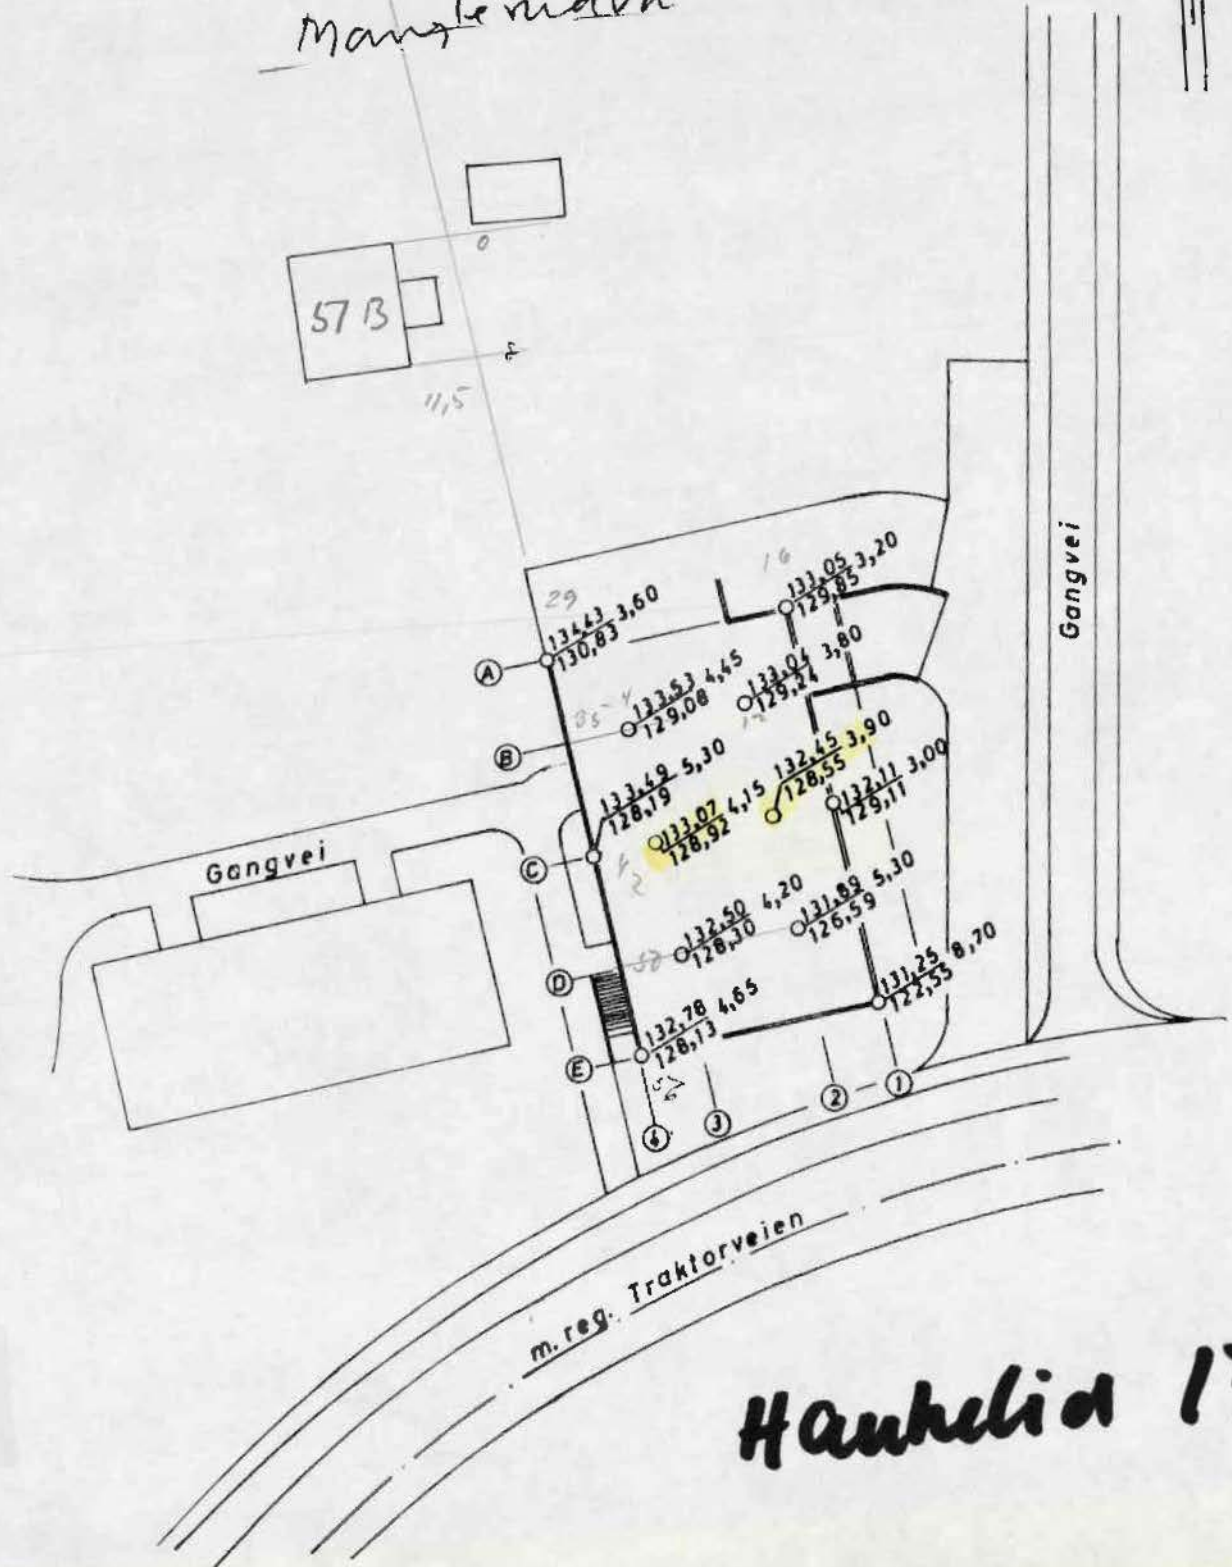

Hankelia 17/75