

NOTEBY
5426

Dag Hammerkjöldsvei 51


NO: F4 I



Feb 86

ST

Profil B-B

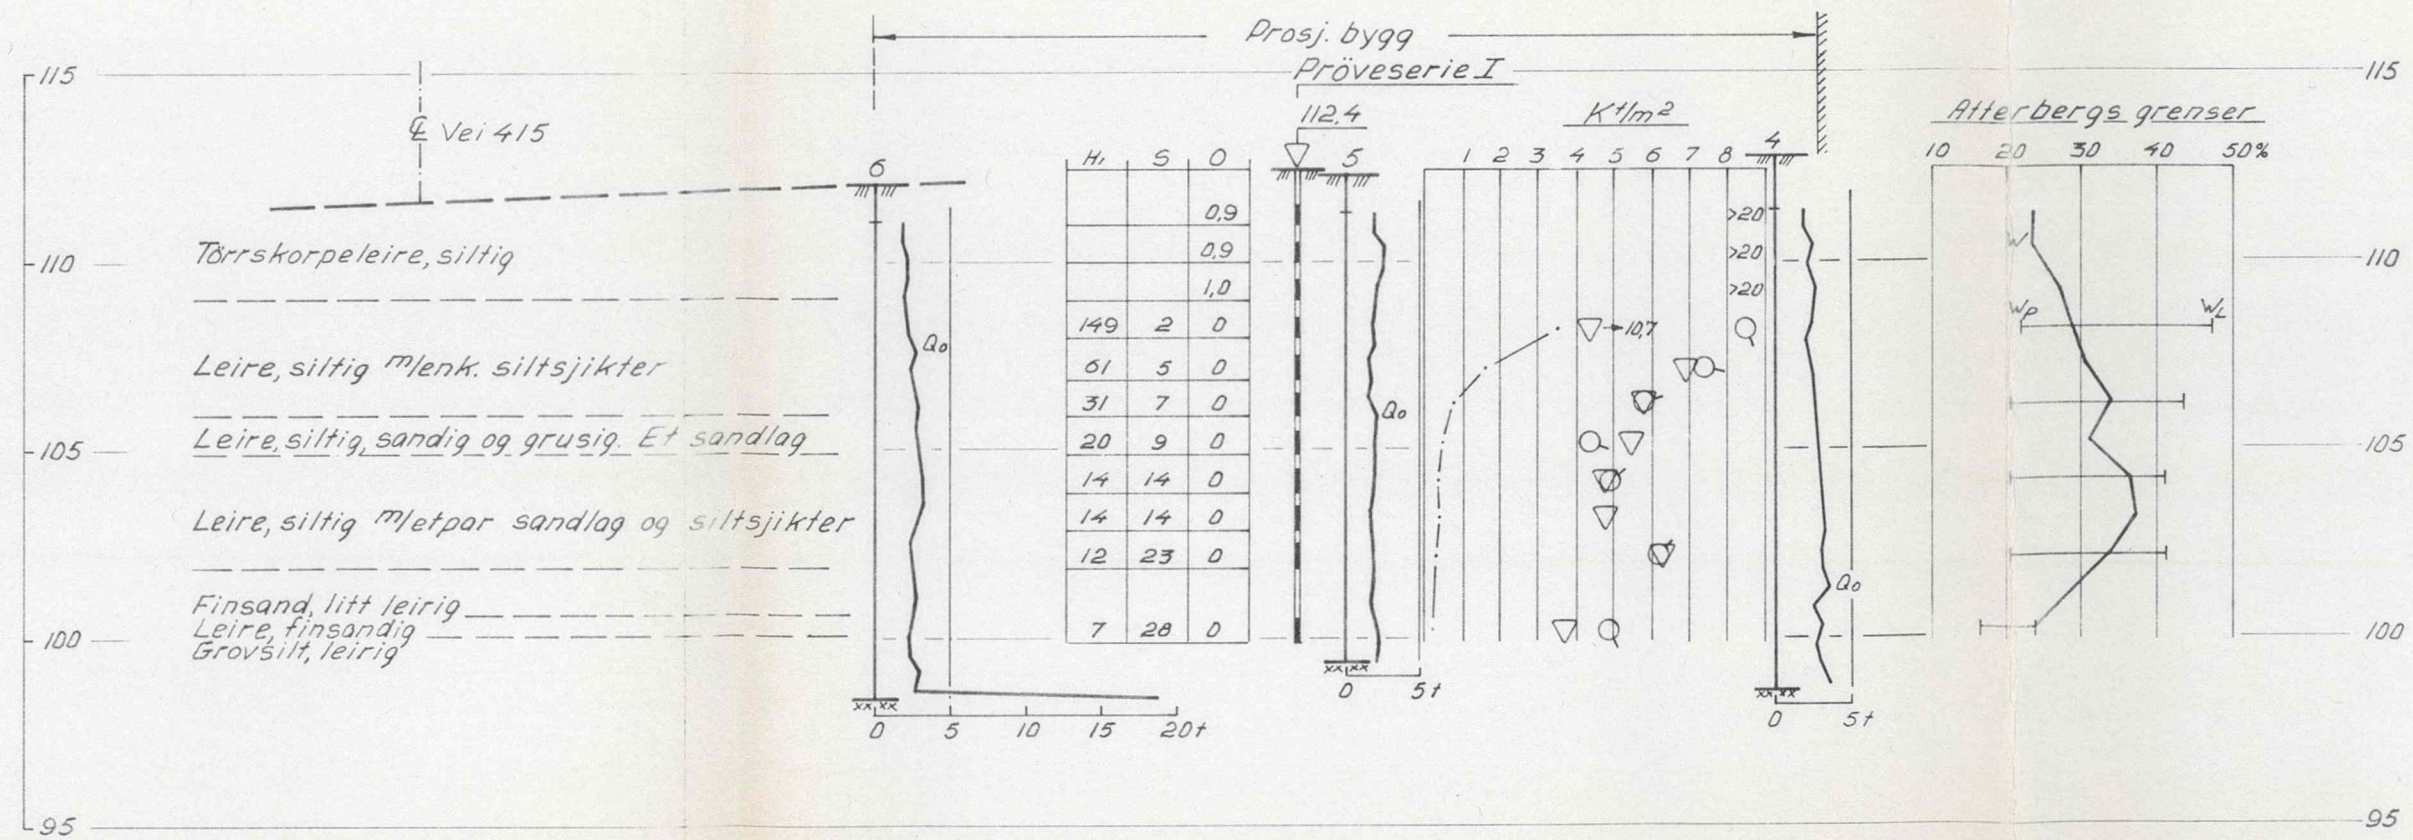

Rustfri Montering Ulvenveien 51 Profil B-B	Målestokk	Tegn	E.M. 3/12-64
	1:200		
Erstatter for		5426-3	
NORSK TEKNISK BYGGEKONTROLL AS JAN FRIIS		Erstattet av	