



NOTEBY
58 91
Arex I/S
Sjursøya

III
S0:C5
af. P. Kro x

Situasjonsplan
M=1:1000

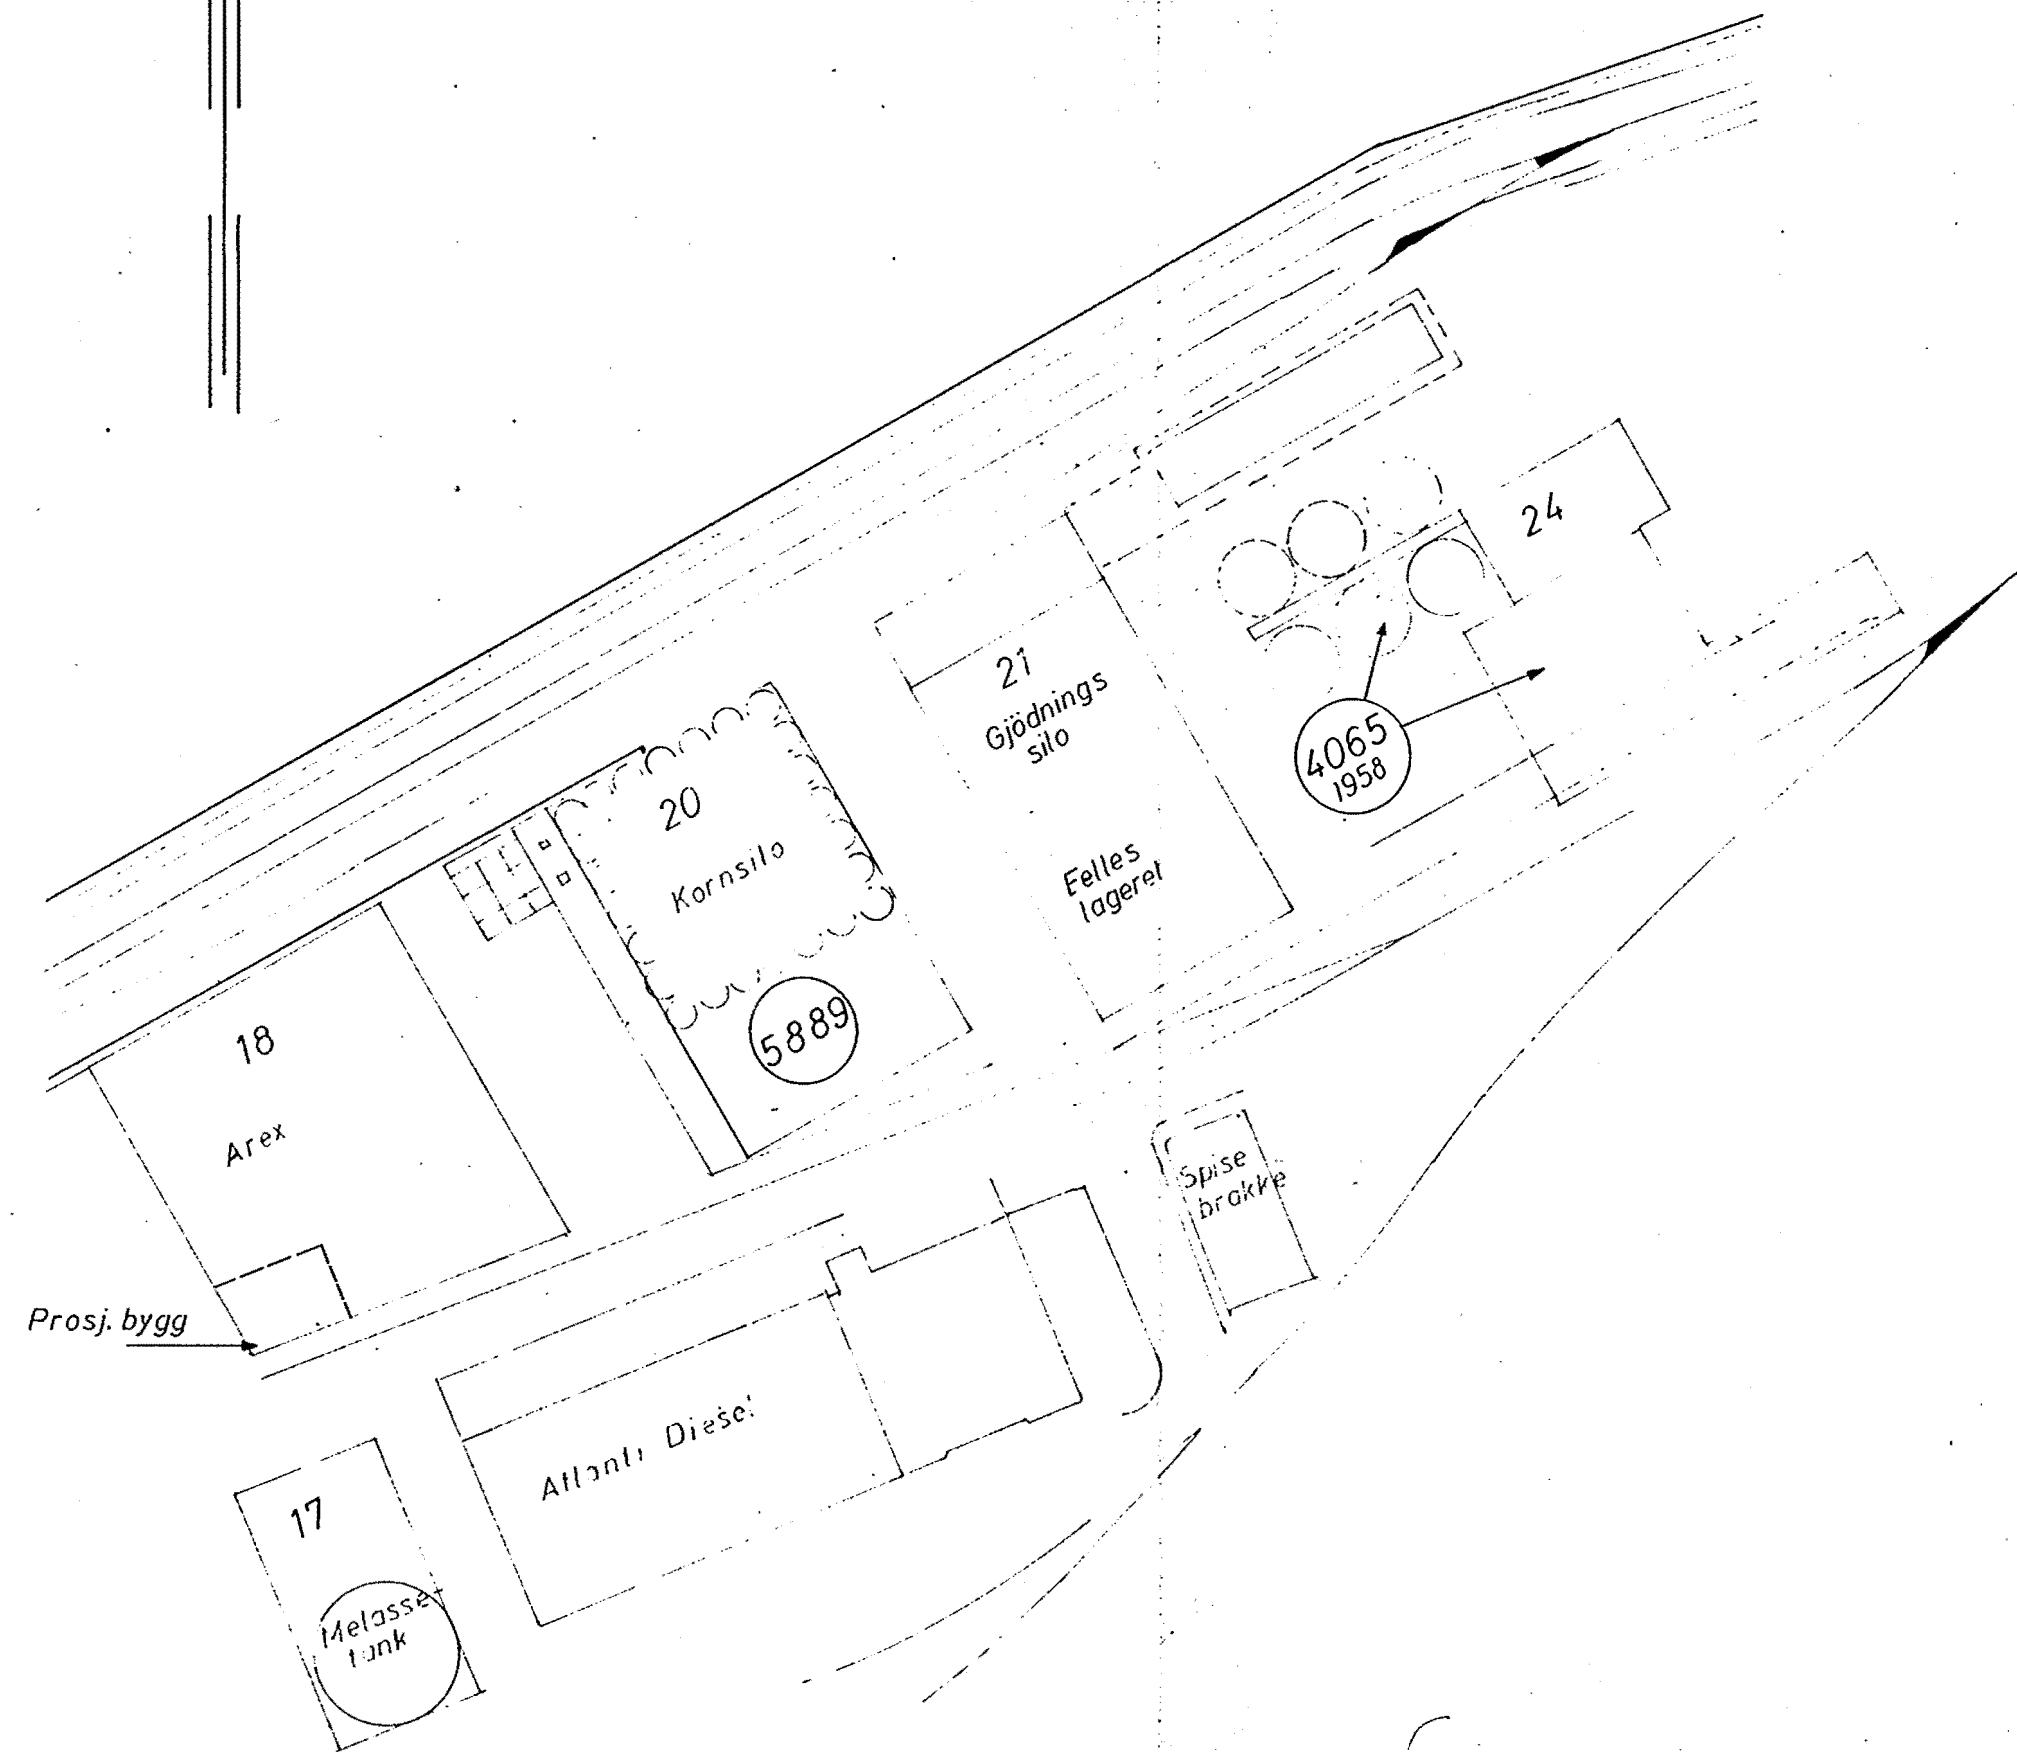

Borplan
M=1:100

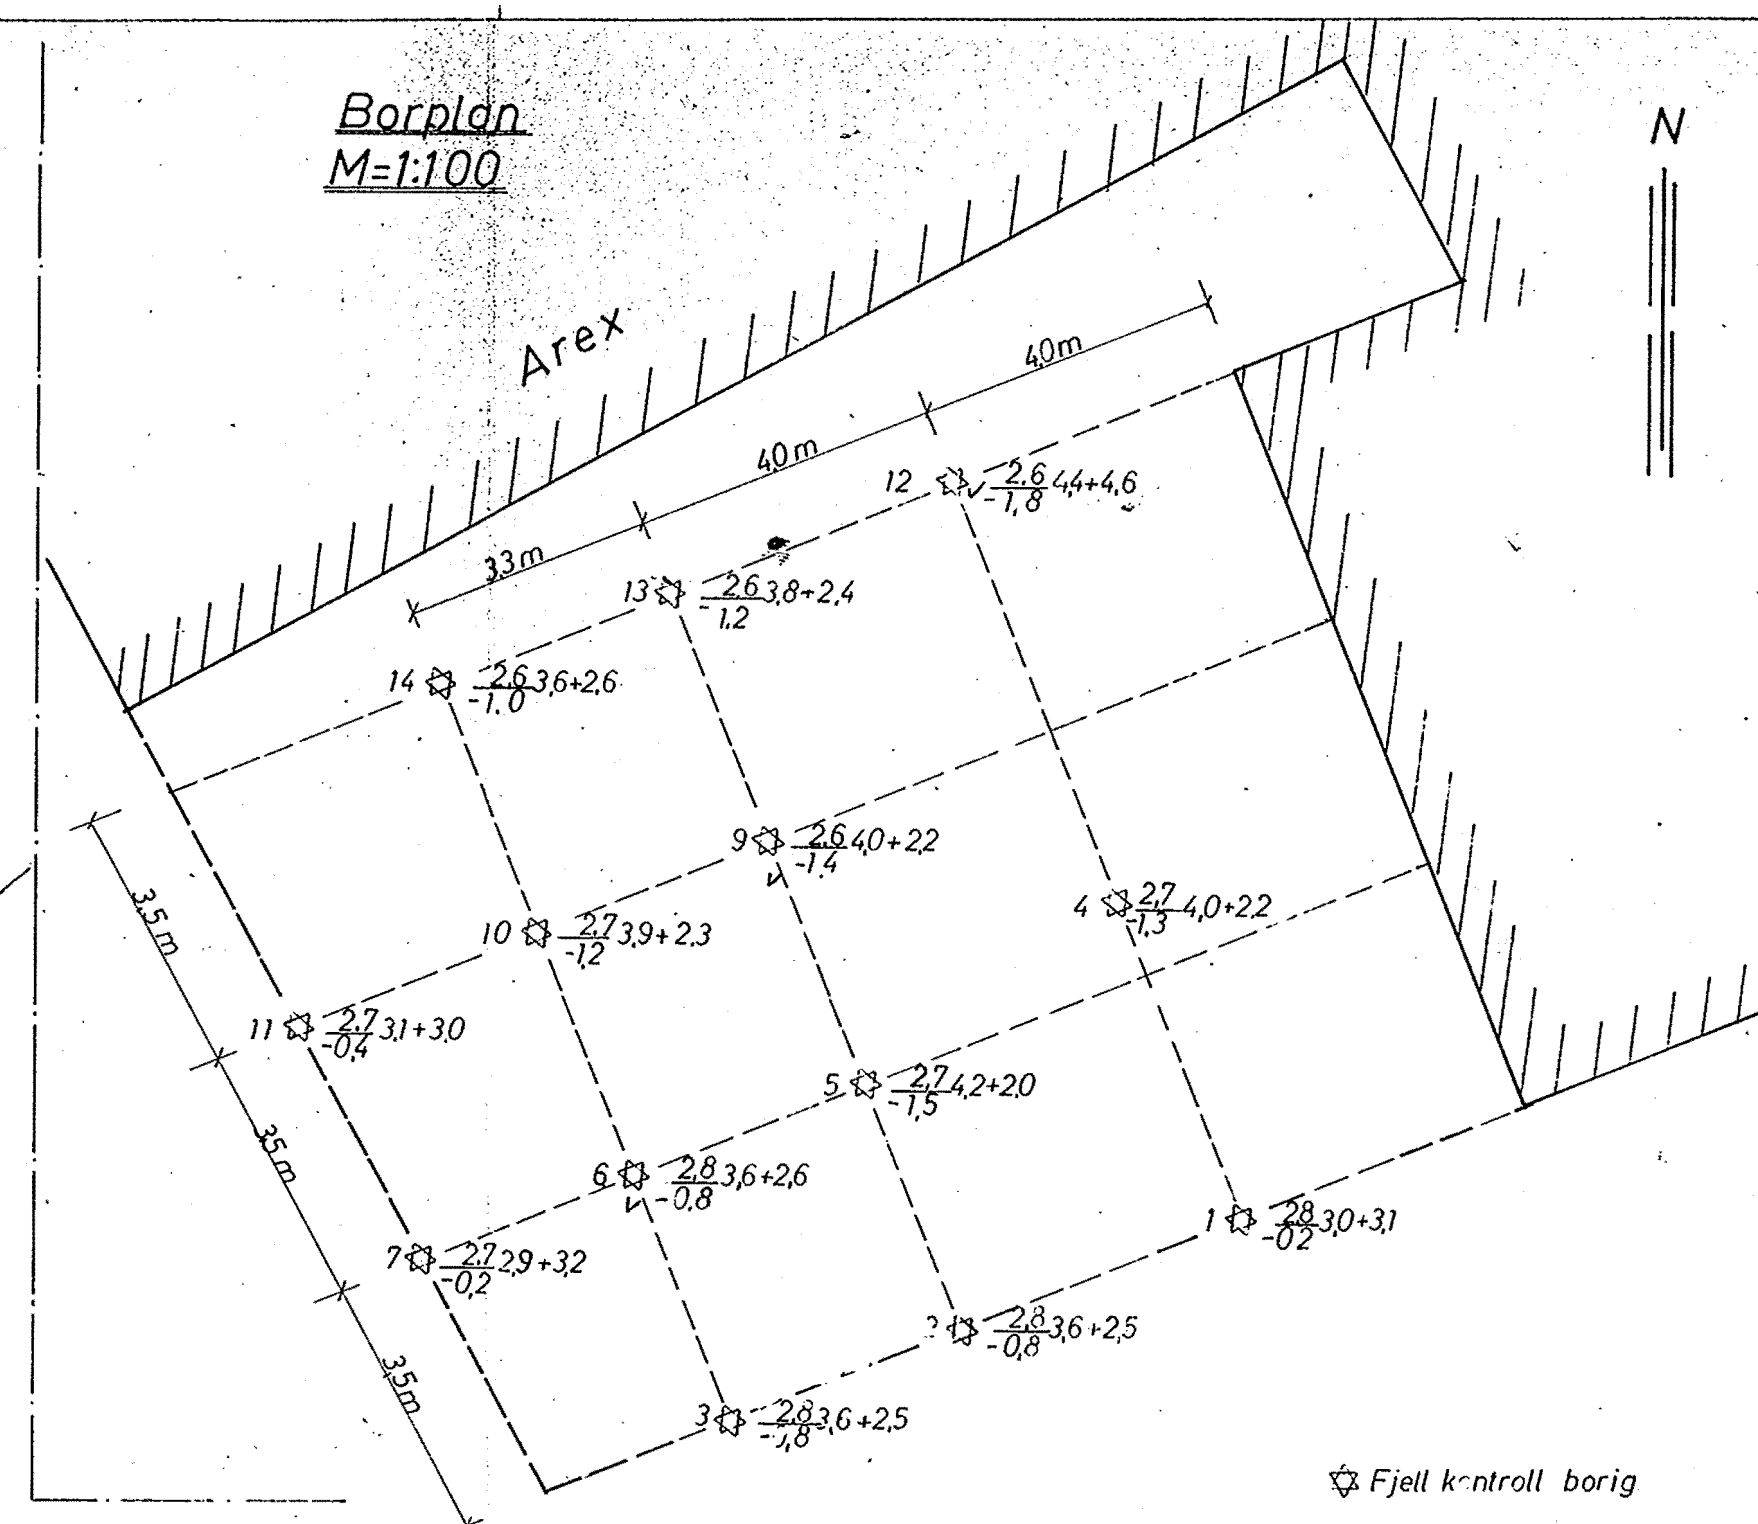

⊗ Fjell kontroll boring

Borhull nr. Boringsdybde + borett i fjell

Borplan nr. 2799
 Utgitt av:
 Utgangspunkt for grunnplan P.P. 7045-H=3.159

Geoteknisk utredning av 26-9-66 ved J.F.

Arex 1/3 Sjursøya Situasjons- borplan	Målestokk	A.H. 31-8-66
	1:1000	
NORSK TEKNISK BYGGEKONTROLL A/S J.G. FRIS	1:100	
	5891-1	