


N O T E B Y
4808
Ulvenvn. 96(102)

NO:G3 II

Jun 20



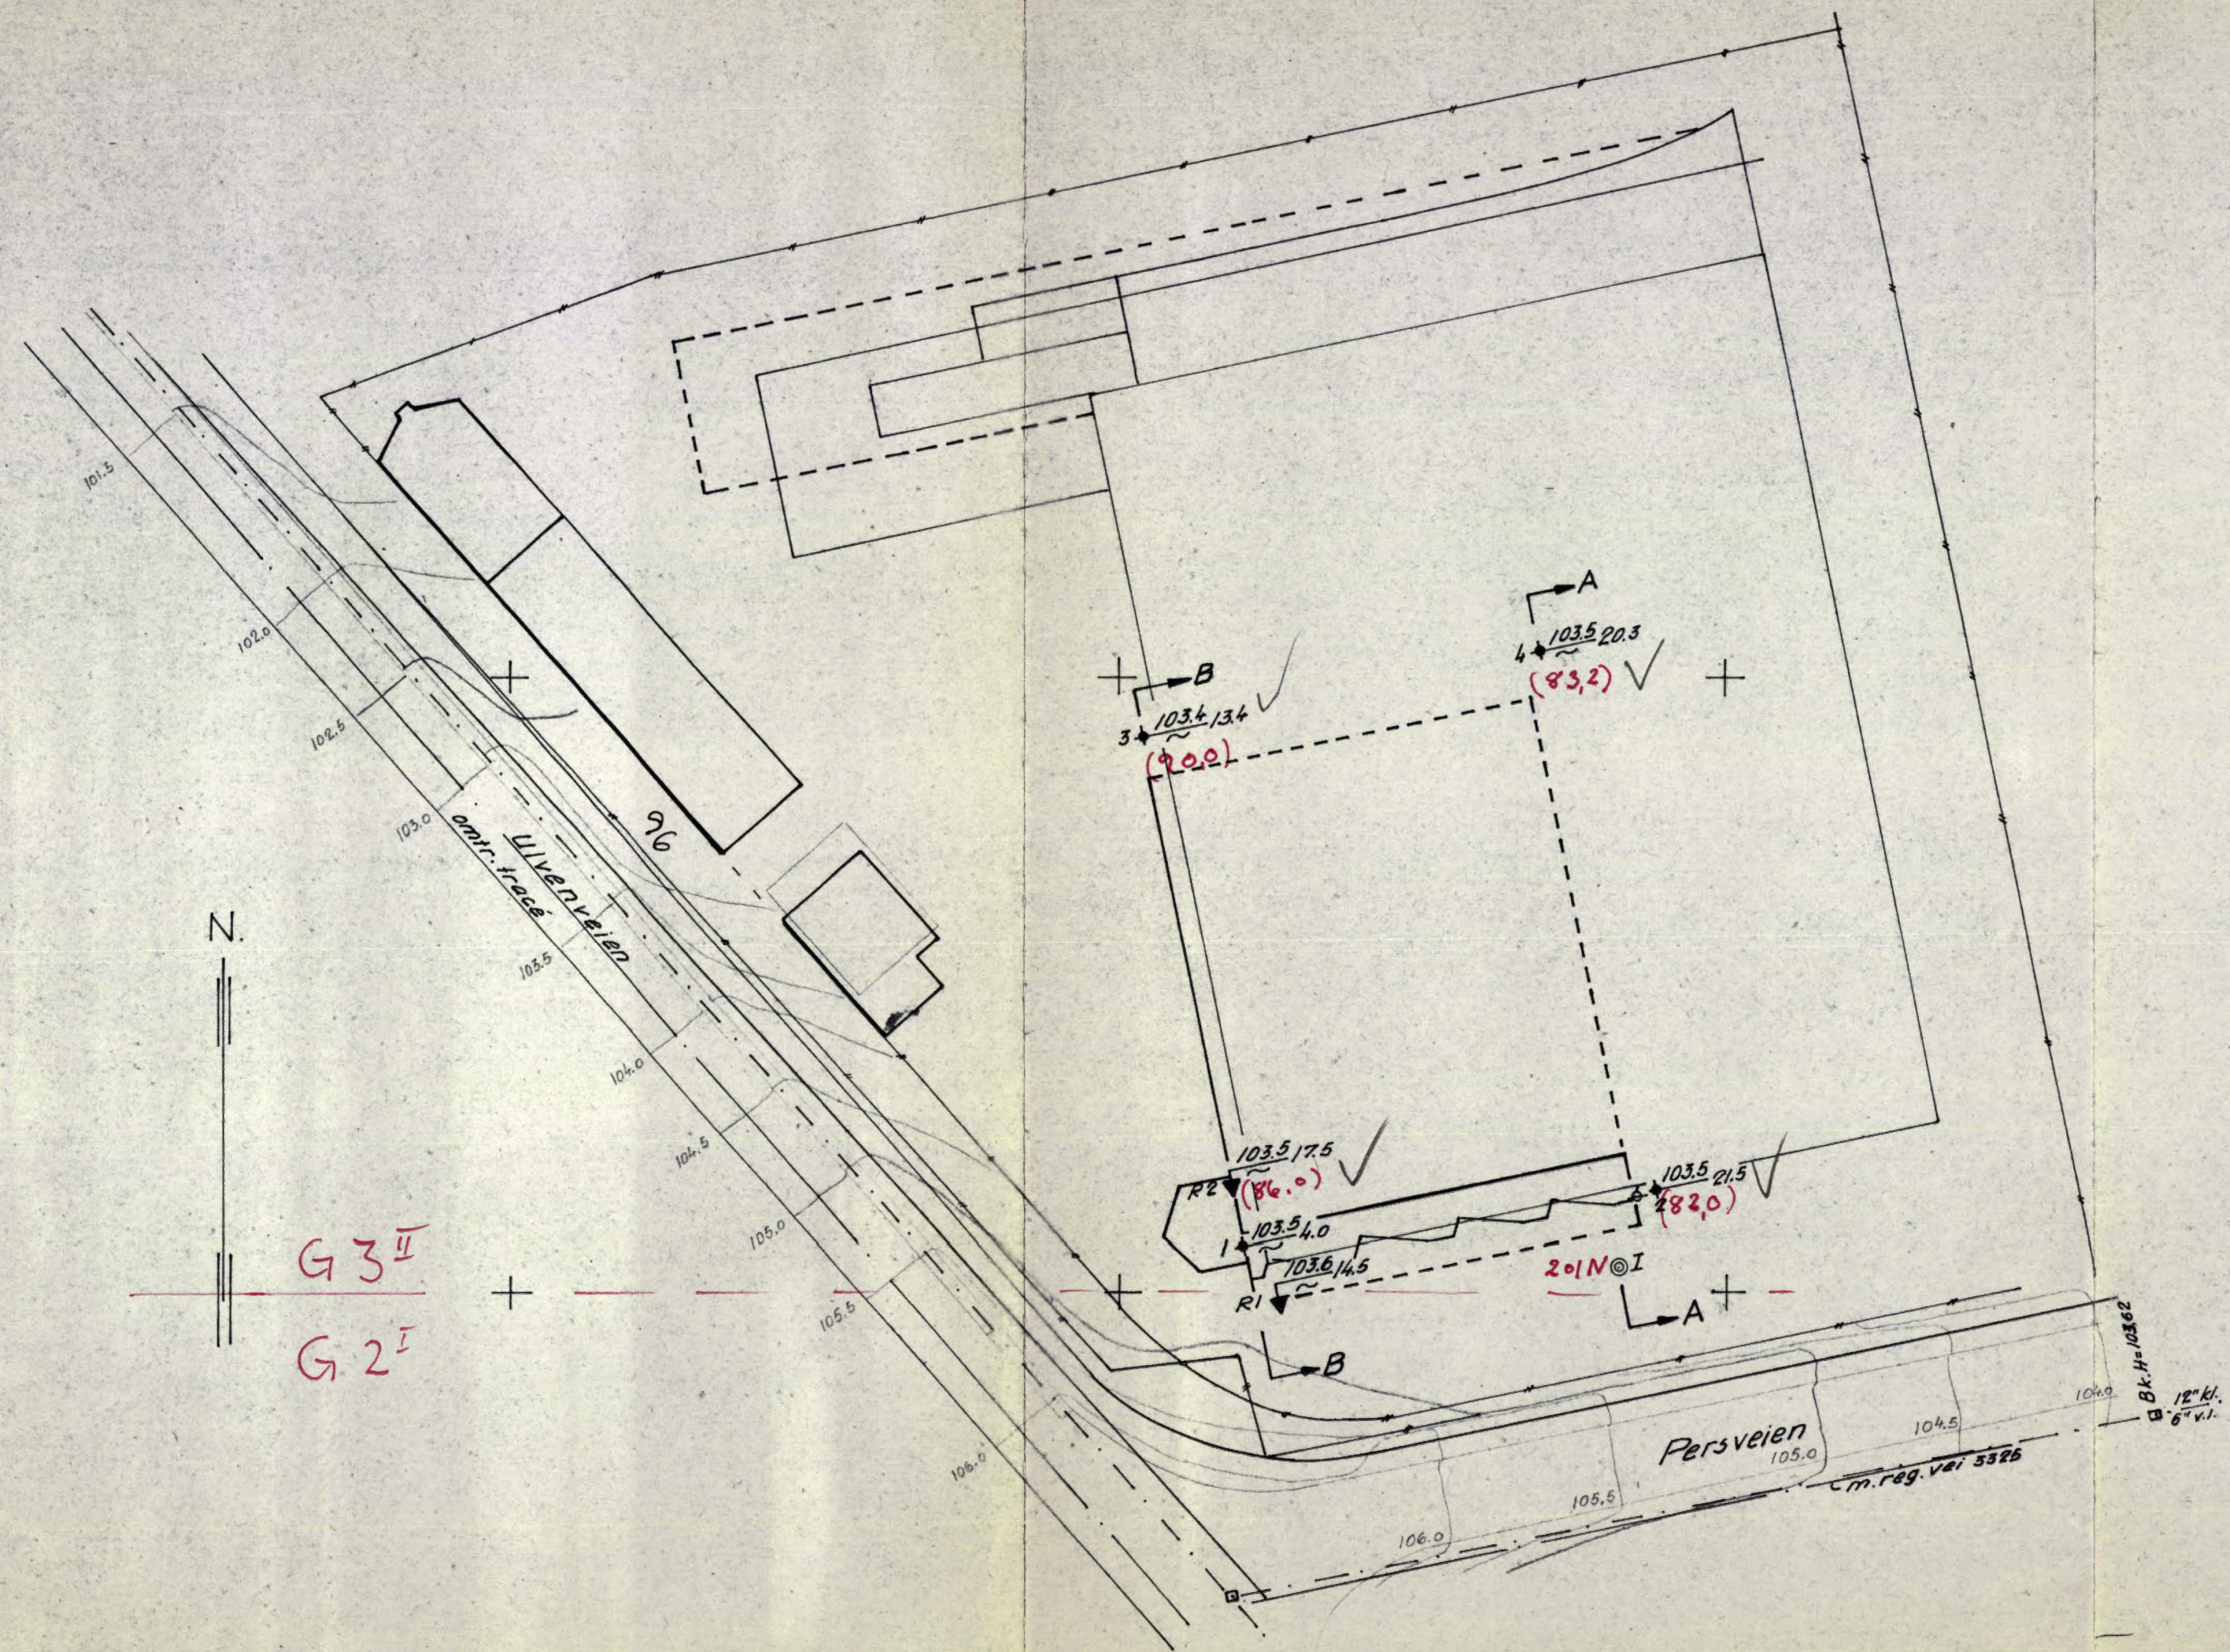

NOG (2/3)

- ◆ Dreieboring
- Spyleboring
- ▼ Ramsondering
- 201N ⊙ Prøveserie. *manipulert*
- + Vingeboring.
- ⊕ Piezometer. *tg-2*

Borhull nr. ◆ Terrenq(Bunn-)kote. Borei dybde.
 Antatt fjellkote.

Lab. bok nr. 622
 Borebok nr. 1662
 Utgangspunkt for nivellement er B.K. h = 103.62 m
 Geoteknisk utredning av 7/4-62 ved O.H.

G 3^I
 G 2^I

De-No-Fa og Lilleborg Fabriker 1/5 Lager, Ulvenveien (102) 96 Situasjonsplan.	Målestokk	Tegn. R.	7/3-62.
	1:500		
NORSK TEKNISK BYGGEKONTROLL Oscars gt. 46 b. - Oslo	Erstatning for:	4808-1	
	Erstattet av:		