

NO-LM:7

Knoph & Kjølseth.

G-1172


Ø. Akerv. 210

1. 10. 1965

*NO-LM:7


576

overf. Aug 82

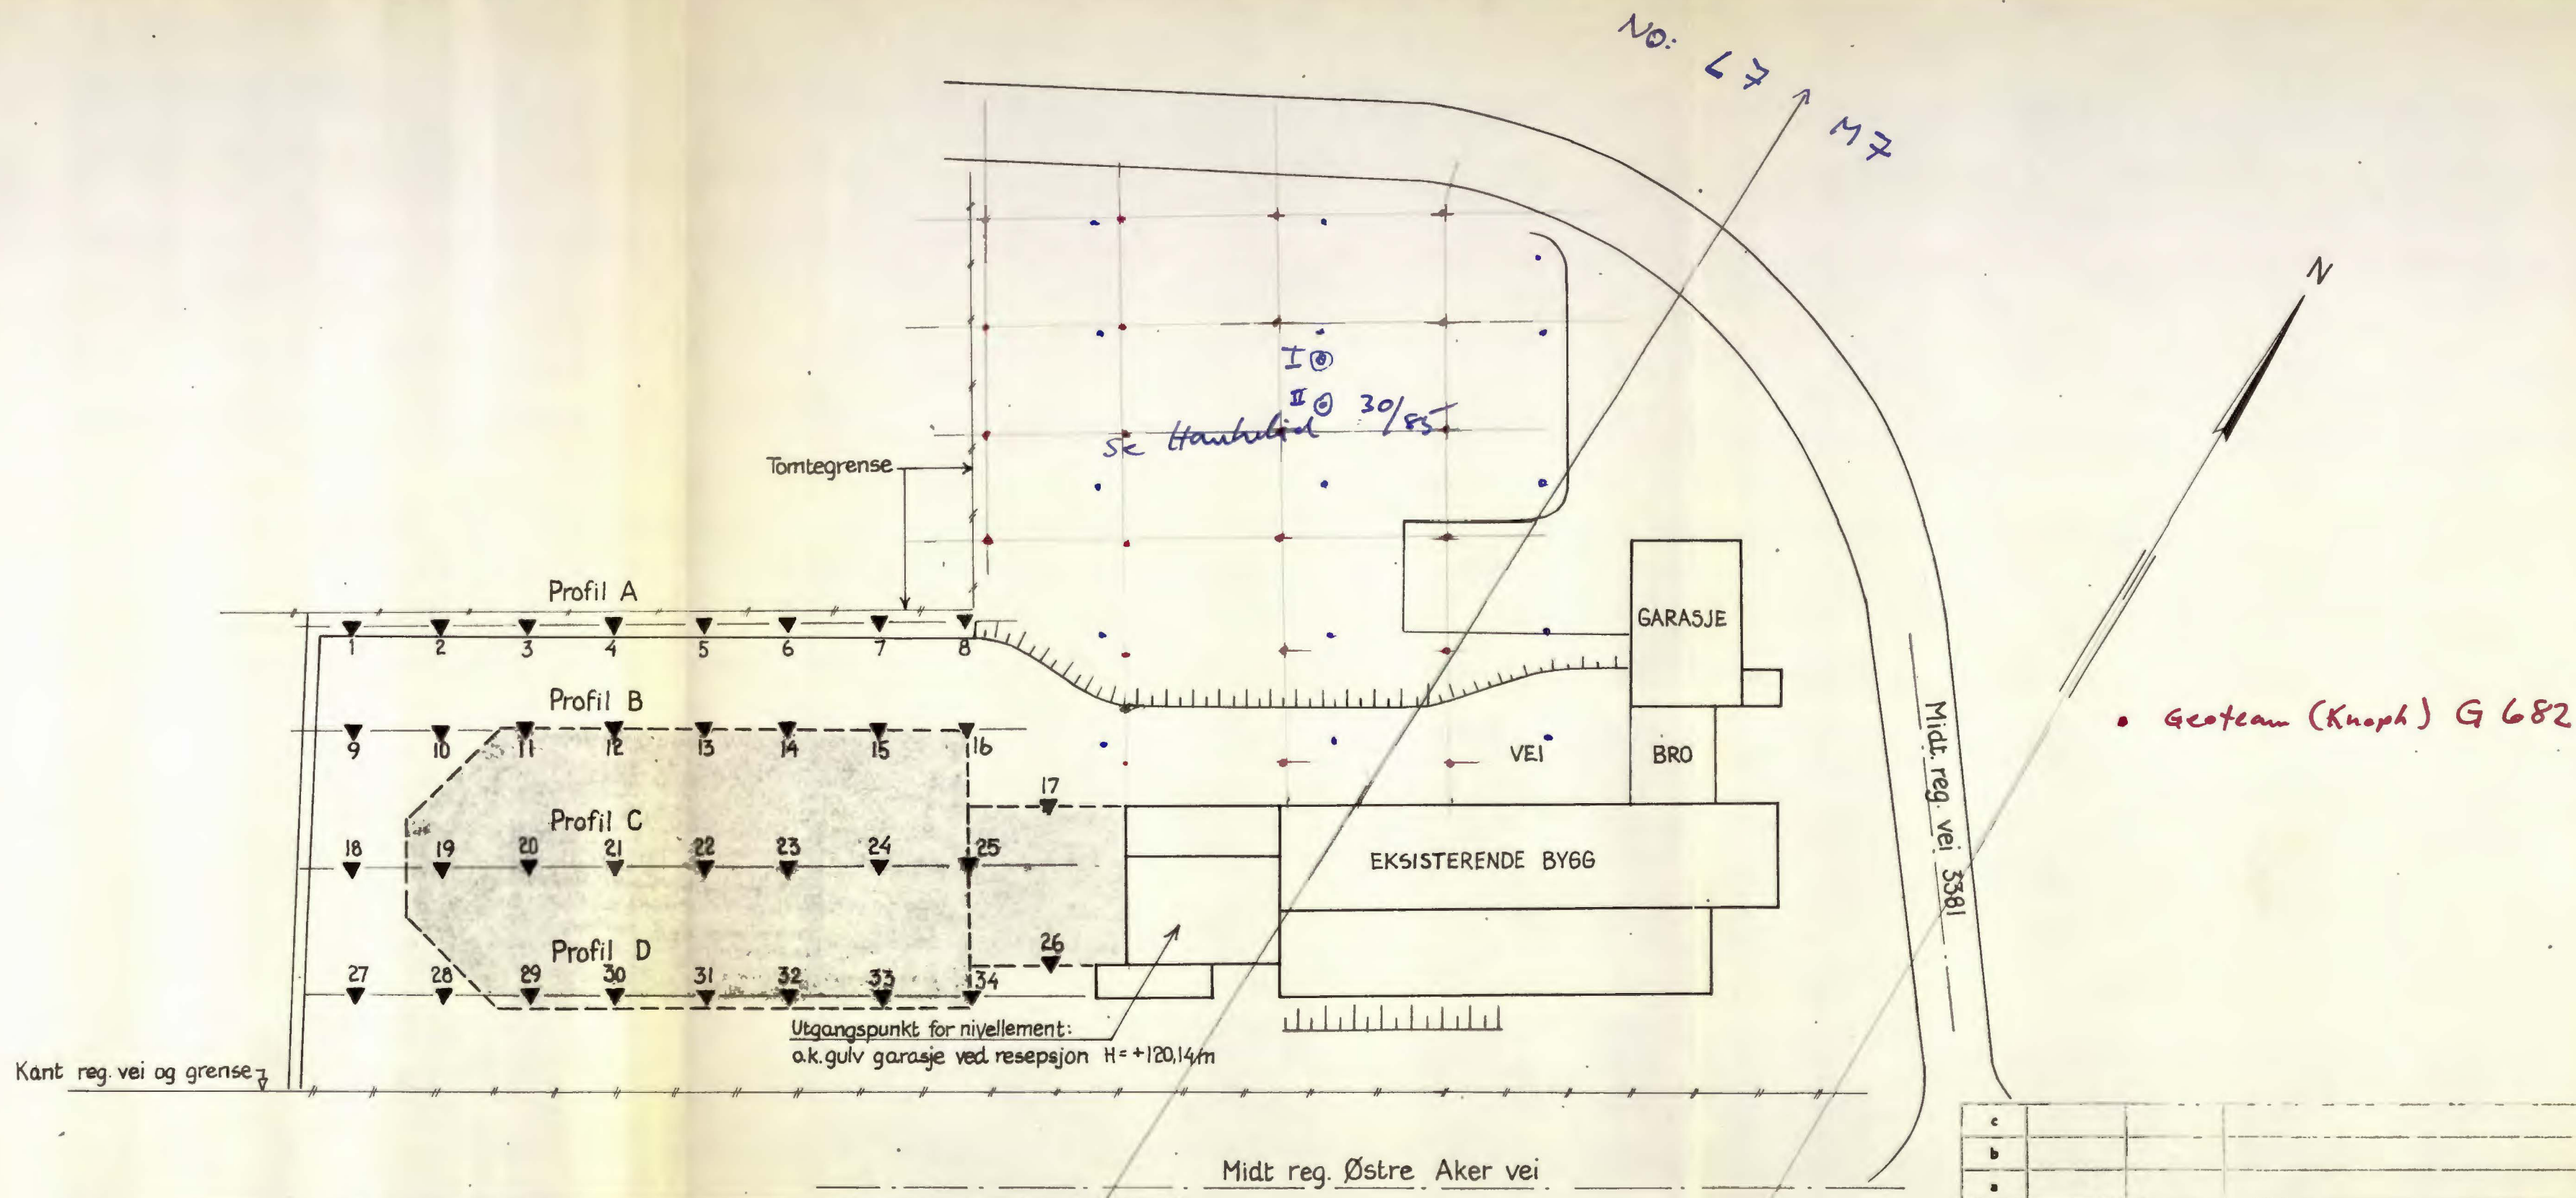


c			
b			
a			
Rev.	Dato	Sign.	
Byggherre:	JIFFY - POT A/s		
Anlegg:	NYBYGG		
Sted:	ØSTRE GRORUD		
SITUASJONSPLAN	Målestokk	Mål	
	1:500	Garagn.	
A/s siv.ing. O. KJØLSETH KIRKEVN. 71 - HASLUM - TLF. 53 15 80	Tegn. TF	1. OKT. -65	
		Kr.	
Tegn. nr. G-1172-1			


PROFIL A

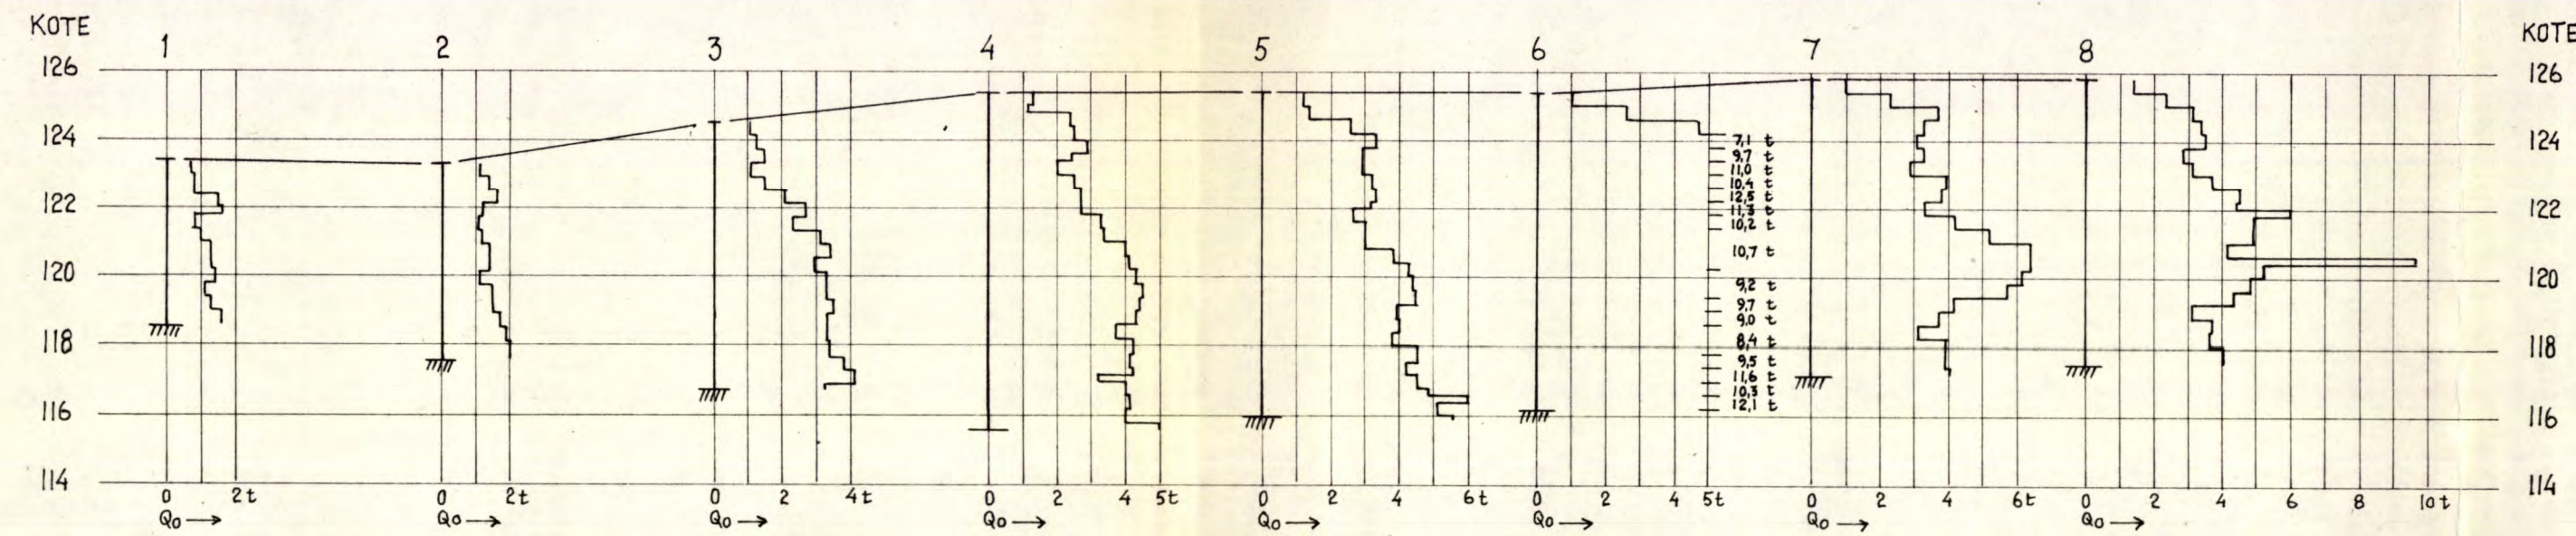


PROFIL C

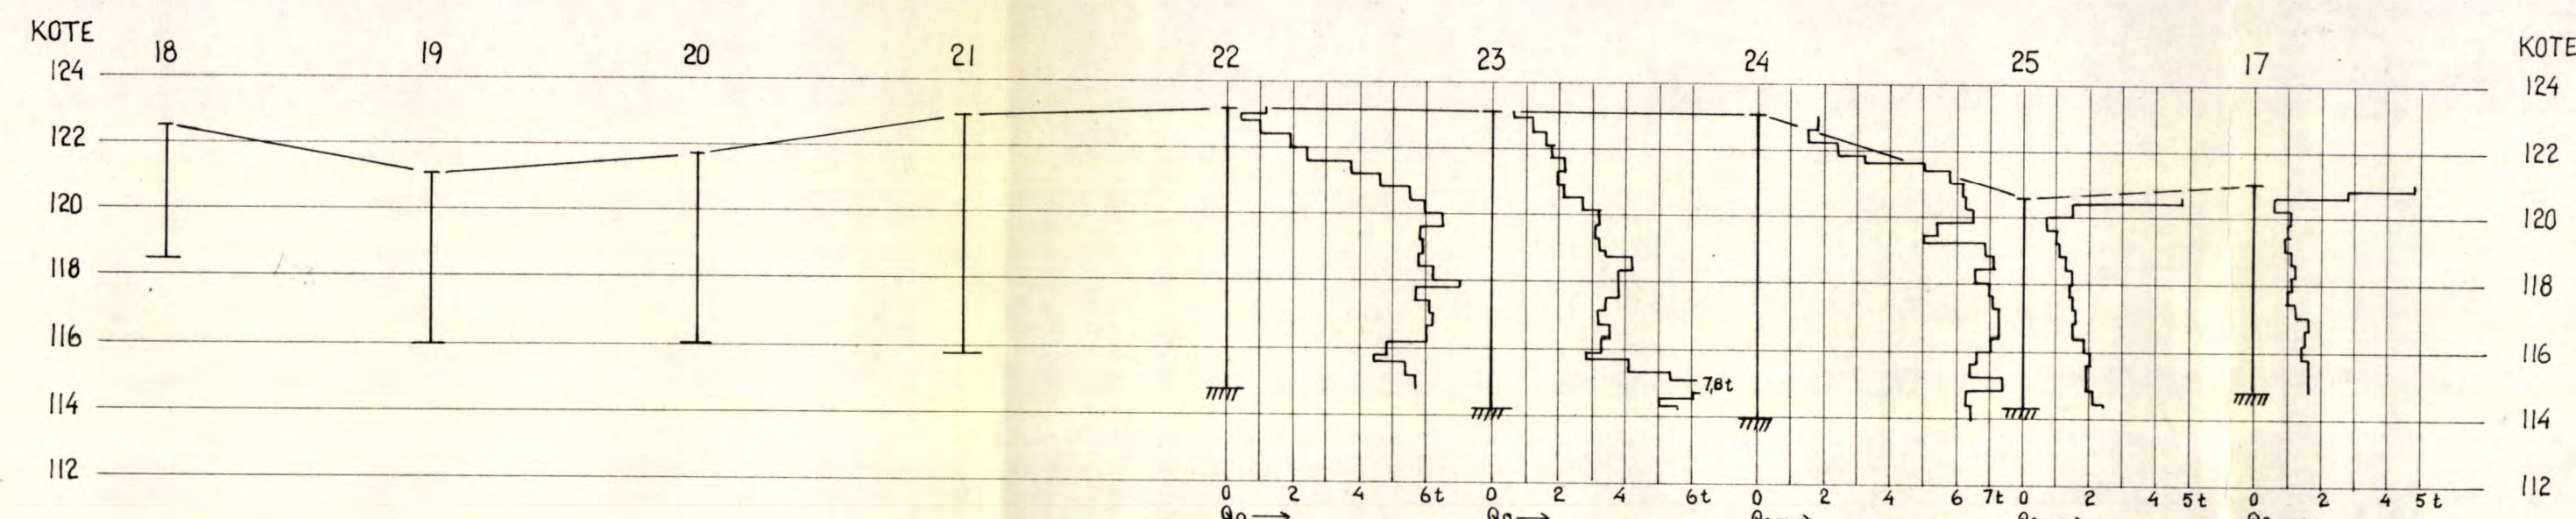

PROFIL B

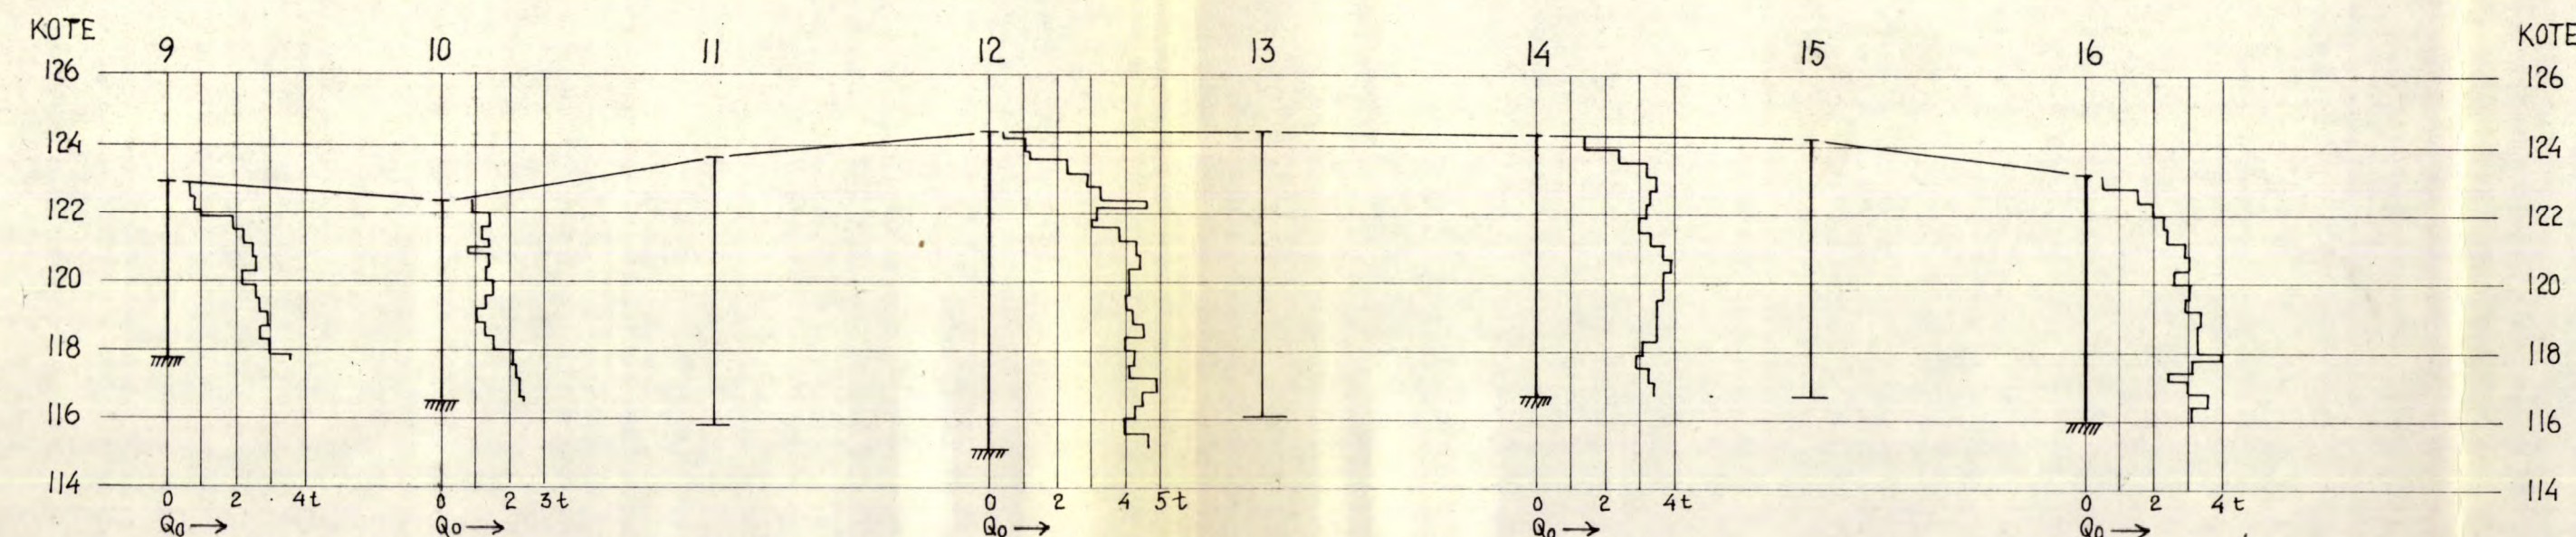

PROFIL D

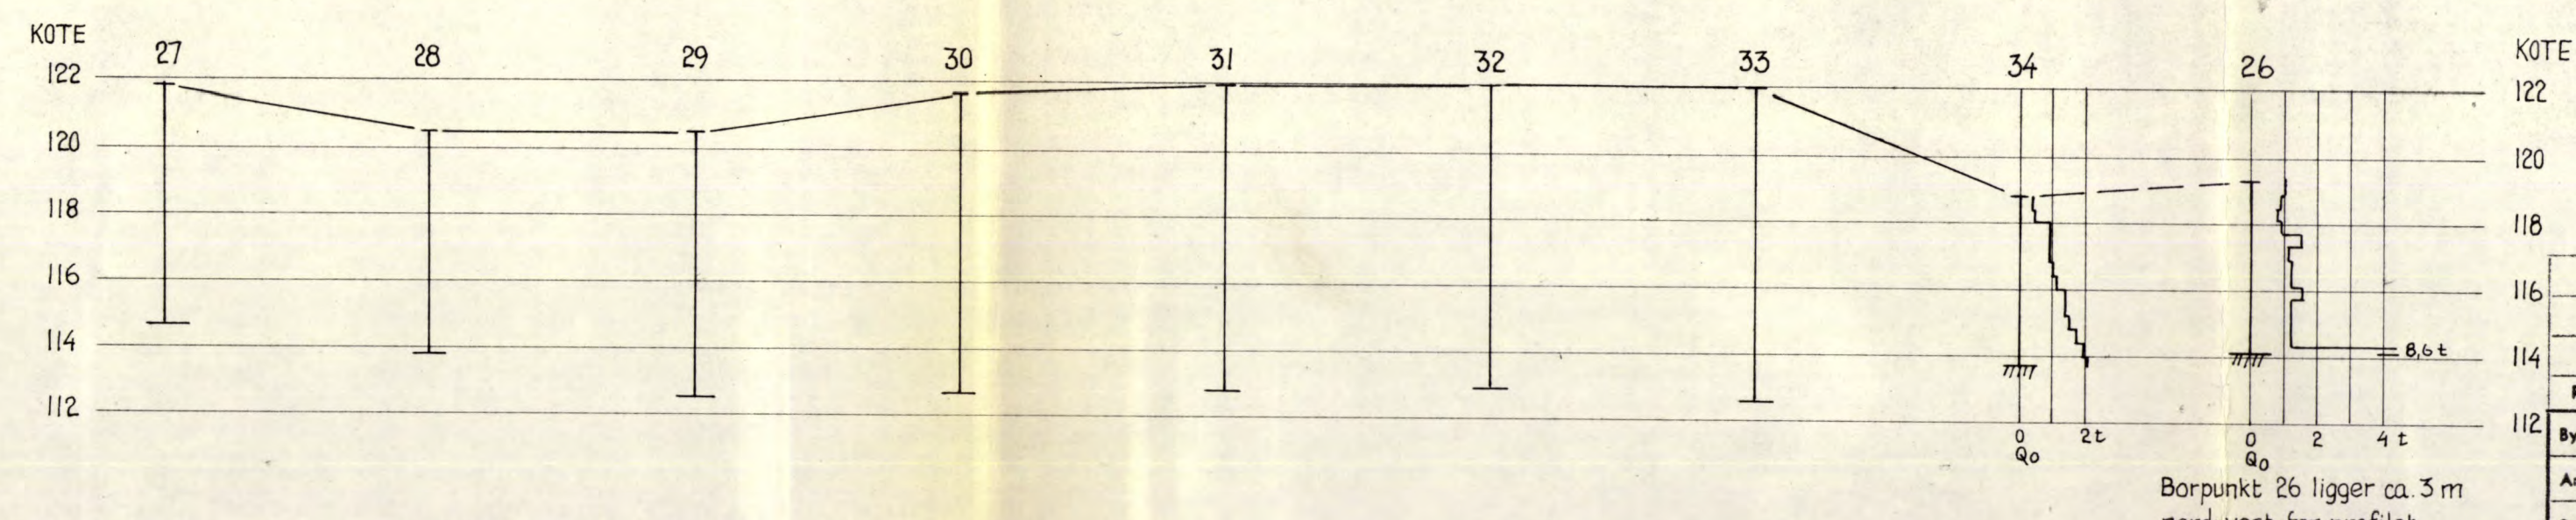

c			
b			
a			
Rev.	Date	Sign.	

Byggherre: JIFFY-POT A/s
 Anlegg: NYBYGG
 Sted: ØSTRE GRORUD

Målestokk: 1:200
 Målt av: OH sept.-65
 Beregn.: TF okt.-65
 Tegn.: TF
 Kfr.

A/s siv. ing. O. KJØLSETH
 KIRKEVN. 71 - HASLUM - TLF. 53 16 80
 Tegn. nr. G-1172-2