


401K

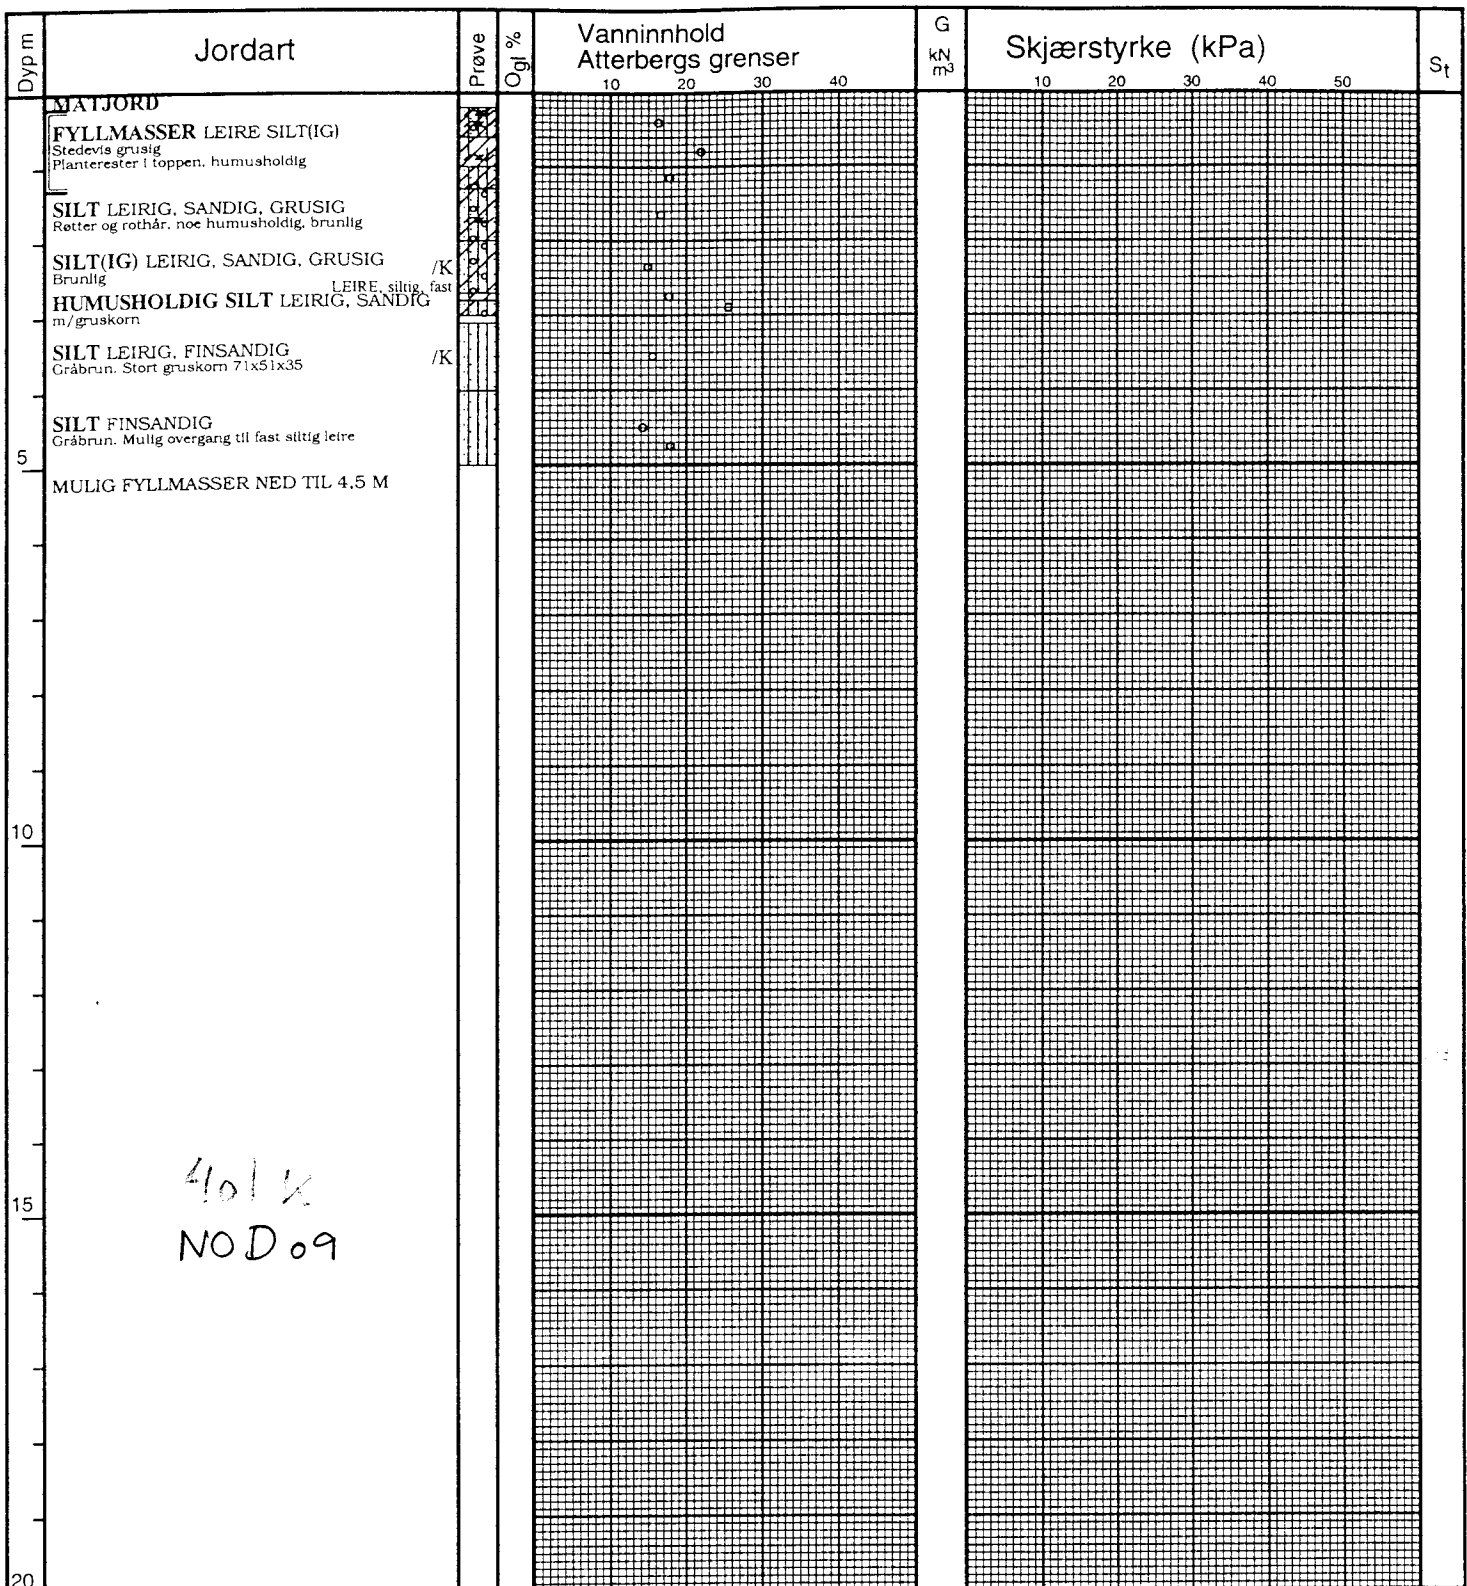

401K
NOD 09

	VANNINNHold/ATTERBERGS GRENSER		KONUS, UFORSTYRRET		GLØDETAP
	ROMVEKT		KONUS, OMRØRT		SENSITIVITET
	TRYKKFORSØK/BRUDDEFORMASJON		TREAKS, AKTIV		ØDOMETERFORSØK
			TREAKS, PASSIV		KORNFORDDELING

BORPROFIL	Hull	SK4 v/pkt.30	X-koord	5111.62	Y-koord	2572.07
	Terrang	172.14	Grv.st	-	Opptak	BH, 12.01.00
MARIDALSVEIEN, ETAPPE 2 SAMFERDSELSETATEN, OSLO KOMMUNE	Borplan	99136-01	Lab	FE, 27.01.00	Kontr.	
	J.nr.	99136	TEGN. NR:			
NVK TERRAPLAN AS	Tegn.Dato	11.02.00	99136-06			