


302K

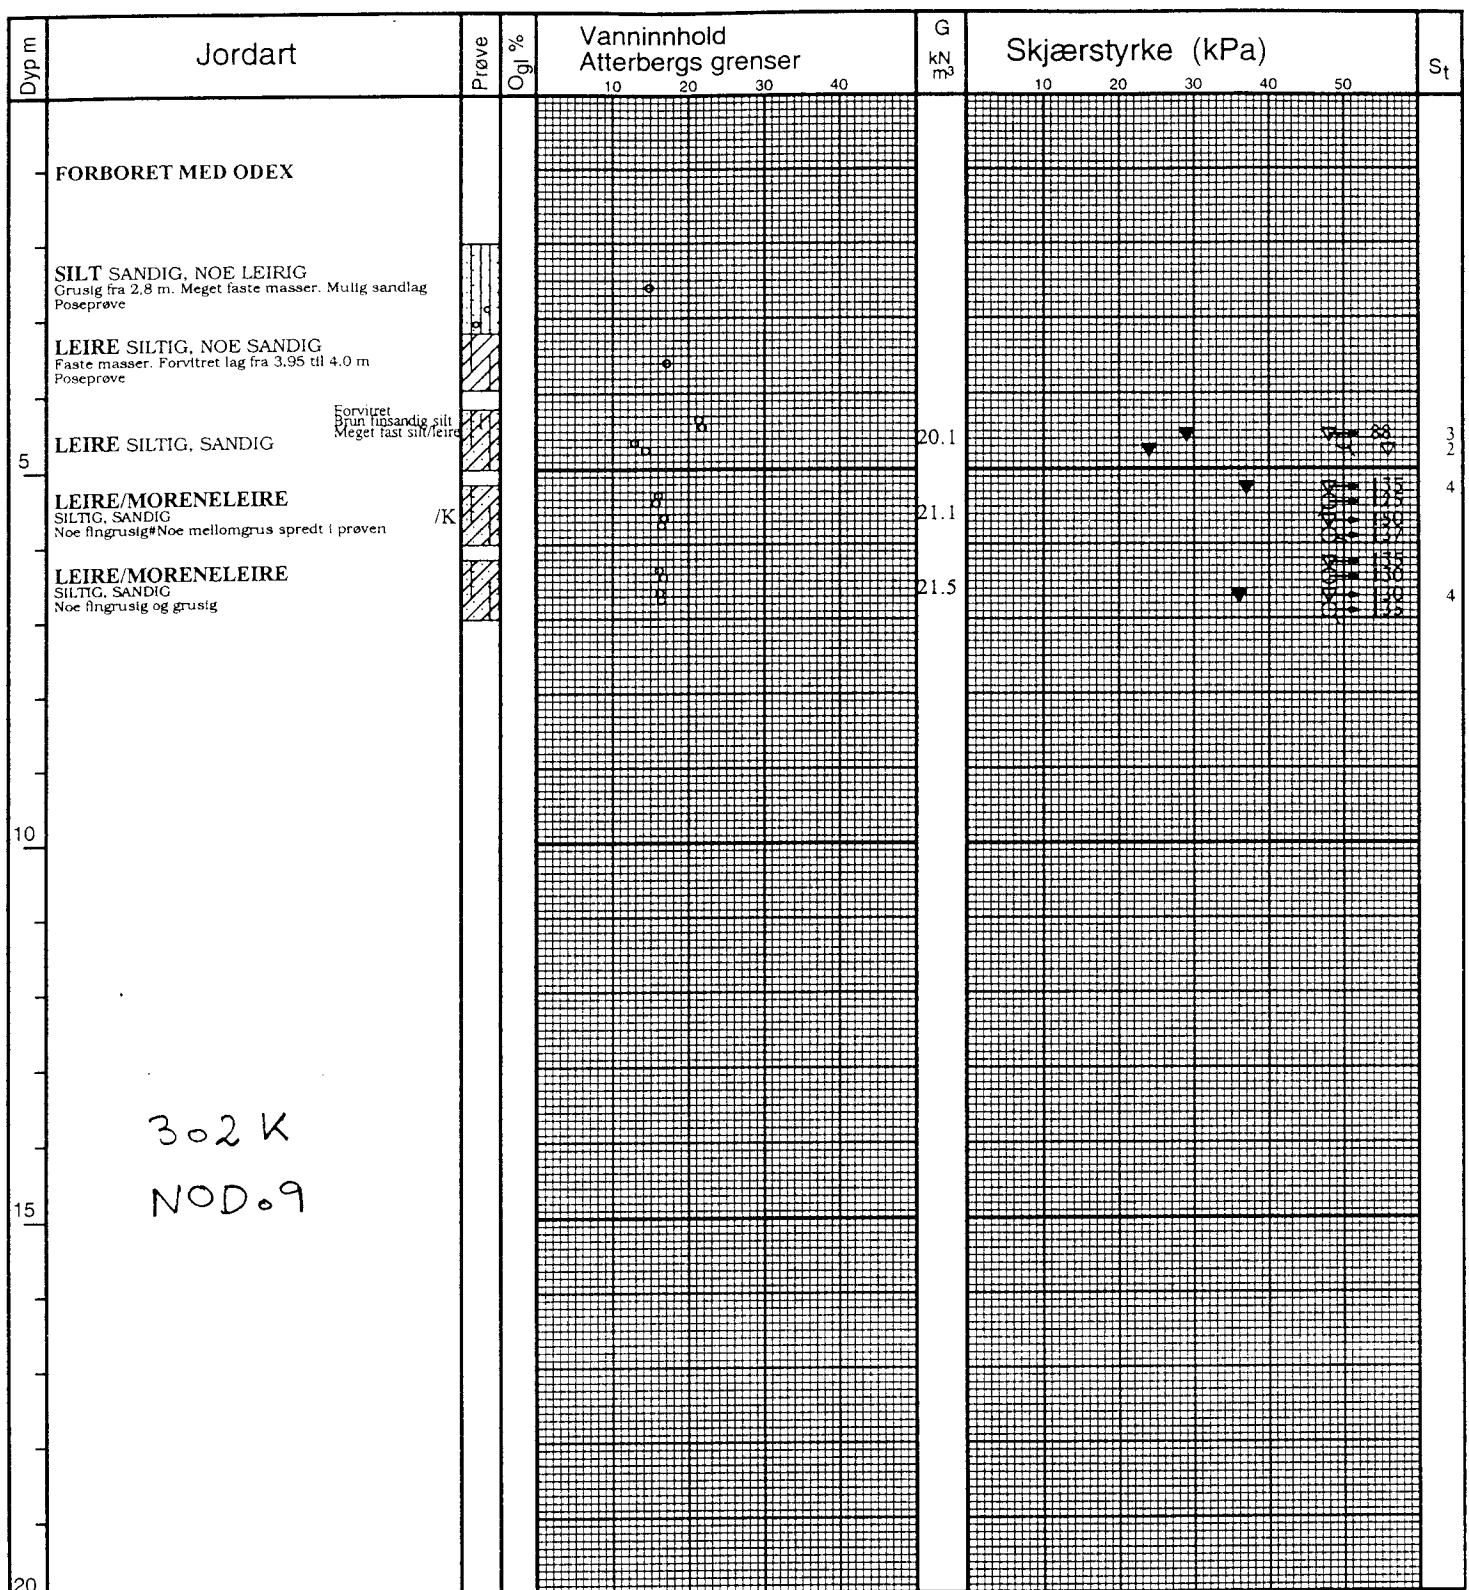

302K  
NOD 09

- VANNINNHOLD/ATTERBERGS GRENSER
- ▽ KONUS, UFORSTYRRET
- Ogl GLØDETAP
- G ROMVEKT
- ▽ KONUS, OMRØRT
- St SENSITIVITET
- 15 ○ 5 TRYKKFORSØK/BRUDEFORMASJON
- TREAKS, AKTIV
- /Ø ØDOMETERFORSØK
- TREAKS, PASSIV
- /K KORNFORDDELING

<b>BORPROFIL</b>	Hull	X-koord	Y-koord
	PR1 v/pkt.1	4965,65	2548,83
MARIDALSVEIEN, ETAPPE 2 SAMFERDSELSETATEN, OSLO KOMMUNE	Terrang	Grv.st	Opptak
	162,37	-	BH/FE,19.01.00
<b>NVK TERRAPLAN AS</b>	Borplan	Lab	Kontr.
	99136-01	FE,25.01.00	
	J.nr.	TEGN. NR:	
	99136	<b>99136-02</b>	
	Tegn.Dato		
	11.02.00		