

Tilhører Undergrundskartverket
Må ikke fjernes


HAUKELID

TEGN. NR. 2075

FAGERBORG GATEN 14

FAGERBORGHUSET


NO: A4" 

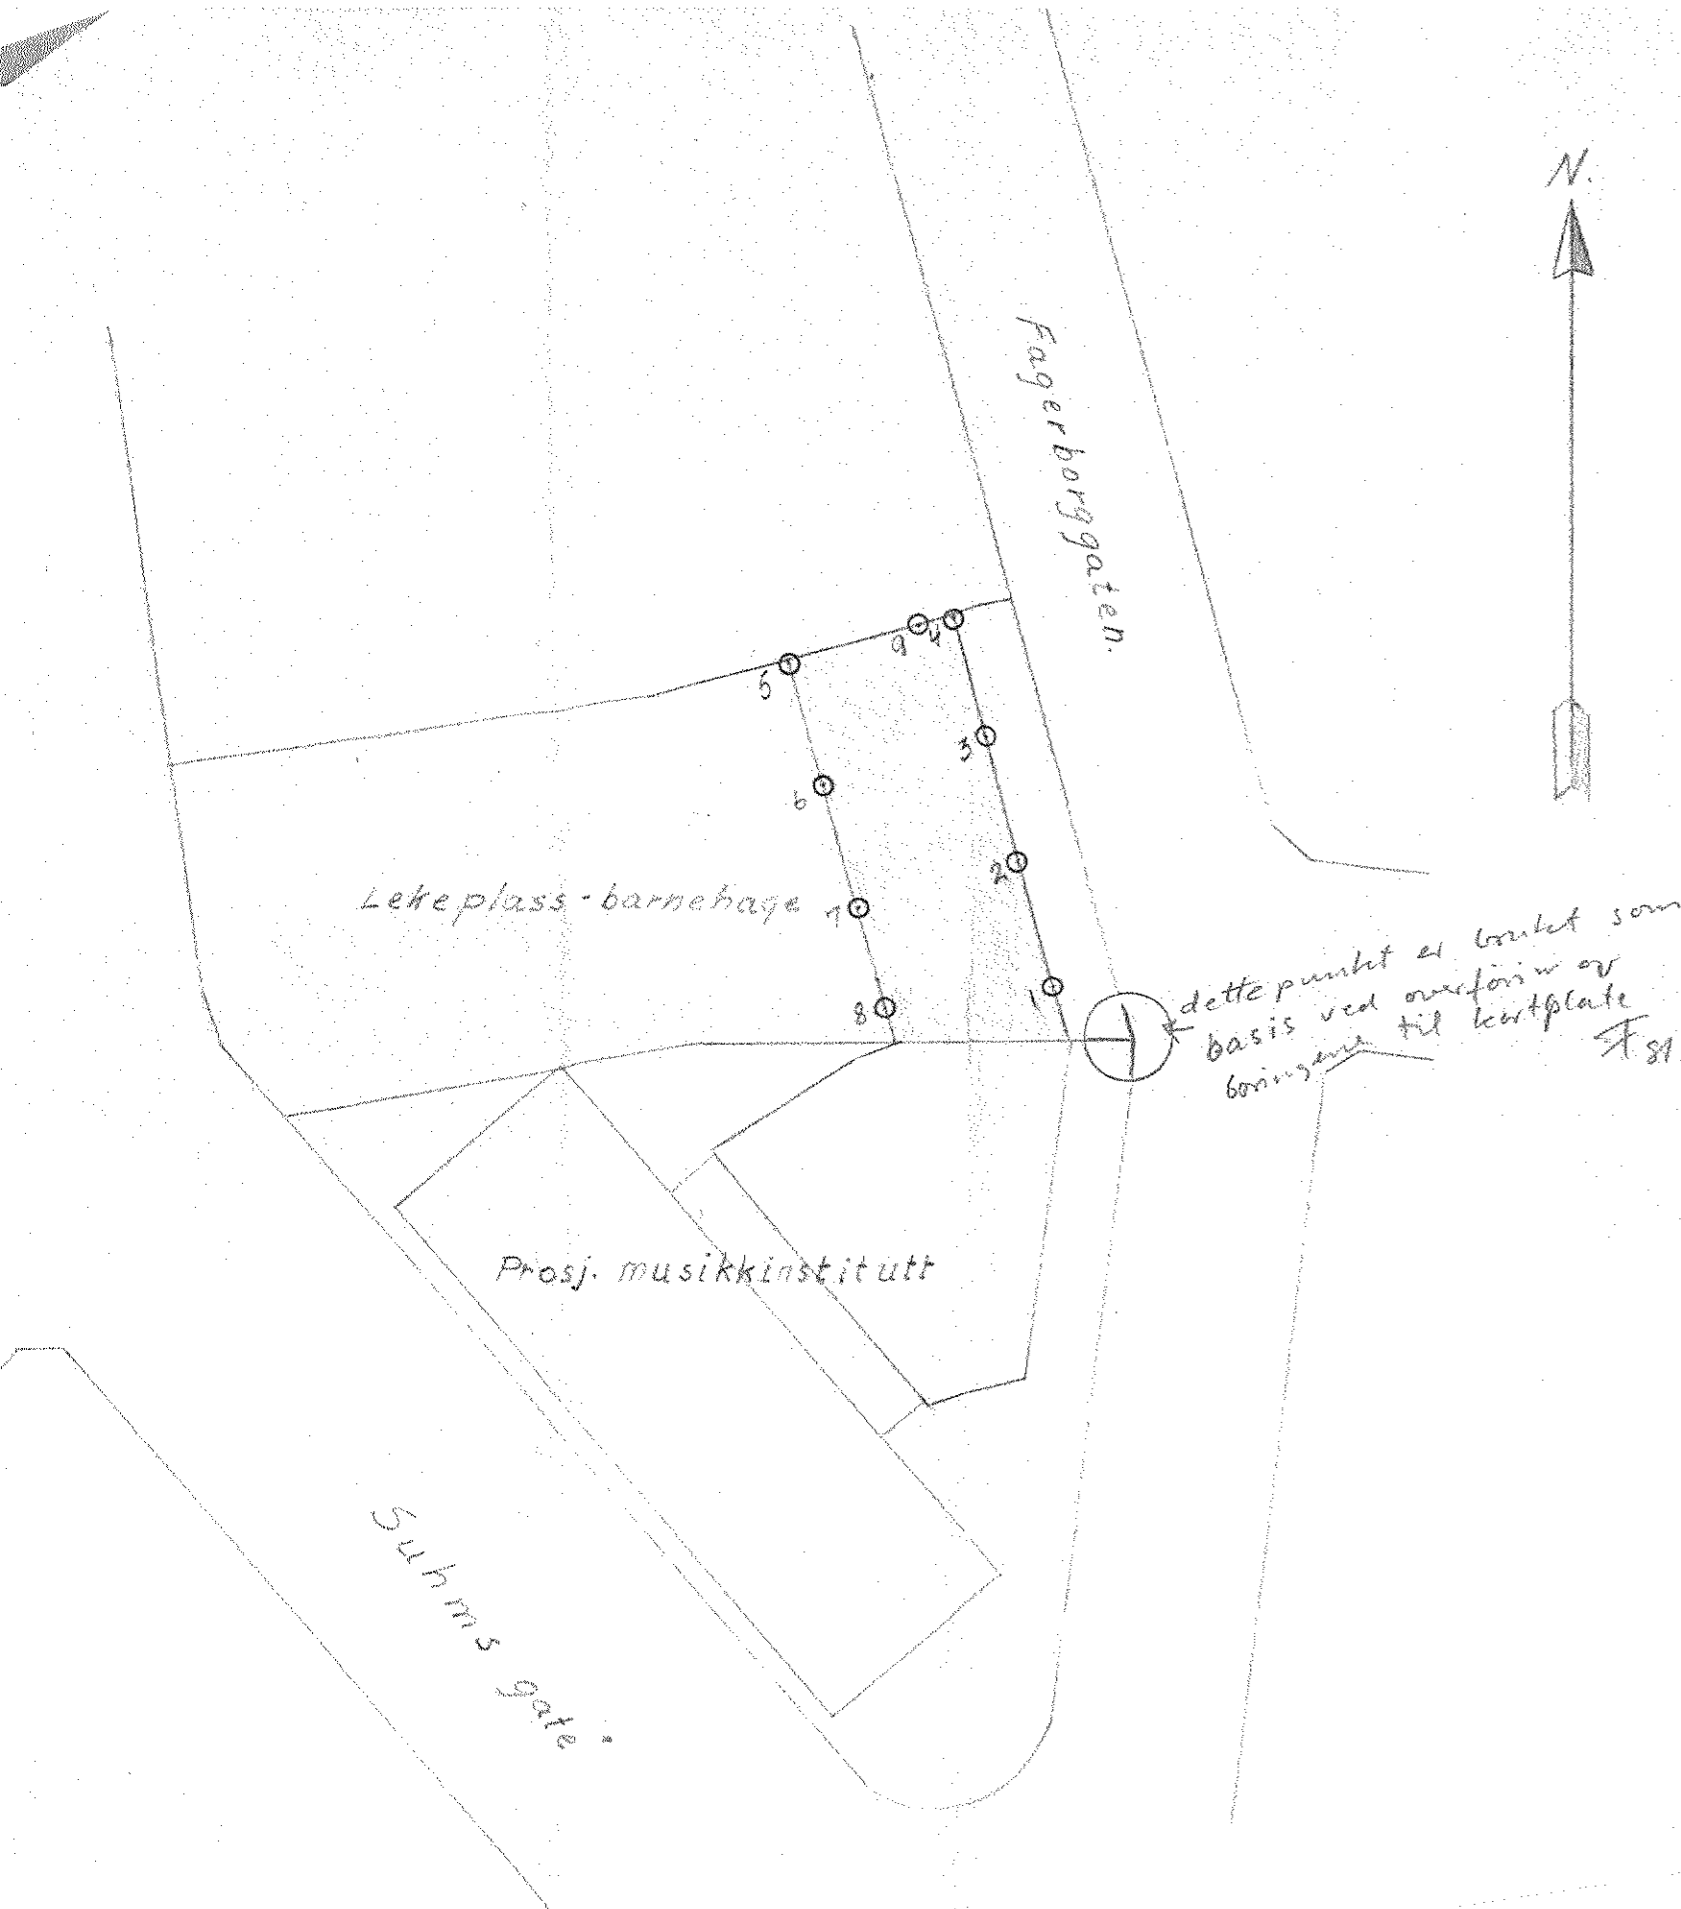

Situasjonsplan Mål 1:500

Tracetetter ark. Ivar Bull Bauck's
tegn. nr. 501.
og den er ikke særlig nøyaktig!

Oppfyllt
terreng

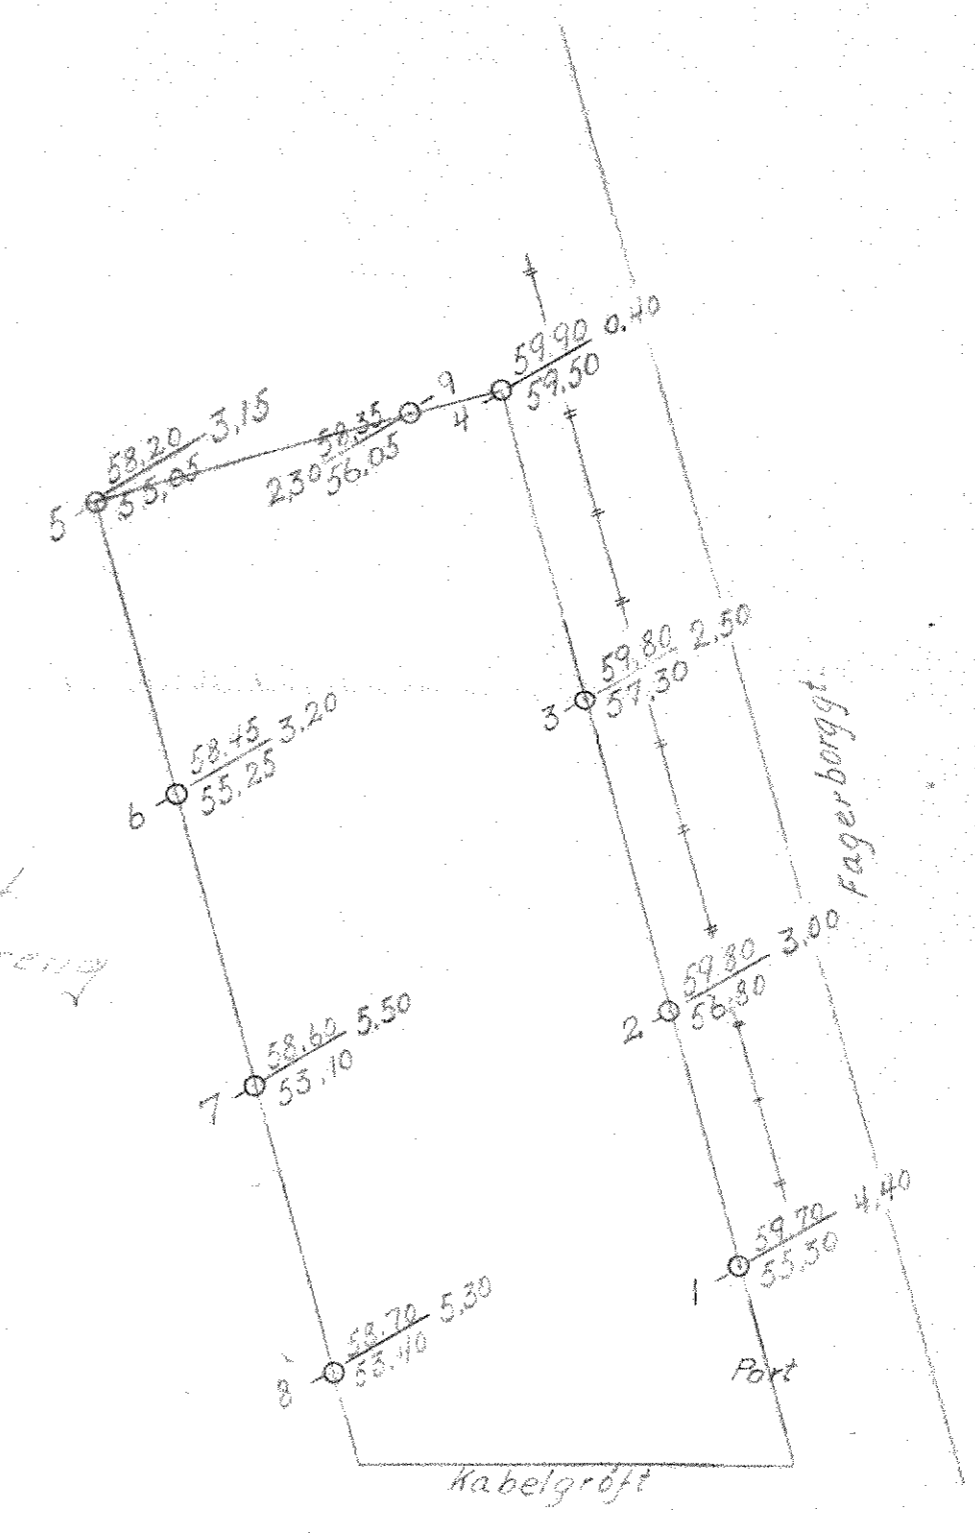

Boringsplan, Mål 1:200.

Høydeutgangspunkt FM 92, H = 59,560

Fagerborggaten 14 Fagerborghuset.	MÅL 1:500	RETTET KONTR.	
Trygve Elster.	1:200	TEGNET UTFØRT	24/2-55.T.V.
INGENIØRFIRMA BJ. HAUKEID GRUNNUNDERSØKELSER-OPPMÅLING SANDAKERVN 76 III - TLF. 37 94 22 OSLO, den 28/2-55	ERSTATNING FOR:		
	TEGN. NR. 2075		