



Grundprofil av nr. 29 Wergelandsveien.

Bl. 181 V

Målestok 1:100 for H. og L.

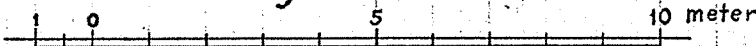


206U

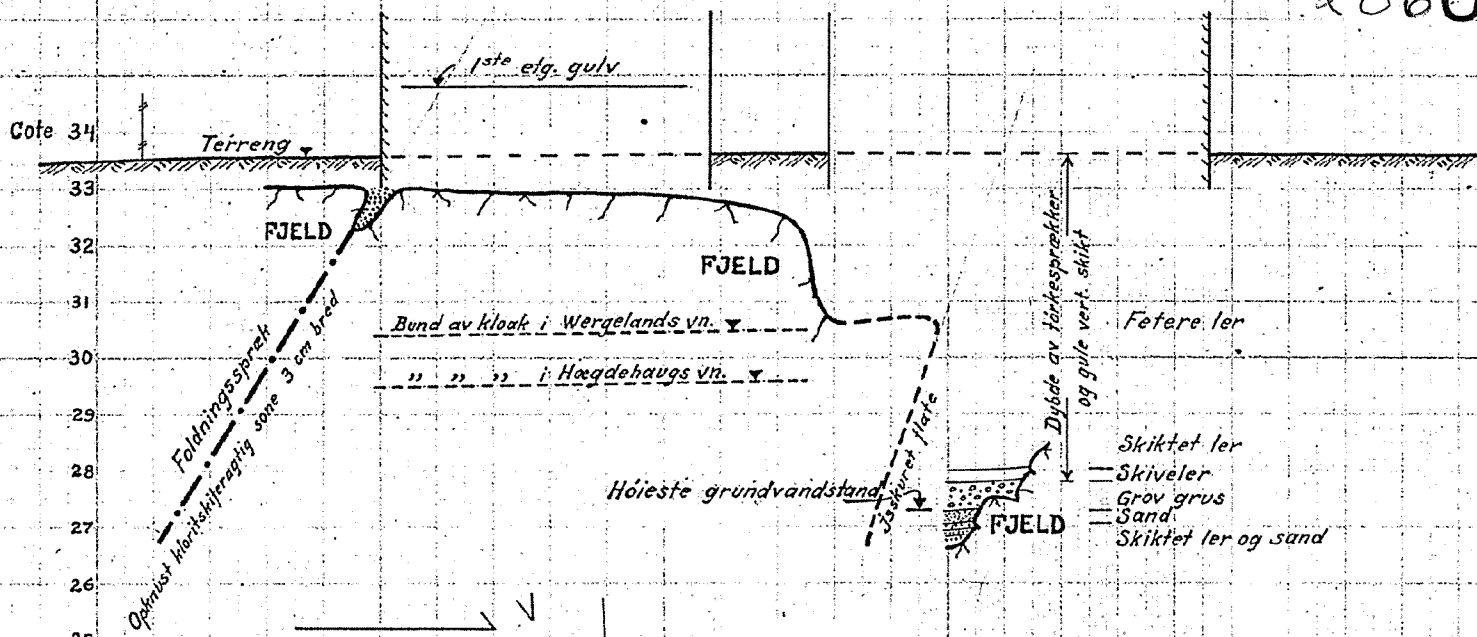

Foldningslinje
Opkrust kantbetong med 3 cm bred

Dybde av tårtesprøfner
og gule vert. skikt

- Skiktet ler
- Skiveler
- Grov grus
- Sand
- Skiktet ler og sand

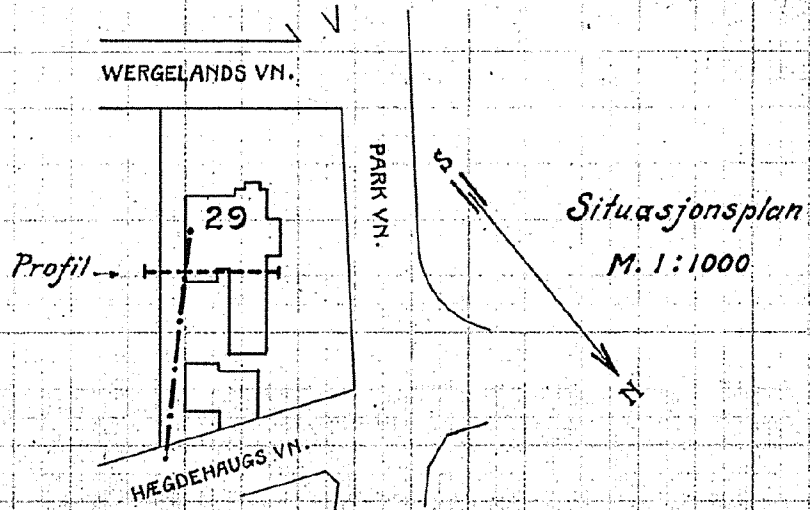

Kristiania juni 1923
Oscarberg

NOA02