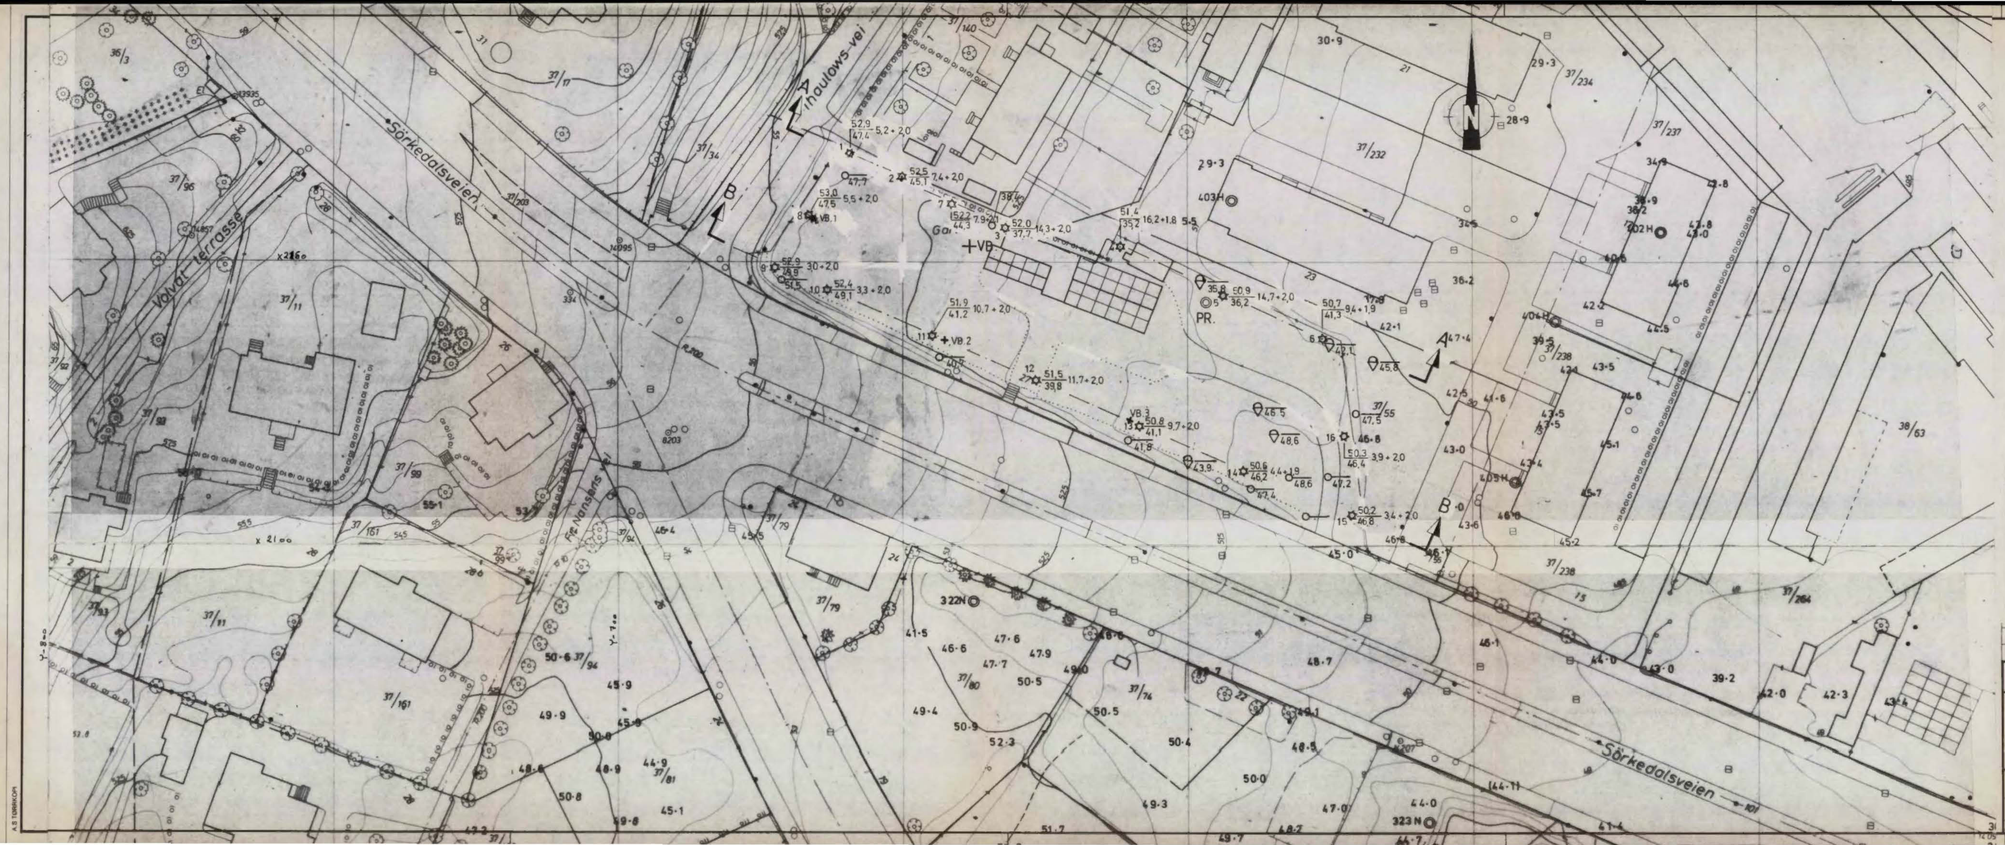

(Ev. i Arkiv)

Noteby
Sørkedalsveien 27 49791

NV A4-4

BORINGER UTEN NR UTFØRT AV HAUKELID A/S.

- ● DREIESONDERING
- ○ ENKEL SONDERING
- ▼ RAMSONDERING
- ✡ FJELLKONTROLLBORING
- ⊛ KJERNEBORING
- ◉ TRYKKDREIESONDERING
- ◎ PRØVESERIE
- □ PRØVEGROP
- ▽ TRYKKSONDERING
- \+ VINGEBORING
- ⊖ PORETRYKKMÅLING

BORHULL NR. TERRENG (BUNN) KOTE / ANTATT FJELLKOTE — BORET DYBDE ÷ (BORET I FJELL)

BORBOK NR. 10116, 11484 LAB. BOK NR.

KARTGRUNNLAG:

UTGANGSPUNKT FOR NIVELLEMENT: PP 14095 (sekskant), H = 56,601

REV.	REVISJONEN GJELDER	SIGN.	DATO
a	NYE BORINGER VB 1, 2 OG 3	LEK	21.9.91

BORPLAN

SØRKEDALSVEIEN 27

MÅLESTOKK	TEGNET	KONTR.	DATO	ERST. FOR
1:500	LEK	S. Fjeld	7.8.91	

NOTEBY NORSK TEKNISK BYGGEKONTROLL A/S

OPPDRAG NR.	TEGN. NR.	REV.
49791	1	a