

*NO: C 2 II


970

Biblioteket på Schous Plass

Boringsplan for Folkebibliotek paa Schous Plass

Bl. 970.

M = 1:100.

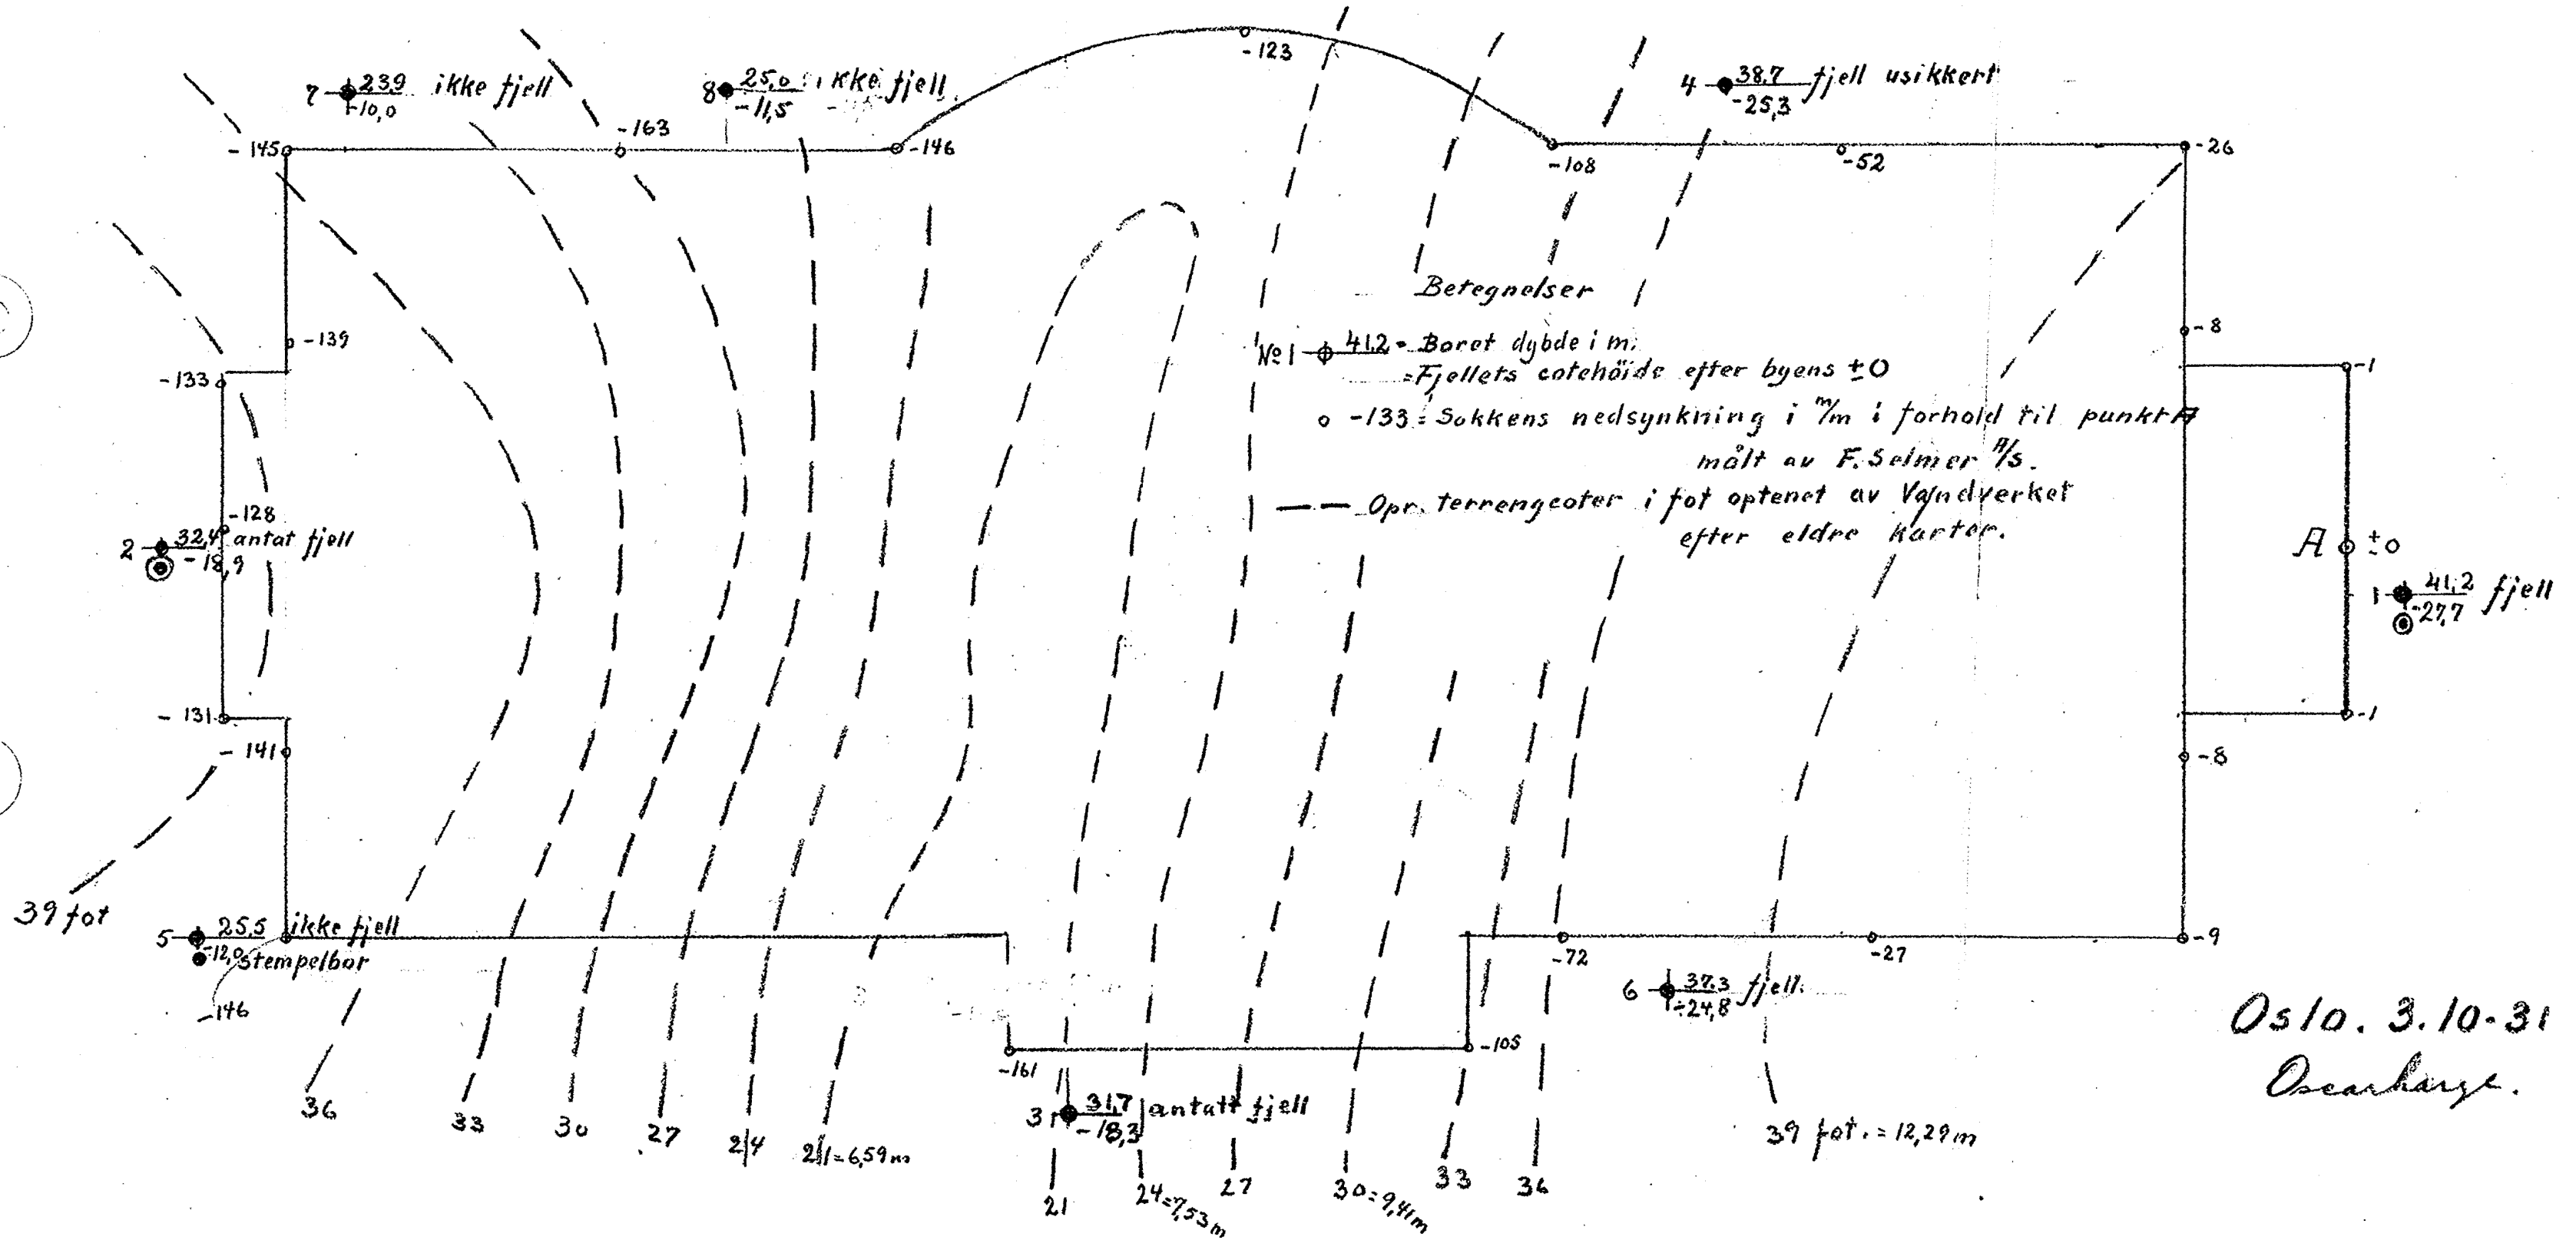

Oslø. 3.10.31

Oscarhøye.