

**BORPROFIL**


Sted: \_\_\_\_\_

Hull: 2 Bilag: 1

Nivå: 52.4 Oppdr.: R-813

Pr. ø: skovl Dato: Apr. 67

Dybde	Jordart	Sign.	Prøve	Vanninnhold %									
				10	20	30	40	50	60	70			
5	TØRRSKORPE grusig	[Symbol]	1	Wp	W	WL							
			2										
			3										
	ANT. FJELL	[Symbol]											

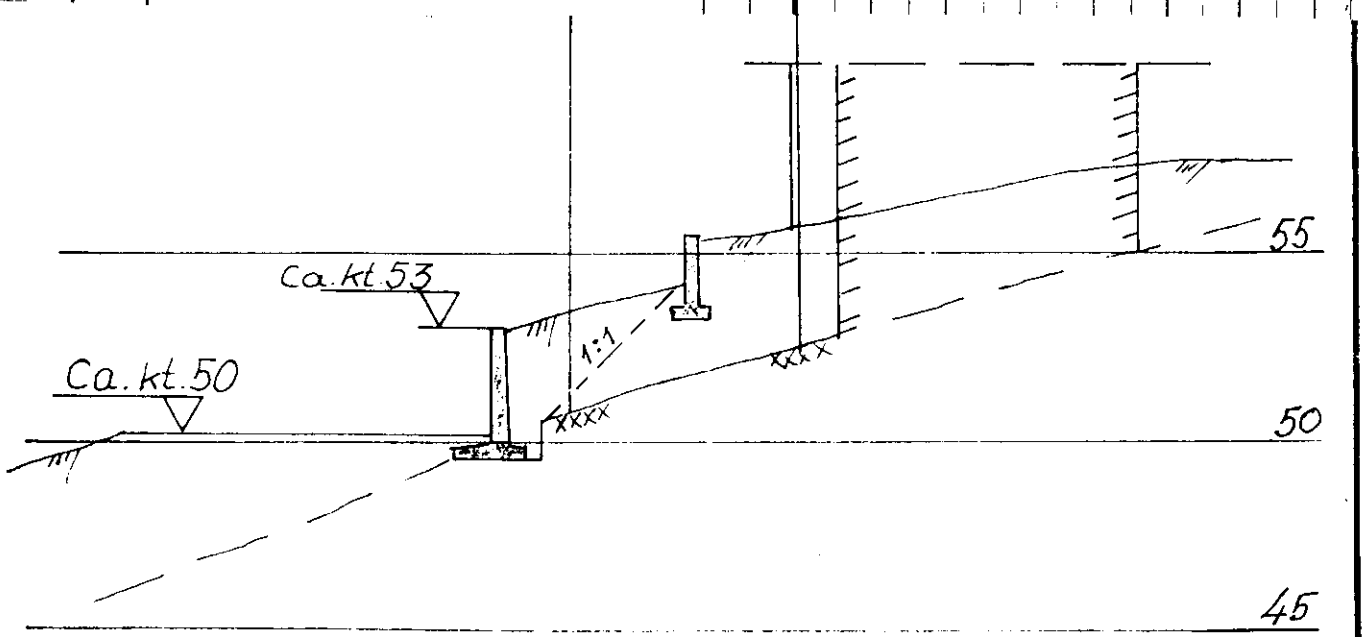

**304 U**

SO: F2 III

STØTTEMUR I ENEBAKK- VEIEN Profil A	Målestokk 1:200	Kart ref. SOF2
	R- 813 Bilag 2	
OSLO KOMMUNE Geoteknisk konsulent	Dato Apr 67	