

BORPROFIL

Sted: **UELANDSGATE**

4040
side 1

Hull : 5

Nivå : 50.9

Pr.φ : 54 mm

Aksialdeformasjon %



Bilag : 3

Oppdrag : R-977

Dato : Feb. 70

Dybde m	Jordart	Symbol	Pr. nr.	Vanninnhold w				Romvekt t/m ³	Skjærfasthet ved trykkforsøk				Sensitivitet	
				Plastisk område w _p → w _L					Konusforsøk ▽, Vingeboring +					
				20	30	40	50%		2	4	6	8	10	t/m ²
	FYLLING og TØRRSKORPE	[Symbol]	1					1.94						
5			2					1.93						2
			3					2.02						
			4					1.86						
	Avsluttet													
10														
15														
20														
25														


4040
NOC04^{IV}

404U
Side 2

J
5
●
○

4
●
○

K
|

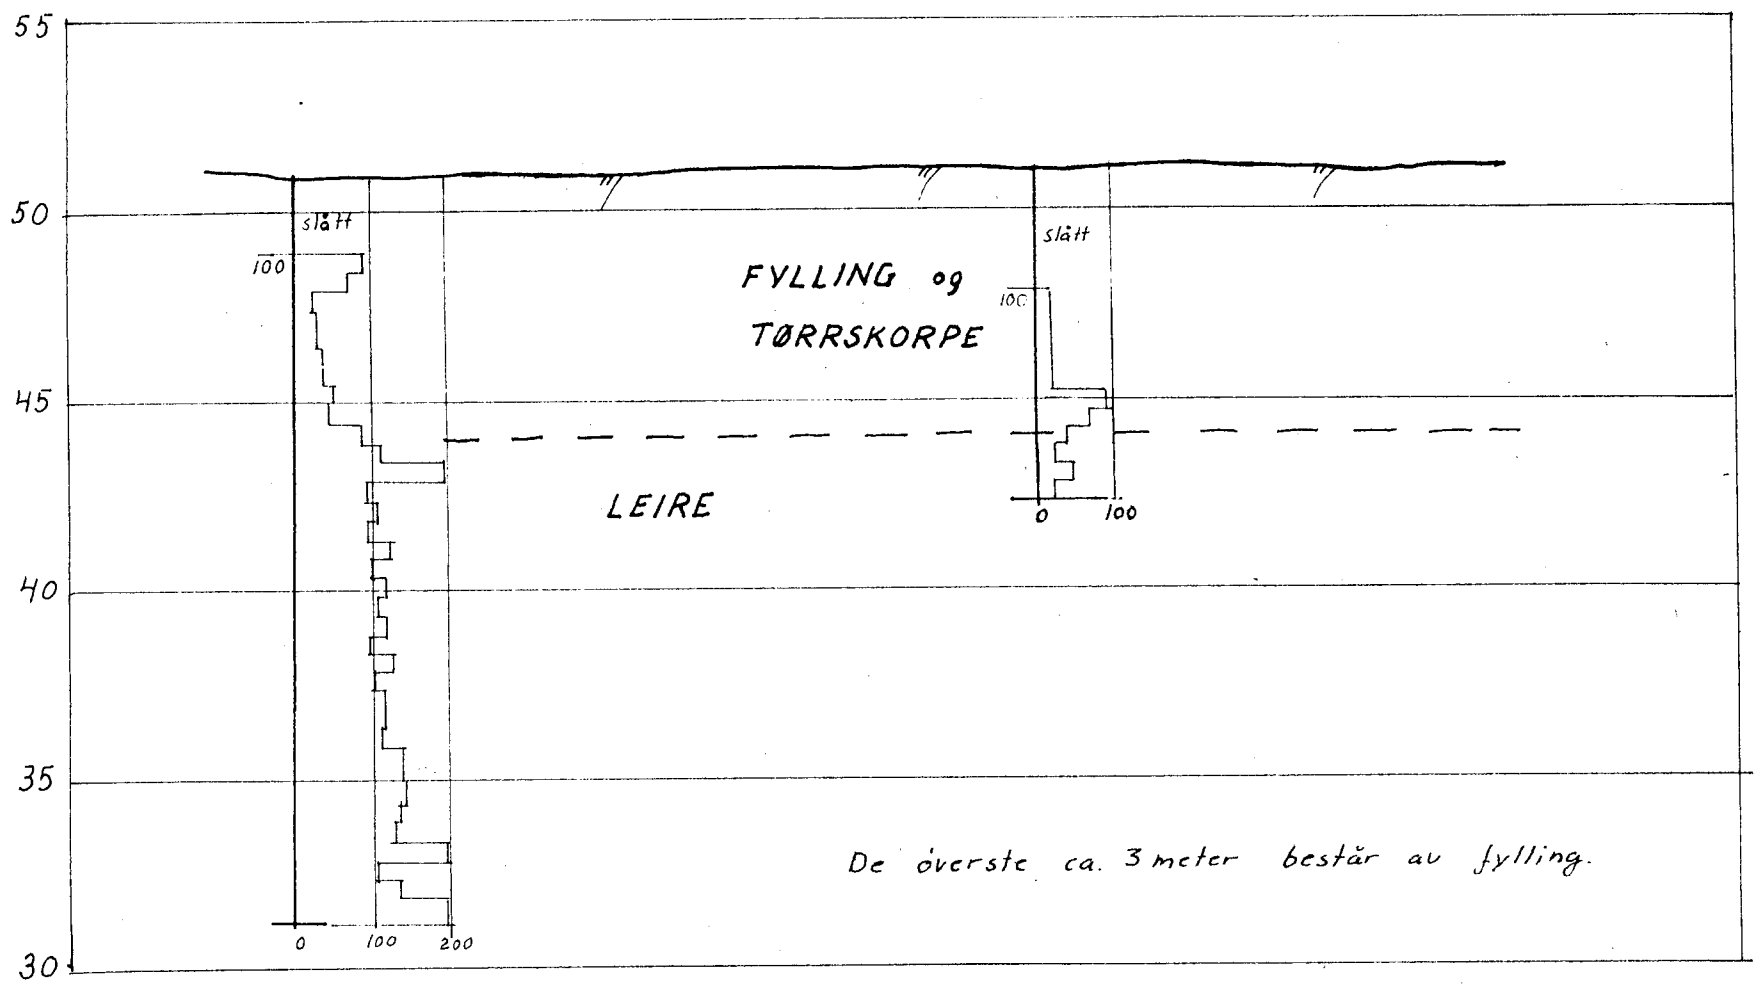

Målestokk 1:200	R-977 Bilag 4	Kart ref. Date/Mars 70
COLLETTS GATE		Date/Mars 70
Ledningsanlegg		
Lengdeprofil J-K		
OSLO KOMMUNE		
Geoteknisk konsulent		

404U
Side 2

NOC04 IV