

Kristiania svinsen 78  
Svenstuvn. 3-5

NV: B9, C9

Overf. C9  
Juni 92

Overf. B9  
Juni 92



OSLO KOMMUNE  
GEOTEKNISK KONTOR



**OSLO KOMMUNE**  
Geoteknisk kontor

Kingos gt. 22,  
0457 Oslo 4  
Tlf.: (02) 35 59 60

1

Saksbehandler: U.Fredriksen

RAPPORT OVER

KLOAKKTUNNEL LYSAKER - MAJORSTUA

R-1065-28

10. MAI 1985

Del 28: Datarapport boringer for erstatningstomter Kristianiasvingen,  
Svenstuveien

Tegningsoversikt

Tegn. nr. 1065-183: Kristianiasvingen 78, situasjons- og borplan  
" " 1065-184: Svenstuveien 3 - 5, situasjons- og borplan



# OSLO KOMMUNE

Geoteknisk kontor

Kingos gt. 22,  
0457 Oslo 4  
Tlf.: (02) 35 59 60

2

## RESULTATER

I forbindelse med tilbud om erstatningstomter fra Oslo vann- og avløpsverk til Gunnar Brask, er det utført enkle sonderboringer på tomtene Kristianiasvingen 78 og Svenstuveien 3 -5.


I Kristianiasvingen 78 er det små dybder til fjell, varierende fra fjell i dagen til ca. 1,5 - 2,0m løsmassemekktighet.

Svenstuveien 3 - 5 har dybder varierende fra ca. 8m til 15m med tildels bløte masser.

GEOTEKNISK KONTOR

O. Tokheim

/U. Fredriksen

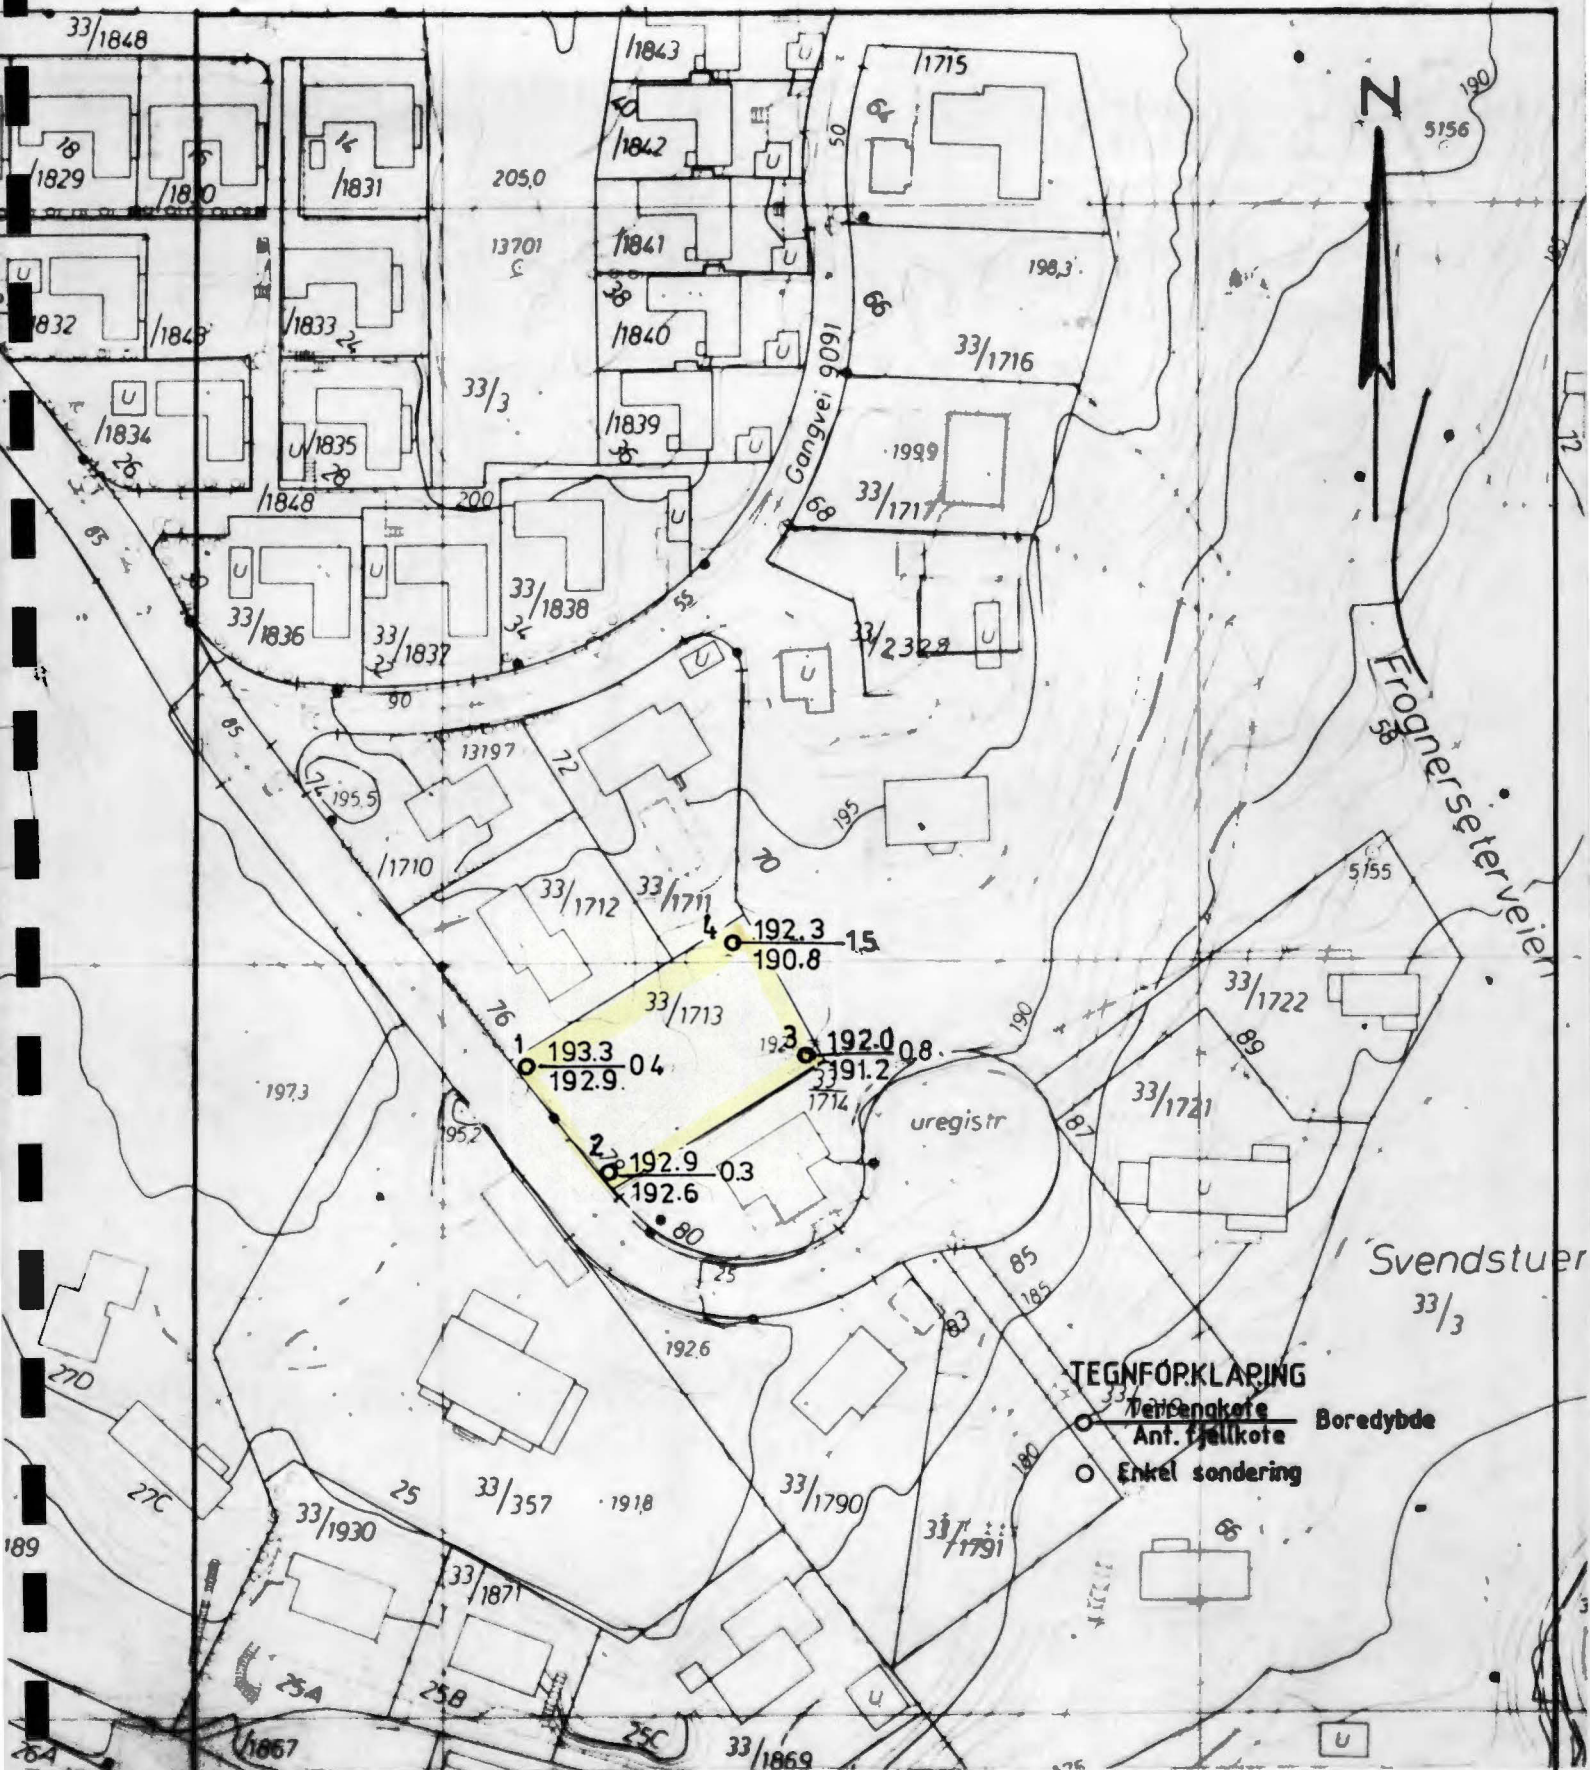

**TEGNFØRKLARING**

- ~~Veipenkote~~ Boreddybde
- Anf. fjellkote
- Enkel sondering

Bokst.	Forandring	Dato	Bokst.	Forandring	Dato
KRISIANIASVINGEN 78			Tegn. svs		Dato april-85
Situasjons- og borplan			Målestokk		Kartref.
			1 : 1000		NV C 9"
OSLO KOMMUNE Geoteknisk kontor			Tegn nr 1065-183		



OSLO KOMMUNE Geoteknisk kontor

Tegn nr 1065-183

