SOH 1 Noteby 13784

SITUASJONSKART

M. 1:500

GNR. 137 BNR. 5 PARSELL AV BNR. DISTRIKT Sondre del

NR. – SAK NR.

AREAL 11204 m² KARTBLAD VEDLEGGER

Opptatt av OSLO OPPMÅLINGSVESEN

Målebrevet gjenfølgende

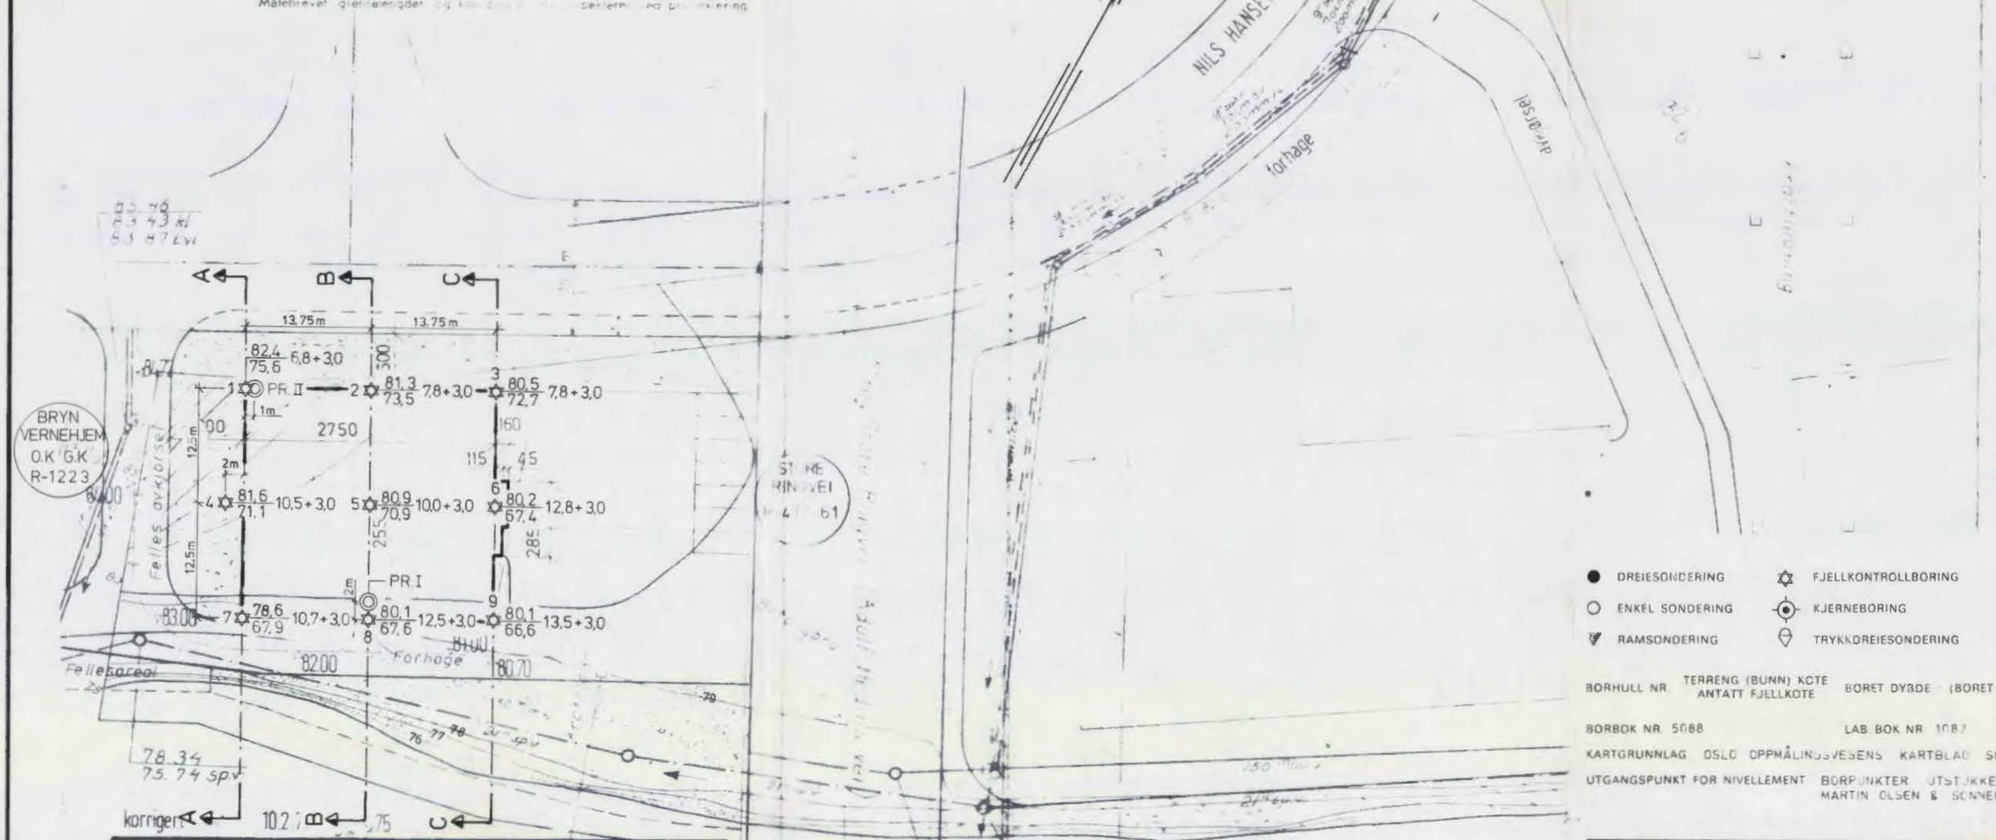

Tilhører Undergrundskartverket
Må ikke fjernes

● DREIESONDERING
○ ENKEL SONDERING
RAMSONDERING
FJELLKONTROLLBORING
KJERNEBORING
TRYKKDREIESONDERING
PROVESERIE
PROVEGROP
VINGEBORING
PORETRYKKMÅLING

BORHULL NR. TERRENG (BUNN) KOTE ANTATT FJELLKOTE BORET DYBDE (BORET I FJELL)

BORBOK NR. 5088 LAB. BOK NR. 1087

KARTGRUNNLAG OSLO OPPMÅLINGSVESENS KARTBLAD SOH1

UTGANGSPUNKT FOR NIVELLEMENT BORPUNKTER UTSTIKKET OG NIVELLERT AV ENTREPRENØRFIRMAET MARTIN OLSEN & SØNNER A/S.

overf. SOH1 / juni 93

A/S OSLO TEGLVE[illegible]R

G. nr.: 137, B.nr.: 31, til Nils Hansens vei

Situasjonskart:

OSLO	JUNI 1975	M = 1:500
HAAKON SVERRE ARKITEKT	M. N. A. L.	J. NR. 611-10

Dette kart er et offentlig dokument, hvor de angitte tall, linjer eller påskrifter ikke må fjernes, svekkes eller forandres

Levert av: Sære & Stenersen A/S Oslo 11-64

REV.	SIGN.	DATO

TEGNET SC

KONTR. SES

MÅL 1:500

DATO 8. 10. 75

BORPLAN

A/S OSLO TEGLVERKER
NILS HANSENS VEI, BRYN

NOTEBY
NORSK TEKNISK BYGGEKONTROLL A.S

SAK NR.	TEGN. NR.	REV.
13784	1	