

N O T E B Y

1 1 3 3 0

NO, D2, II


Trondheimsvn. 29-31-33

april 1972

NO, D-2 II

Juli 80 ★

dette er mer på trykket del III II

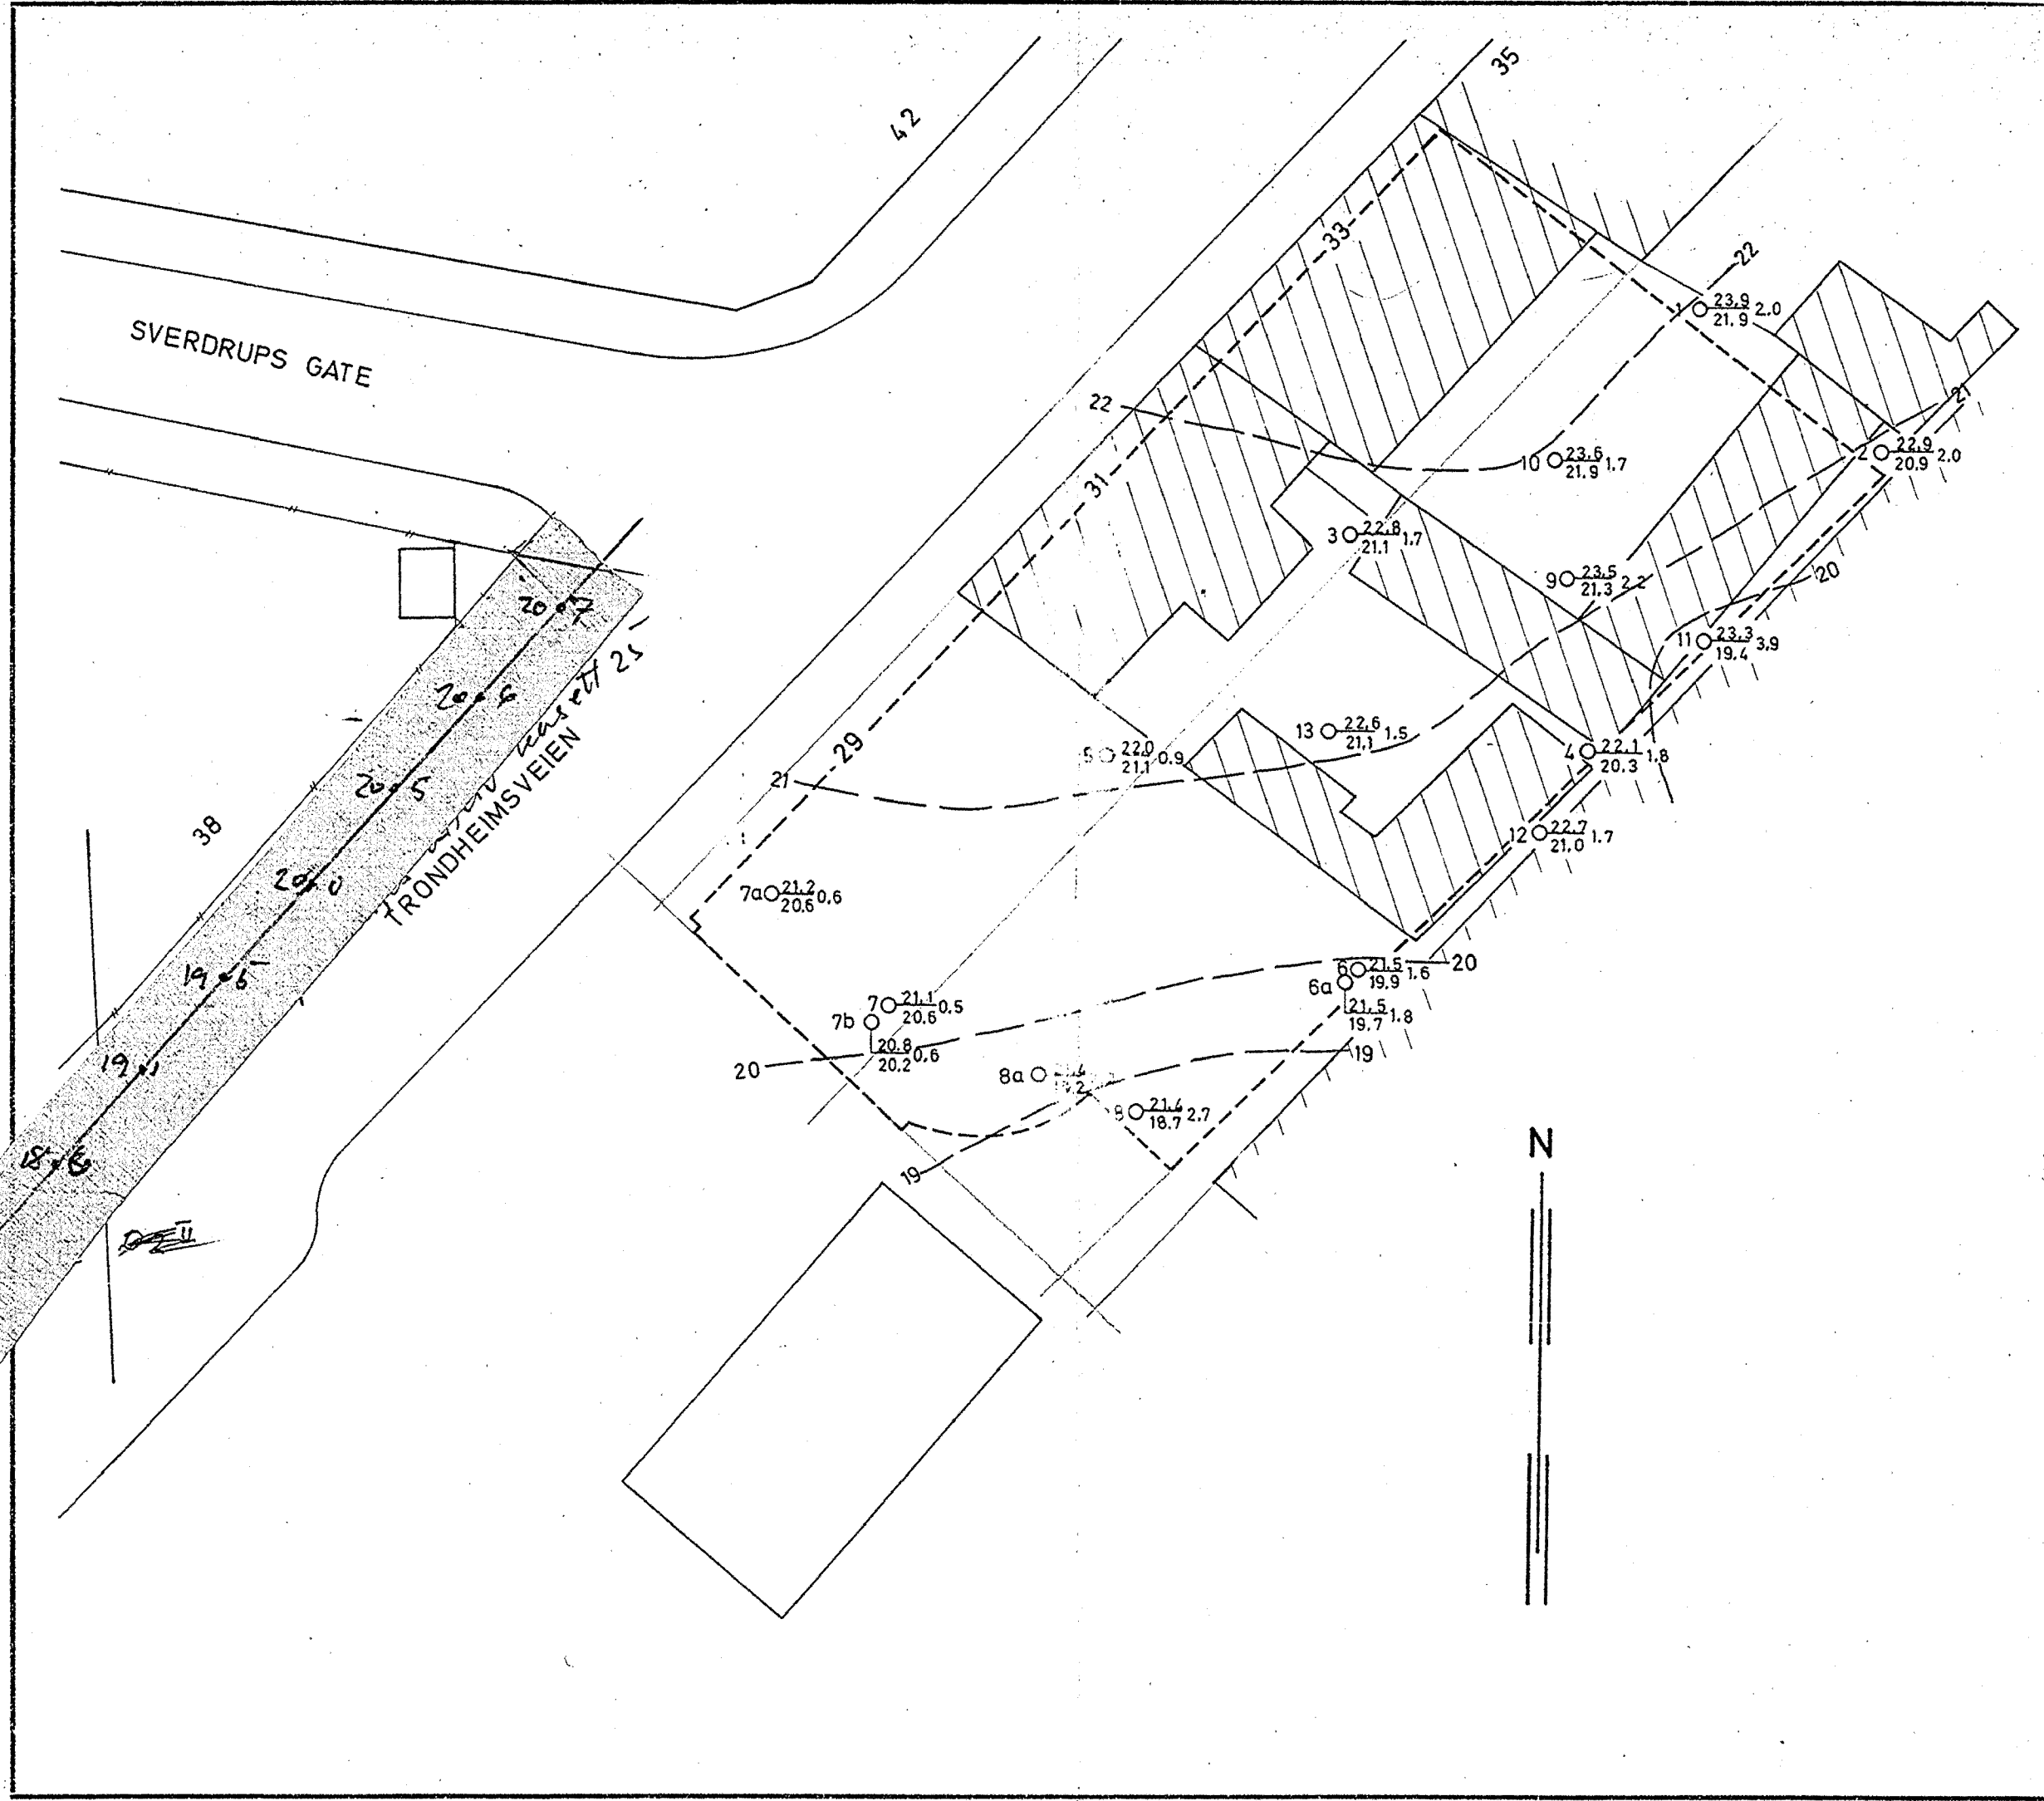

- Dreiesondring ☆ Fjellkontrollboring ⊙ Prøveserie + Vingeboring
- Enkel sondering ⊕ Kjerneboring □ Prøvegrop ⊖ Poretrykksmåling
- ▼ Ramsondring

Borhull nr. $\frac{\text{Terreng (Bunn) kote}}{\text{Antatt fjellkote}}$ Boret dybde + (boret i fjell)

Borbok nr. 4524 Lab. bok nr. _____
 Kartgrunnlag: _____
 Utgangspunkt for nivellement: FM 339, H=18891

Denne tegning er vår eiendom og skal ikke leveres ferdigmann uten vårt samtykke. Vårt firma overtar intet ansvar for mulige feil eller for de konklusjoner som trekkes på grunnlag av tegningen.

| Bokst. | Forandring | Dato | Bokst. | Forandring | Dato |
|--------|------------|------|--------|------------|------|
| | | | | | |

| | | | |
|---------------------------------|-----------|------------|--------------|
| TRONDHEIMSVEIEN 29-31-33 | Målestokk | Tegn. g.t. | Dato 27/4-72 |
| ORIENTERENDE FJELLKOTER | 1:250 | Trac. | |
| | | Kfr. | |

| | |
|---|----------------|
| NORSK TEKNISK BYGGEKONTROLL A/S JAN FRIIS | 11330-2 |
| Thv. Meyersgt. 9, Oslo 5 | |