

*NO: B4 $\bar{\Pi}$

1981

Von der Lippestr. 15 $\bar{\Pi}$

Bl. 1981


Her har jeg notert
at agsa Haukelid
her en rapport - Spoi der!

BB. 1981

F₅₀

von der Lippes gt 15
Vinjes gt. 3
Grubboringskart
1:100

B1. 1981.

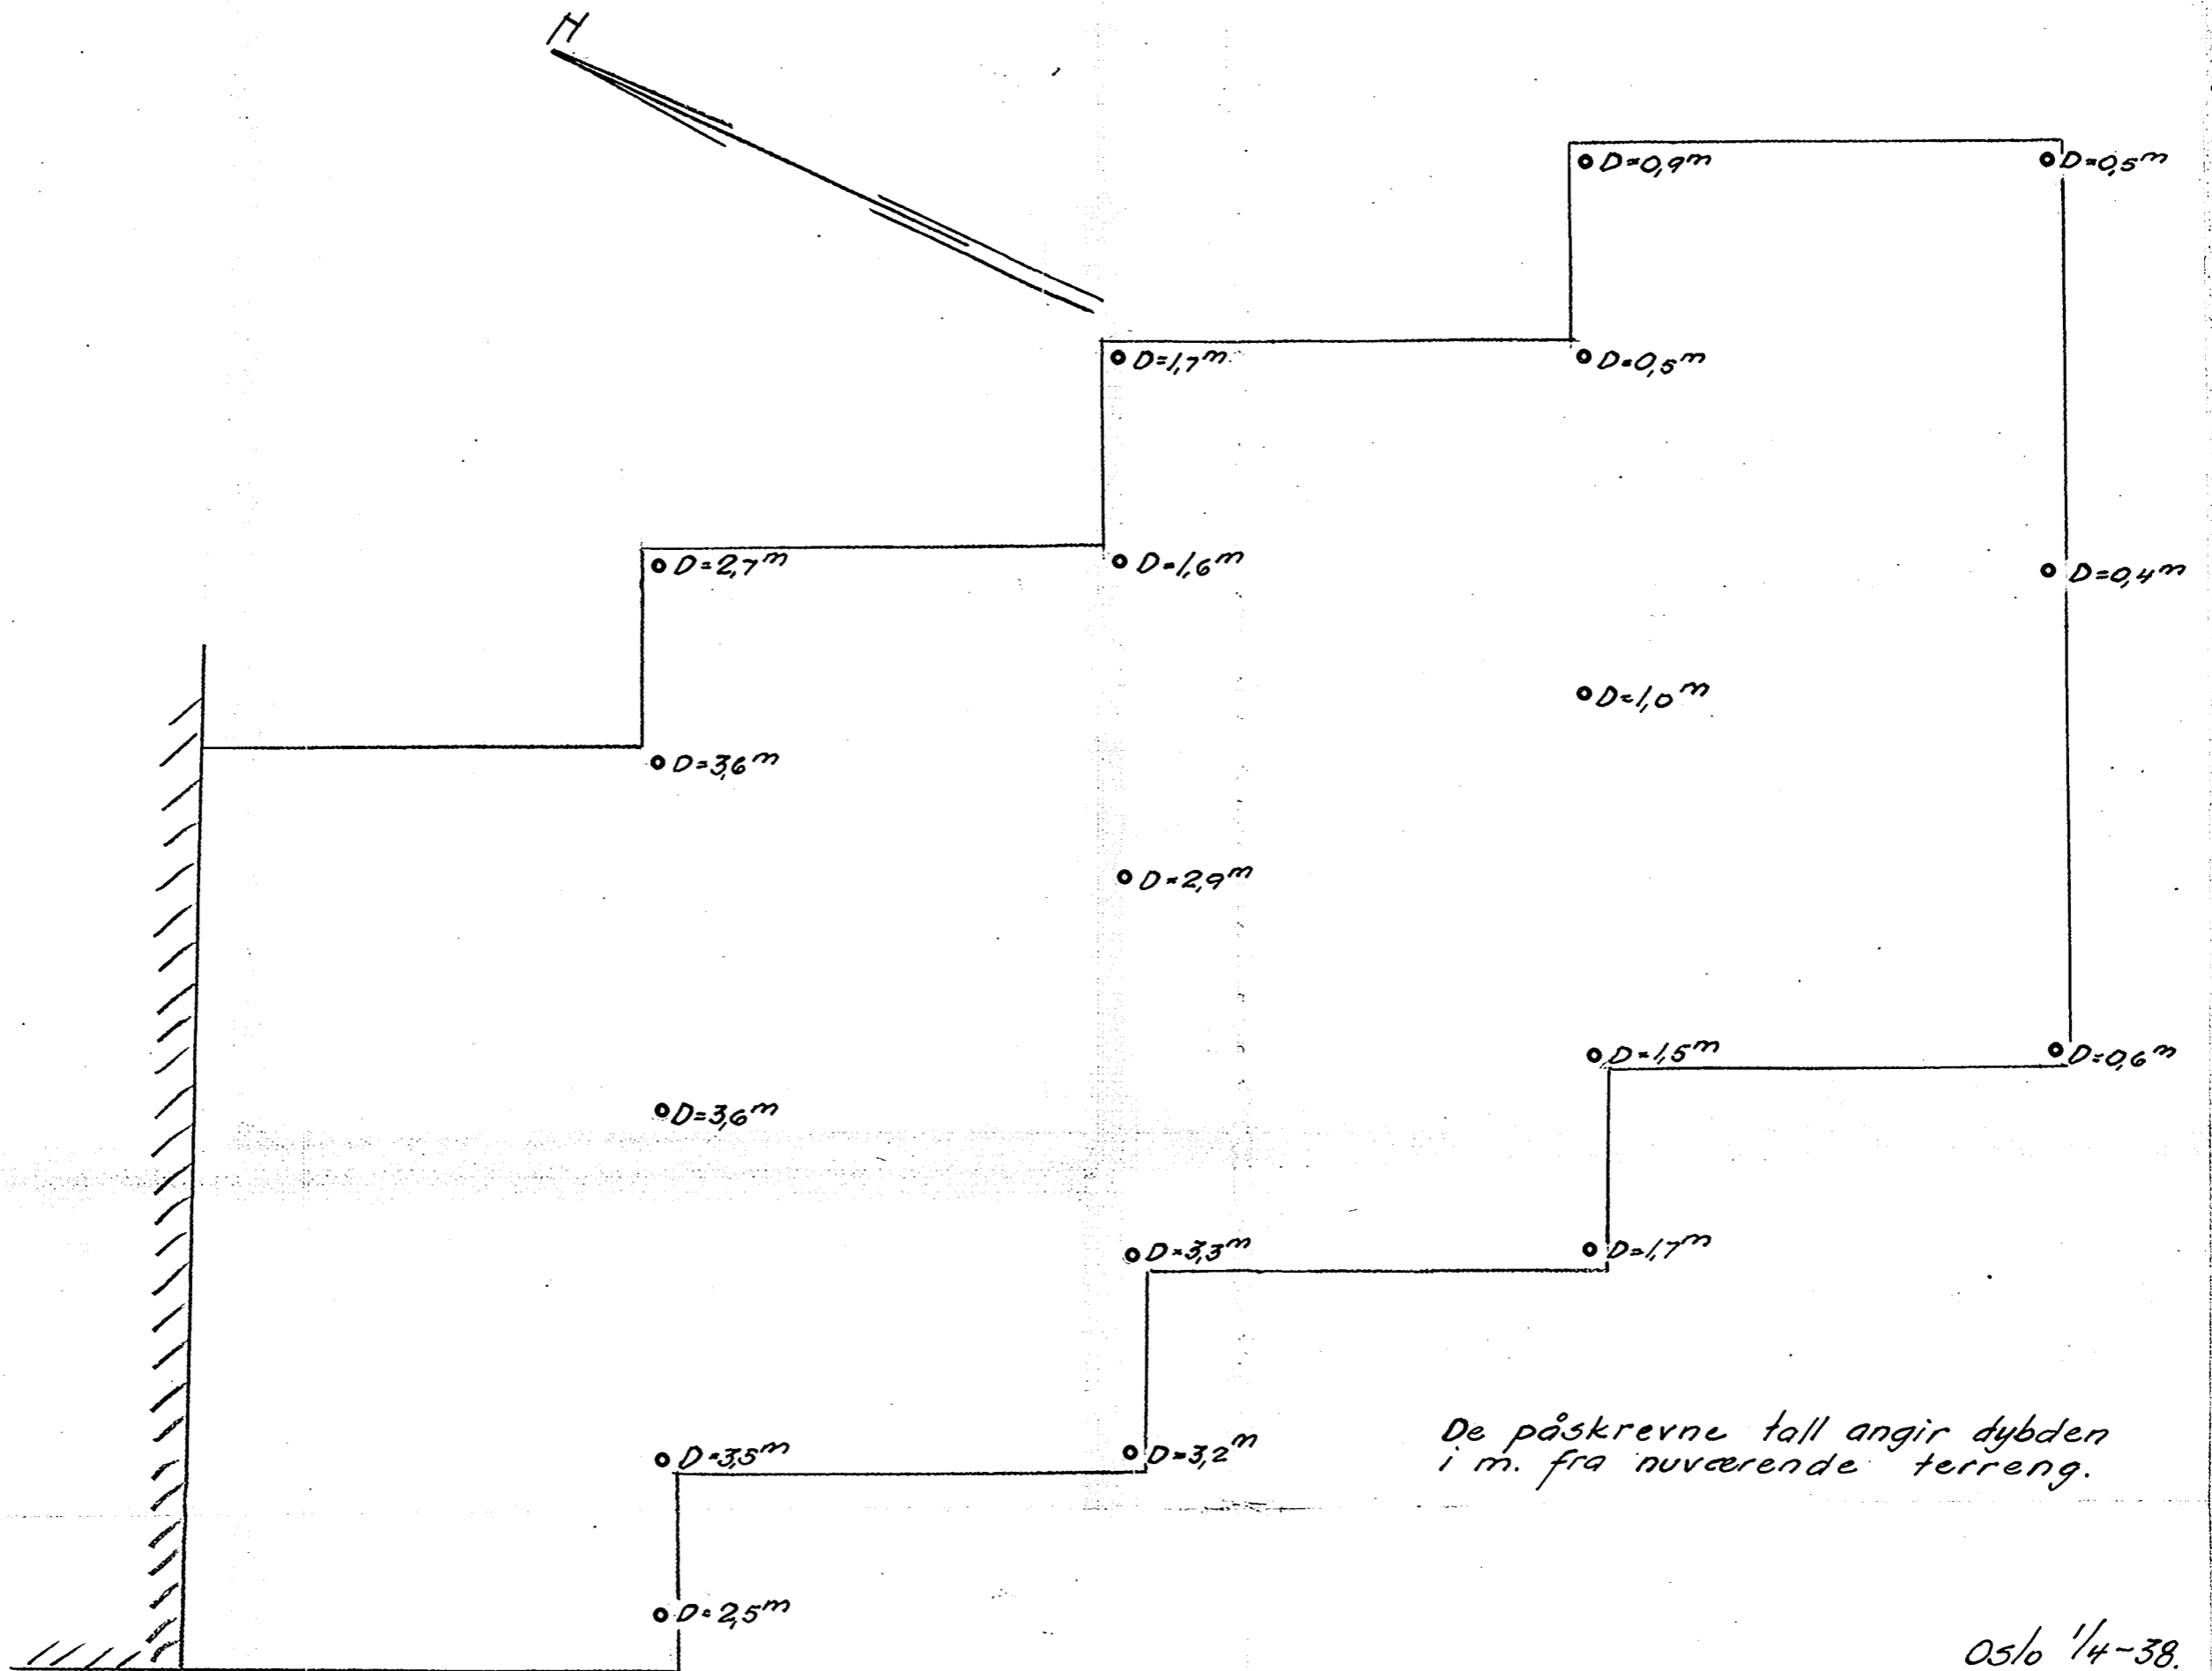

De påskrevne tall angir dybden
i m. fra nuværende terreng.

Oslo 1/4-38.
Oscar Lorange

Duren

von der Lippes gt