

N O T E B Y

4 1 5 6


SO,G1,II

Brynsengvn. 1/ Östensjövn. 40

nov. 1972

II
SO,G-1
OS



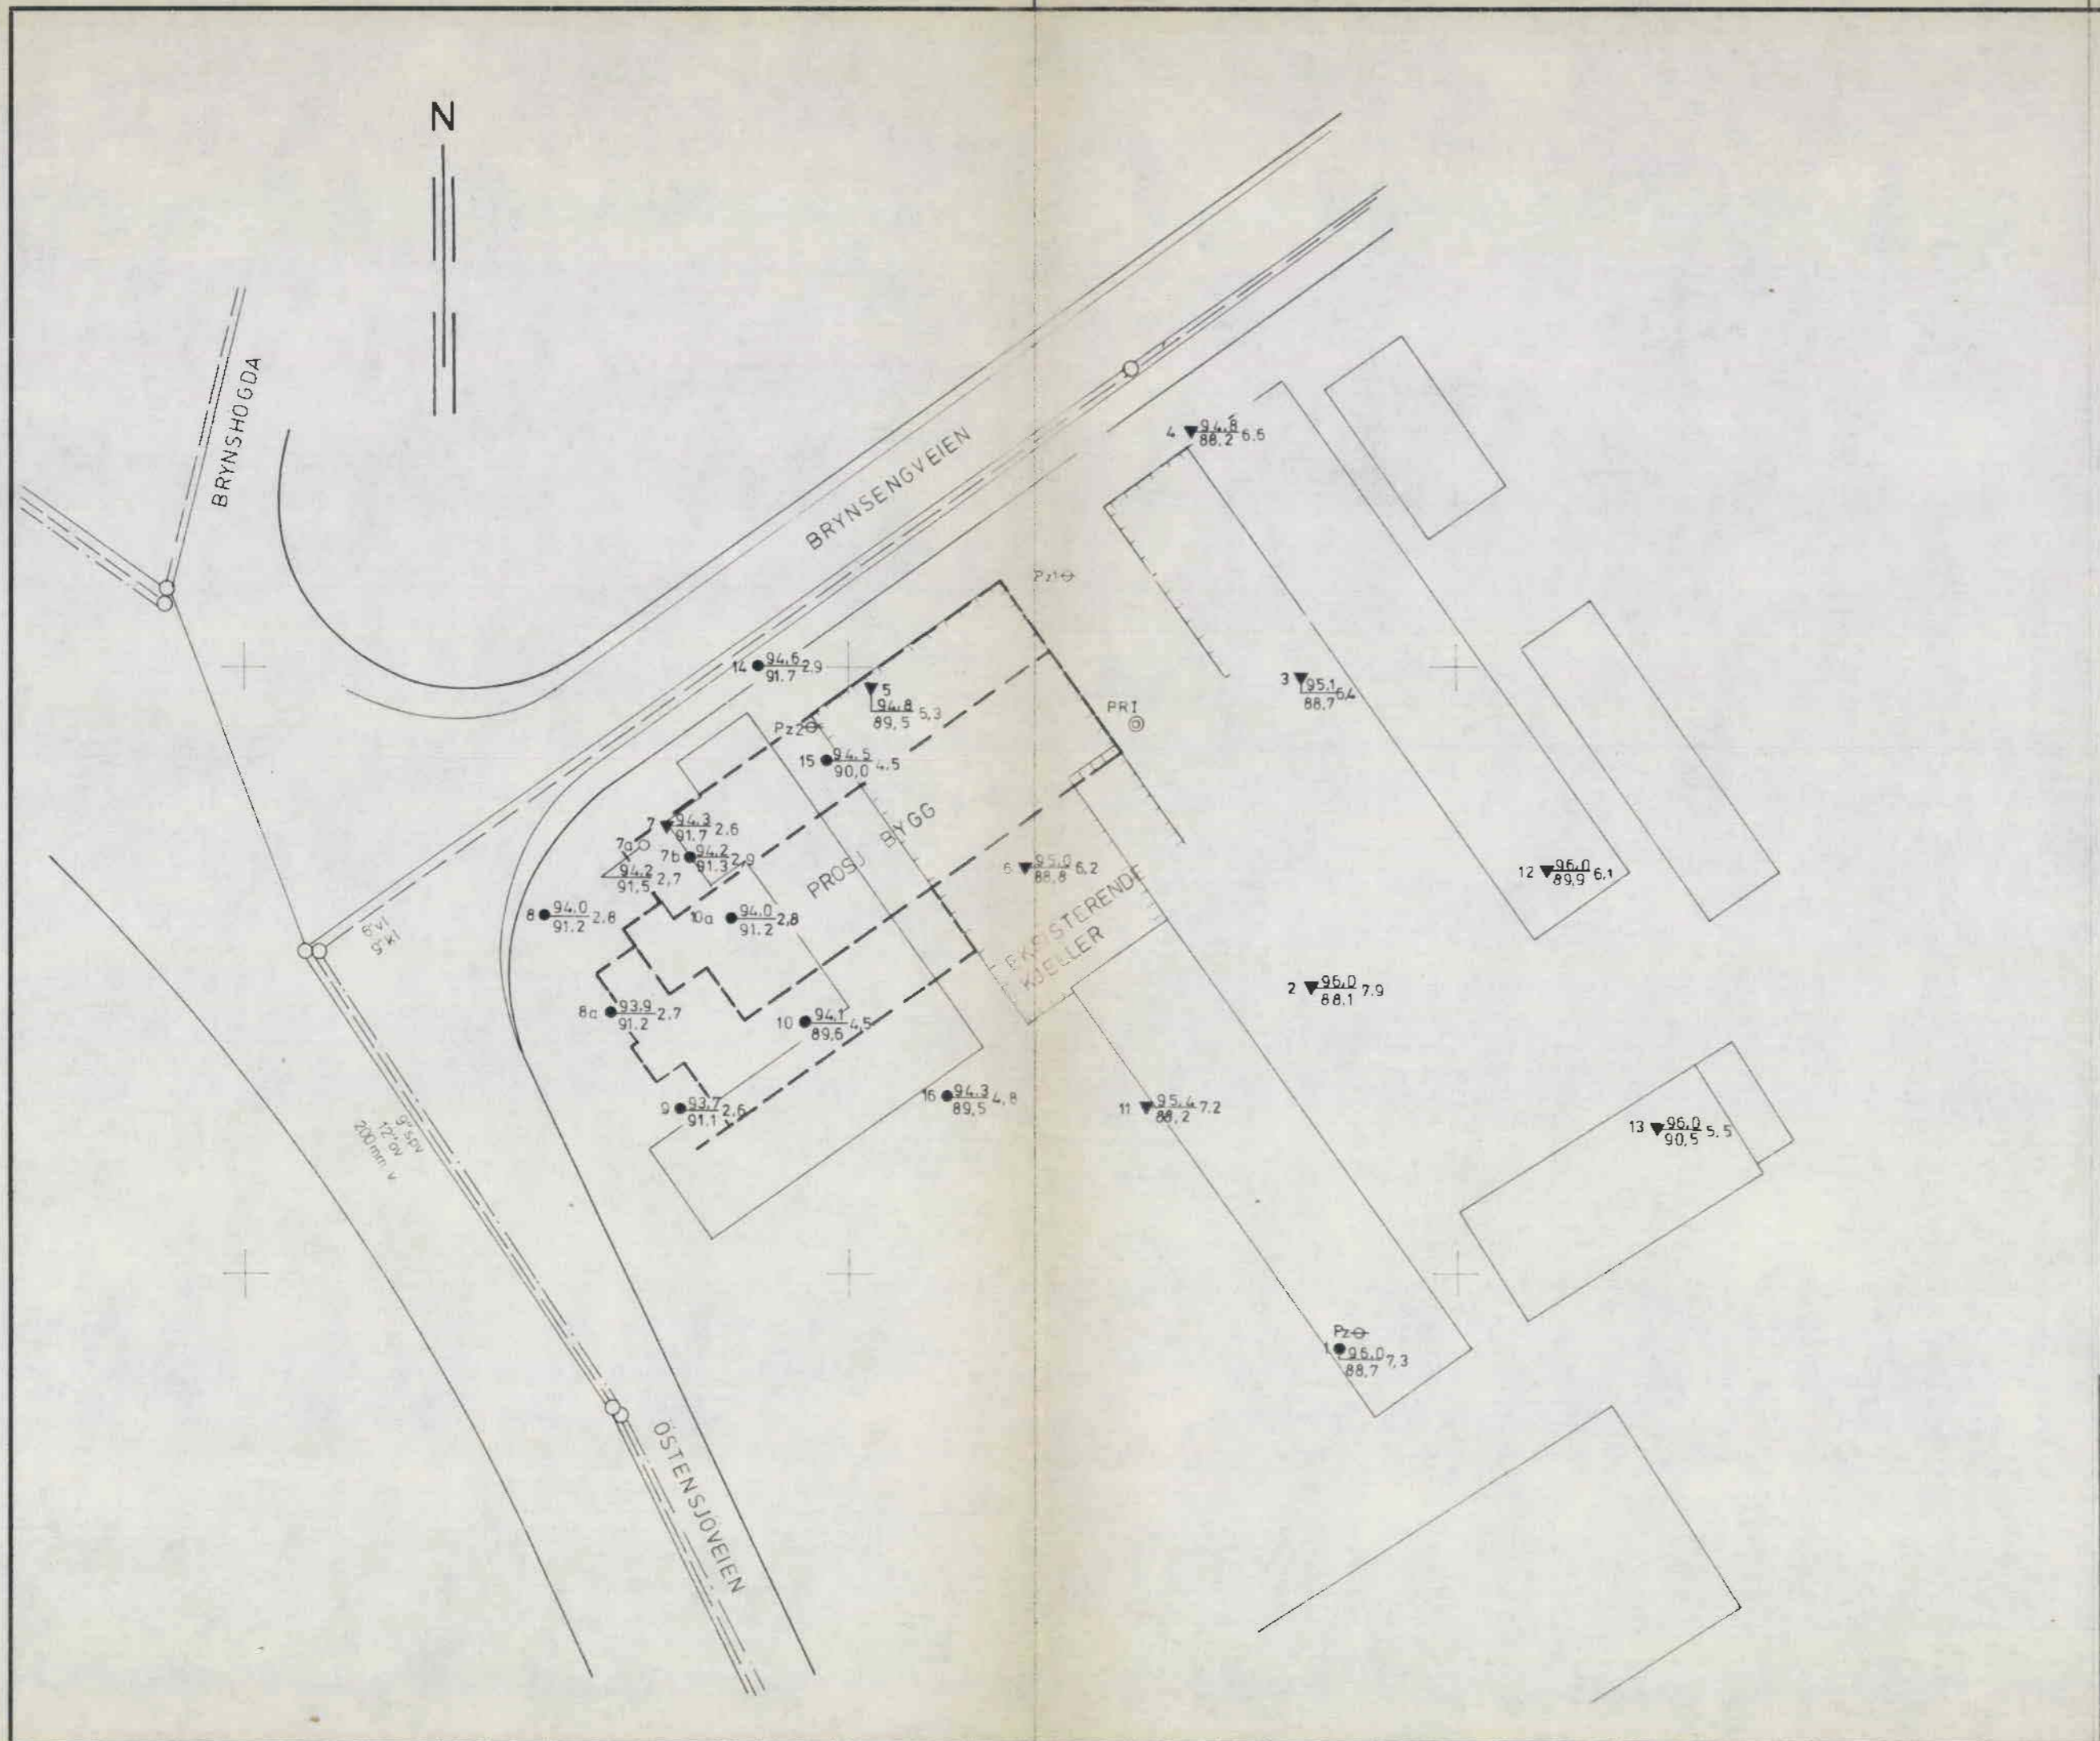


BORINGER 1-13, PRI, Pz1, UTFORT 1959
 BORINGER 14-16, Pz 2, UTFORT 1972

- Dreiesondring
- ☆ Fjellkontrollboring
- ⊙ Prøveserie
- + Vingeboring
- Enkel sondering
- ⊕ Kjerneboring
- Prøvegrop
- ⊖ Poretrykksmåling
- ▼ Ramsondering

Borhull nr. $\frac{\text{Terreng (Bunn) kote}}{\text{Antatt fjellkote}}$ Boret dybde + (boret i fjell)

Borbok nr. 1252, 4695 Lab. bok nr. 332
 Kartgrunnlag: Denne tegning er vår eiendom og skal ikke leveres tredjemann uten vårt samtykke.
 Utgangspunkt for nivellement: P.P. 715, H=89,914 Vårt firma overtar intet ansvar for mulige feil eller for de konklusjoner som trekkes på grunnlag av tegningen.

BORPLAN			
BRYNSENGVEIEN 1 / ØSTENSJØVEIEN 40			
REV	SIGN	DATO	
TEGNET	gt		
KONTR	HKF		
MAL	1:500		
DATO	24-11-72		
SAK NR.	4156	TEGN. NR.	3
NOTEBY NORSK TEKNISK BYGGEKONTROLL A.S.			

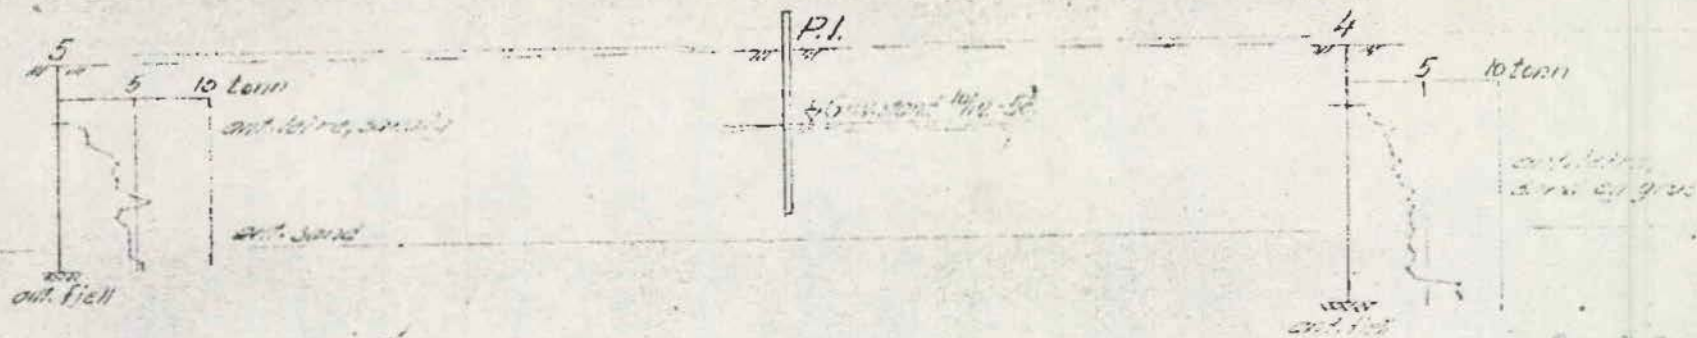

Prøveserie I

Merknød	Dp m	w	D	O	μ
Blerskorppe, mjøle, sandig grusig	1.0	18.9	34	0.4	2.15
mjøle, sandig	2.0	22.1	39	0.4	2.09
Grov massand, finsandig	3.0	74.0	37	Sp	2.06
Massand, sandig med grovkorn	4.0	12.4	32	0.4	2.15
Massand av sand med leirholdig	5.0				
Sand, grusig leirhold. partier	5.3	12.2	23	0	2.28
Sand, grusig Massand (morene)	5.7	9.6	21	0	2.35
Massand, mjøle, grusig (morene)	6.3	7.4	17	0	2.42

Denne tegning er vår eiendom og skal ikke leveres fremmann uten vårt samtykke. Vårt firma overtar intet ansvar for mulige feil eller for de konklusjoner som trekkes på grunnlag av tegningen.

Denne tegning er vår eiendom og skal ikke leveres fremmann uten vårt samtykke. Vårt firma overtar intet ansvar for mulige feil eller for de konklusjoner som trekkes på grunnlag av tegningen.

PROFIL C-C

M = 1:200

