


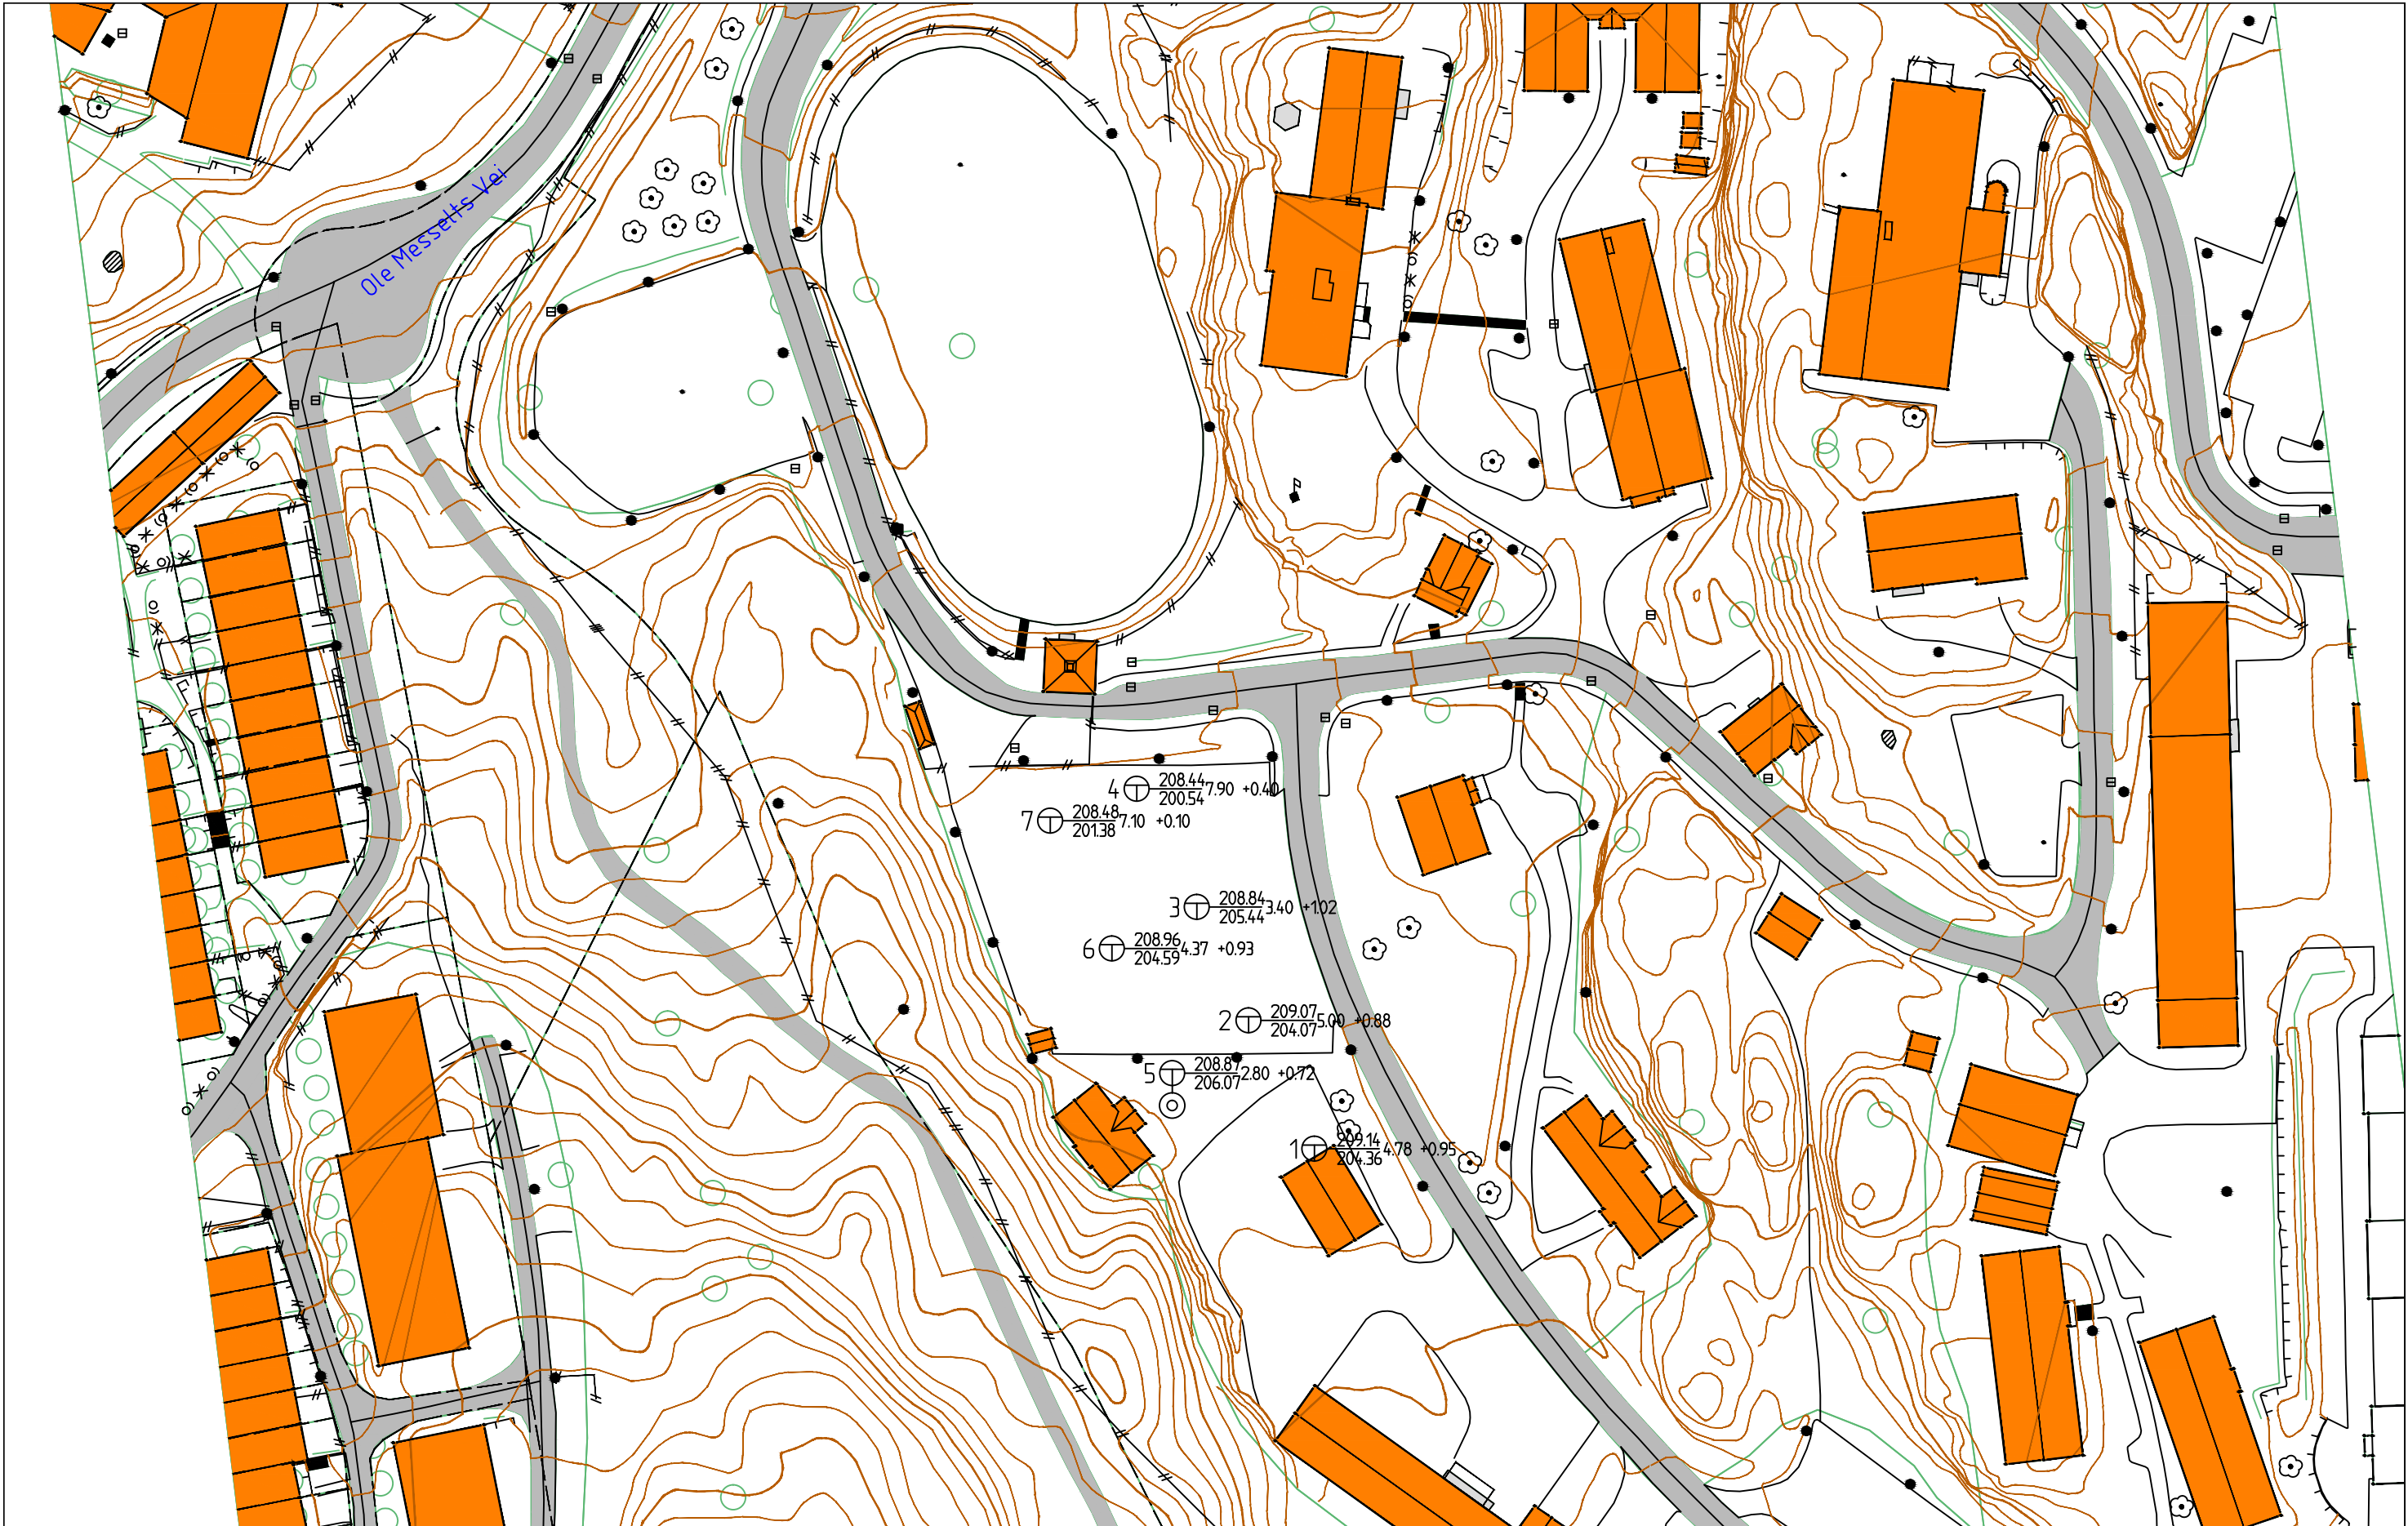

PKT.NR. TERRENGNIVA BORDYBDE+BORET I FJELL
TOTALSONDERING ① FJELLNIVA
PRØVESERIE ②

COWI

Tiltakshaver		
Oppdragsgiver	Oppdragsnr.	Tegning nr.
Mesta	A029843	2
Prosjekt	Dato	Revisjon
Lutvann	30.07.12	-
Tegningstittel	Tegn/Kont	Målestokk
Borplan	laan/gubr	1:1000