


NGI

68/31

Kringkollen 27
Böler

S0:K5*

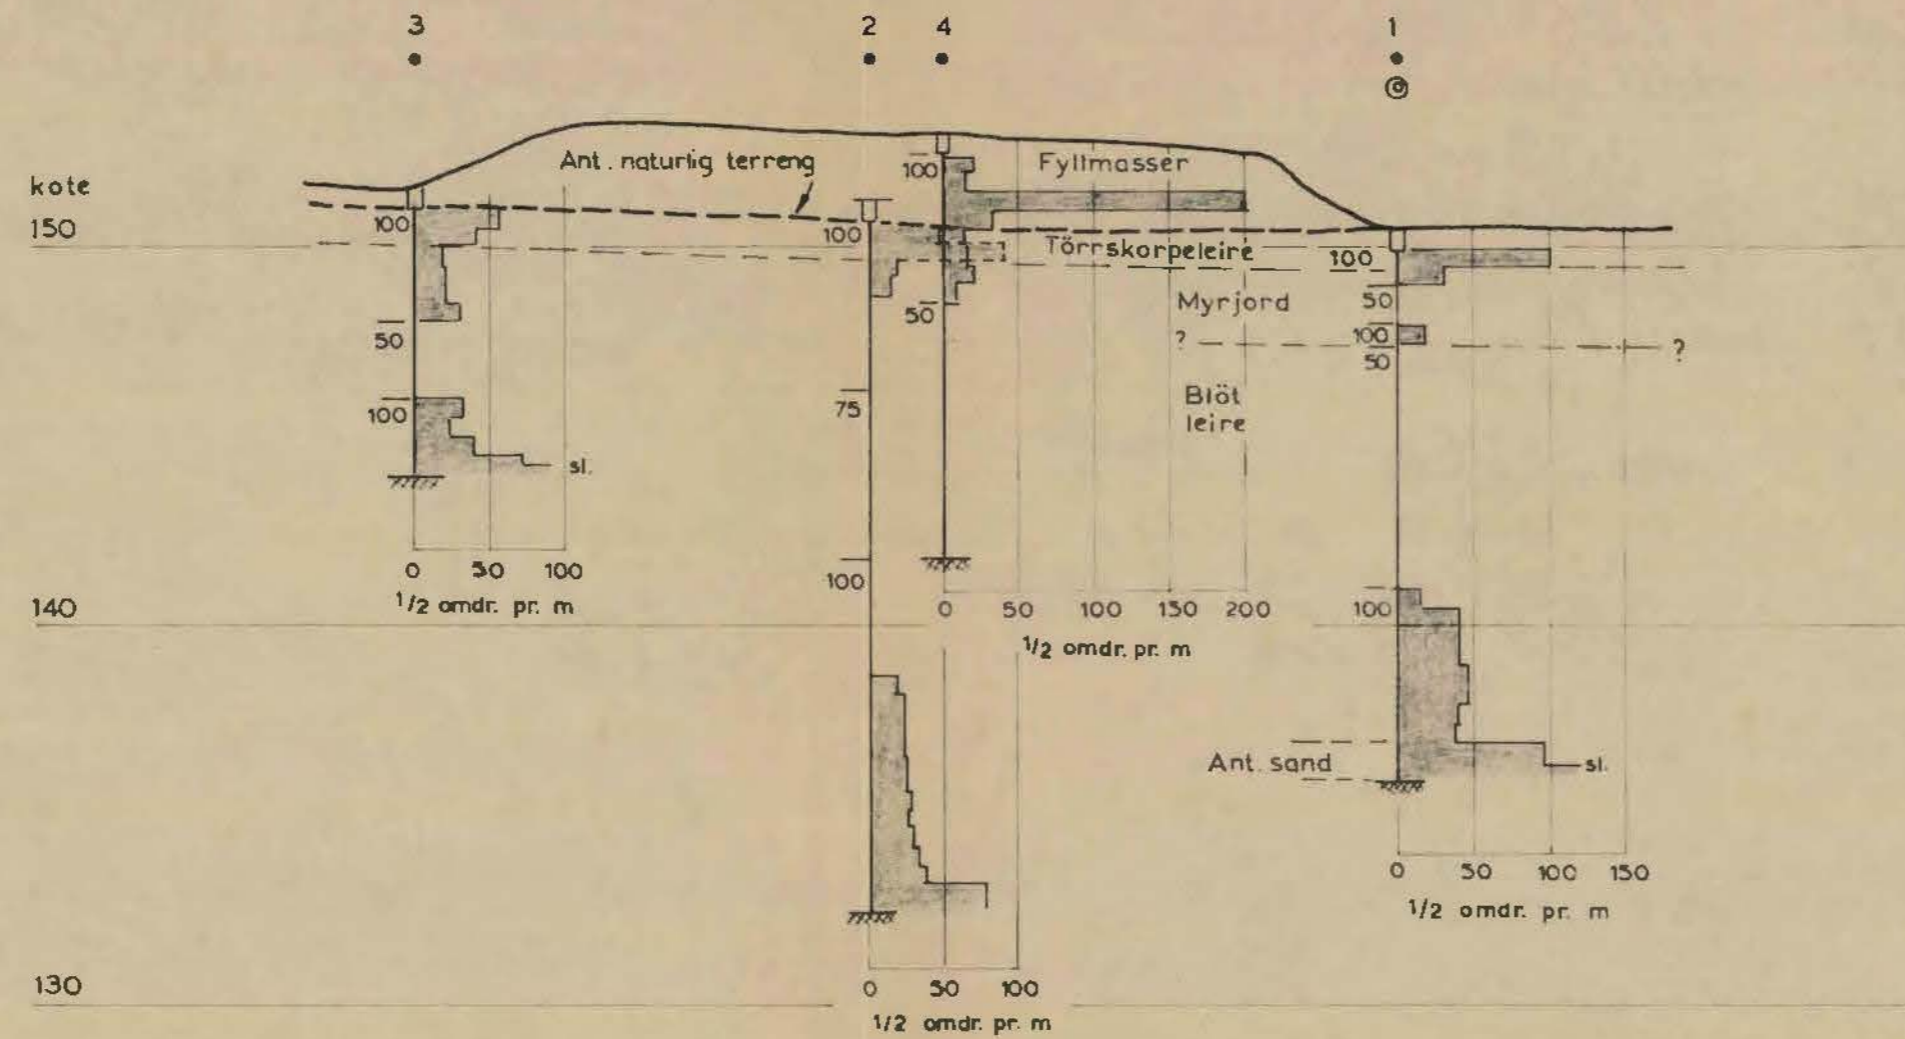


PROFIL A - A

M = 1:200

TEGNFORKLARING

- Forboring
- ⊥ Dreieboring
- ⊗ Ant. fjell
- ⊙ Skovieboring
- Dreieboring
- Terrangkote
- Fjallkote
- Boret dybde

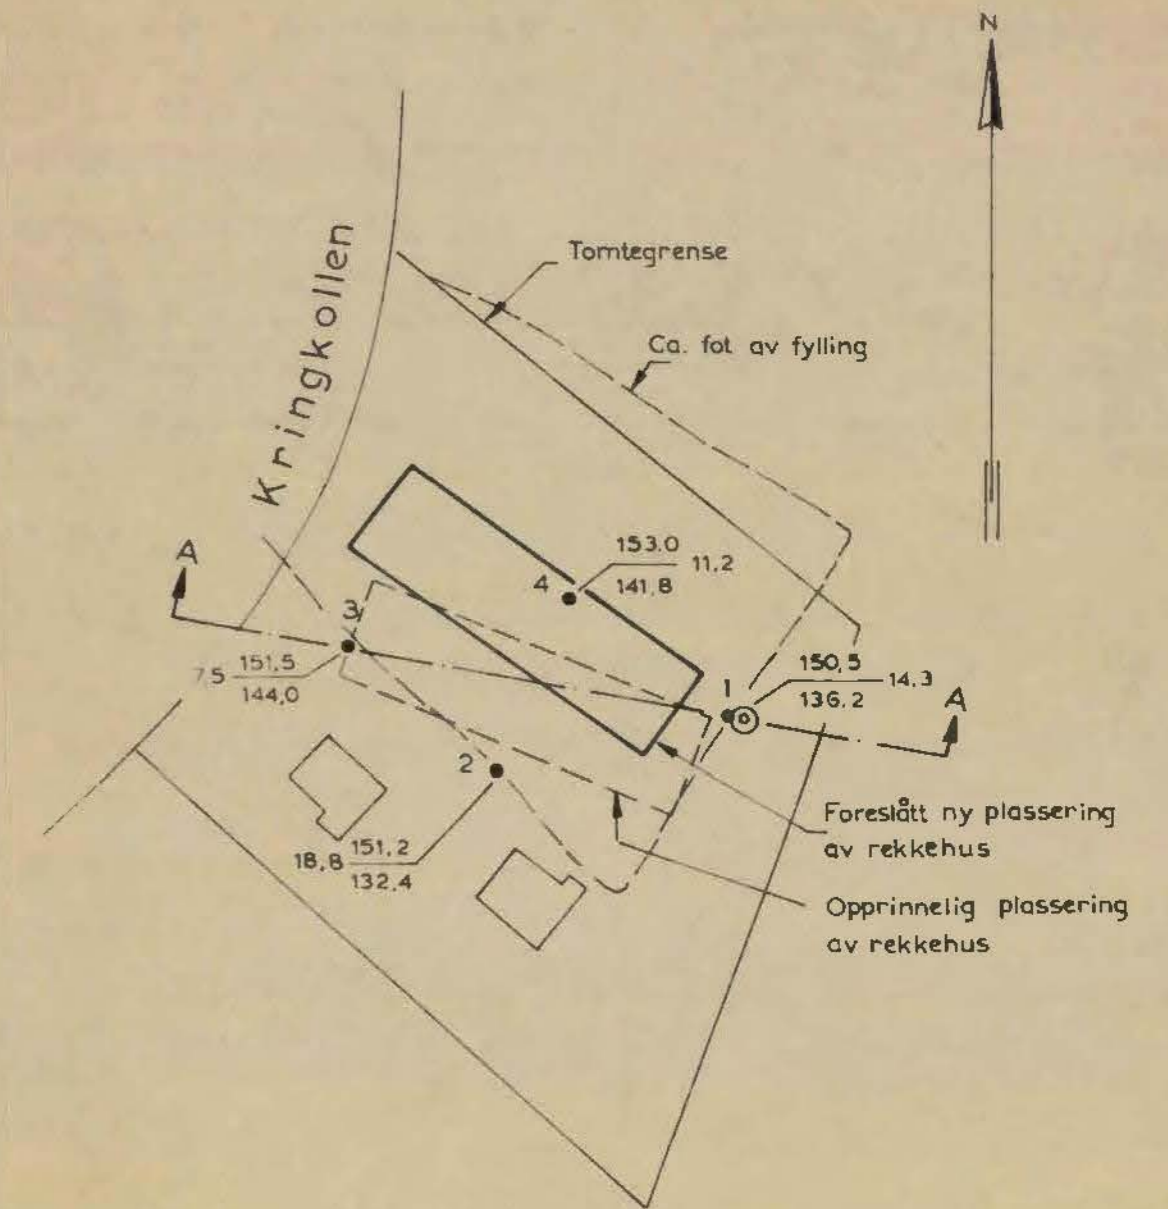

SITUASJONSPLAN

M = 1:500

KRINGKOLLEN 27, BÖLER

Situasjonsplan og resultat av dreiesonderinger