

Geoteam
30845

Økernvn. 144-146

NO:G 4 III
overført feb 91/BAH
*


No: 64

Geoteam 30845 1986

G.3



- TEGNFORKLARING:
- Enkel sondering
 - Driesondering
 - ▼ Ramsondering
 - ✱ Fjellkontrollboring
 - ⊙ Praveserie
 - + Vingeboring
 - ⊖ Poretrykkmåling
 - Terrengkote
 - Boret dybde i løsmasser
 - Kote antatt fjell

c		
b		
a	14/11-86	S.E.M./A.B. Tegnet inn boringer på tomten utført 6/11-86
Rev.	Dato	Sign.
Oppdragsgiver: BODD EIENDOM A/S		
Anlegg: BYGGEPROSJEKT, ØKERNVEIEN 146		
Sted: ØKERN		
Målestokk 1 : 1000	Målt.	
	Beregn.	Tegn. A.B. 23/10-86
	Kfr.	
		Tegn. nr. 30845-1

SITUASJONSKART

M 1:500 Ekvidistanse 1 m



REGISTERNR. Gnr. 123 bnr. 311+271+513 AV BNR. 17 samlet AREAL 4255,9m²
 ADRESSE Økernveien 146+144B+Ulvenveien 70 KARTBLAD NOG4III
 Opptatt av OSLO OPPMALINGSVESEN 10 3 19 86 S.j.nr 257/86 EN/MK
 Ajourført 19 S.j.nr

TEGNFORKLARING:

- ☆ Fjellkontrollboring
- ☆ Terrengekote boret dybde i løsmasser + boret dybde i fjell
kote ant. fjell


□ ADKOMST, PLASSER

▨ PARKERING

■ NYBYGG

▭ NED TIL. PARKERING I KJELLER

▨ GRØNTAREAL

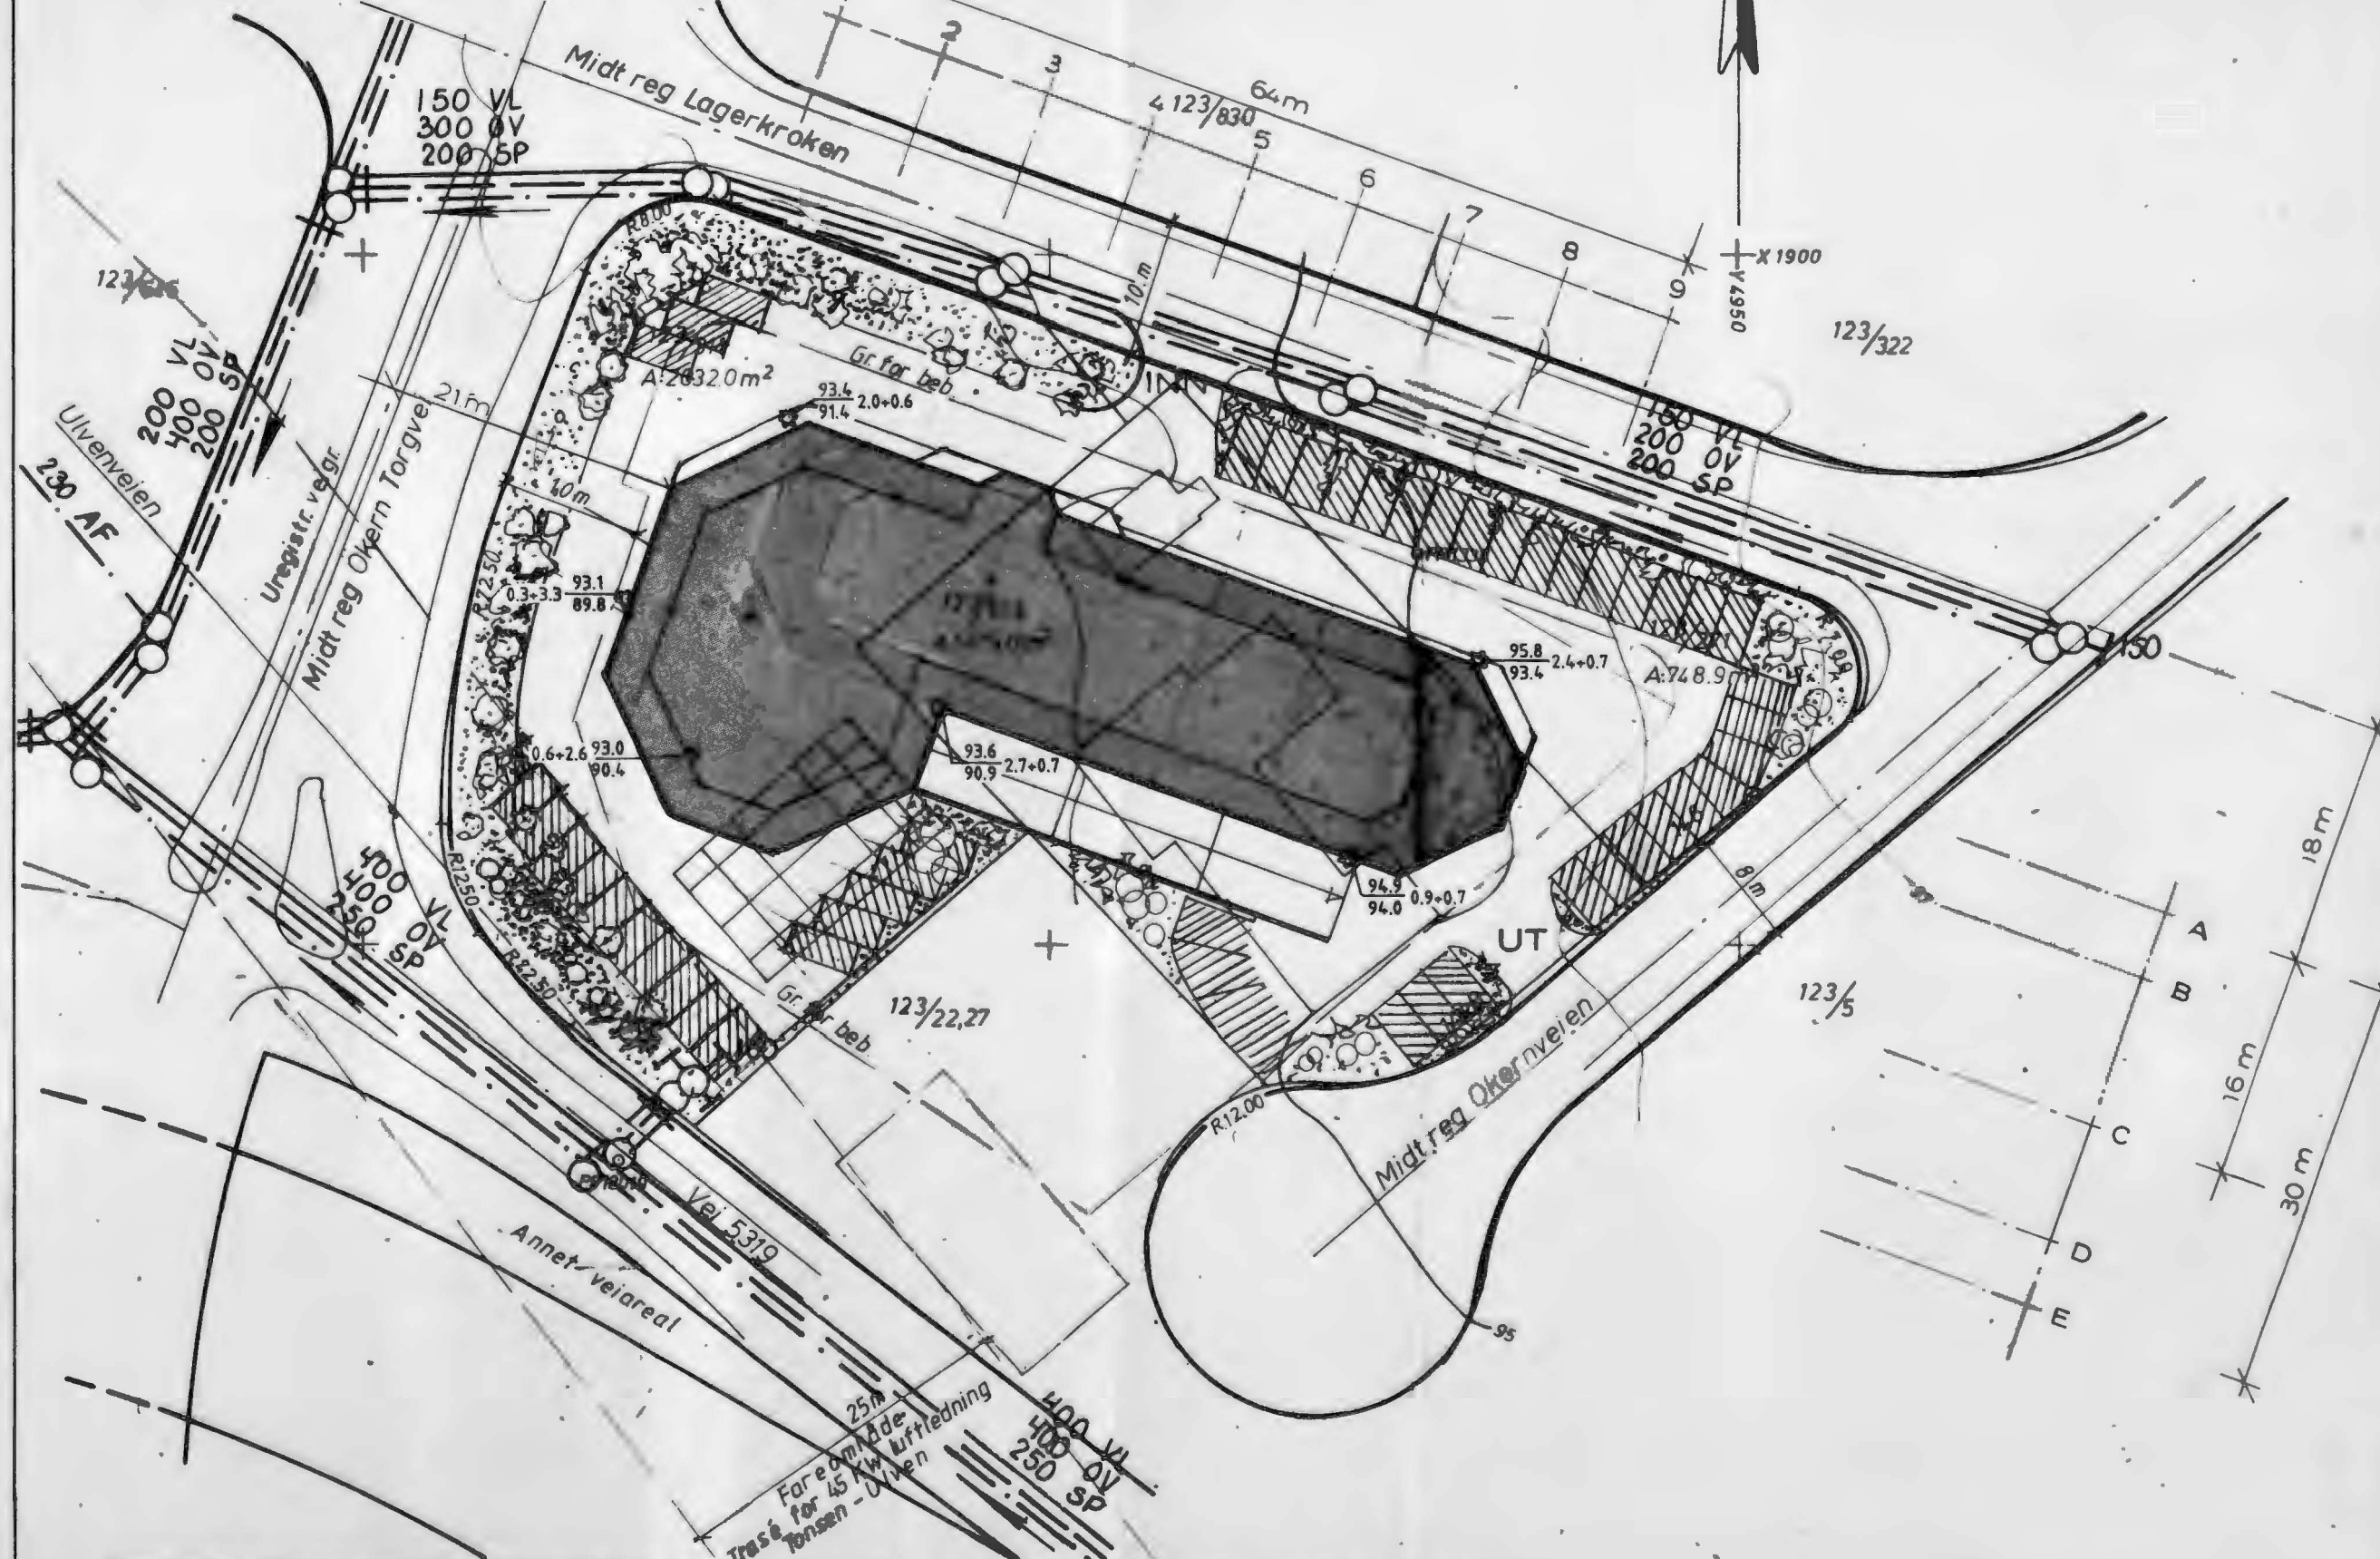

28.10.86	KORRIGERT	
REV. DATO	REVIDERINGEN GJELDER	SIGN.
SAK: ØKERN GNR. 123 BNR. 311.513 og 271		
SITUASJONSPLAN		TEGNET DATO: 26.05.86 MÅL: 1:500 TEGN.NR.: 500
KJELL CRANNER ARKITEKT MNAL HOVSETERVEIEN 88, TLF. 14 28 92 POSTBOKS 46 - HOVSETER, 0705 OSLO T		

c			
b			
a			
Rev.	Dato	Sign.	
Oppdragsgiver: BODD EIENDOM A/S			
Anlegg: BYGGEPROSJEKT, ØKERNVEIEN 146			
Sted: ØKERN			
SITUASJONSPLAN		Målestokk	Målt
		1:500	Beregnet
			Tegn. A.B. 14/11-86
			Kfr.
A/s GEOTEAM		Tegn. nr.	30845-2

Dette kart er et offentlig dokument, hvor de angitte tall, linjer eller påskrifter ikke må fjernes, svekkes eller forandres. Kartet er gyldig 3 år etter utstedelse- eller ajourføringsdato. Målebrevet, grenselengder og koordinater, må respekteres ved prosjektering.