

SO, B: I - I

HAUKELID

Tilhører Undergrundskartverket

Må ikke fjernes

523

ØVRE SLOTTSGATEN 6

10. 3. 1946

SO B I ^{II}

Øvre Slottsgate 6.

SO. B1, I



303

55


54

Nr.

Nr.

Prøve av fjell: forvitret aluskiter
 Prøven analysert av geolog Røsentunå

Øvre Slottsgt.

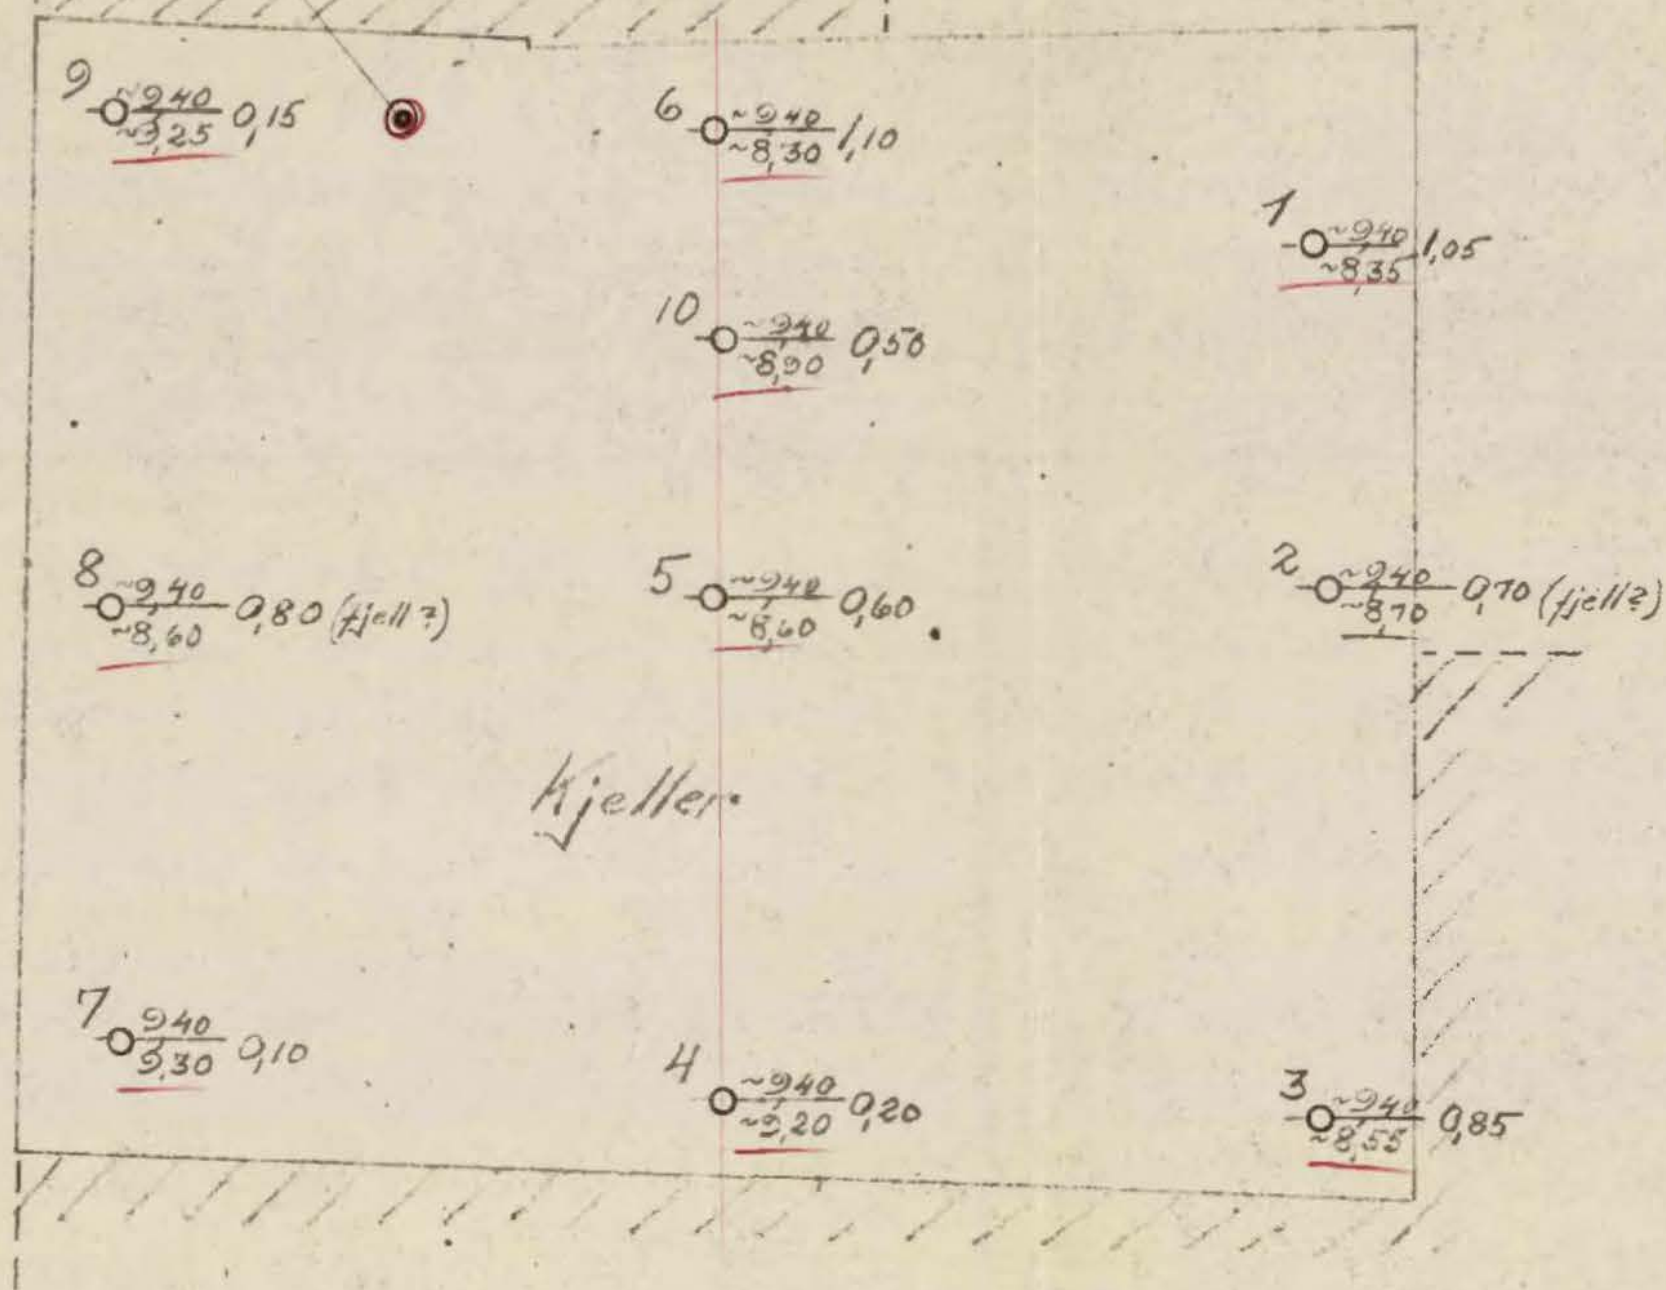

Plan 1:100

Betegnelser:

$\circ \frac{y}{x}$ = Borchull
 x = Dybde til fjell
 y = Kote terreng
 x = -" - fjell

Utgangspkt. for nivåer er F.H. nr. 2'8
 h = 7,07 m. o.h. (Telegrafbygningen)

N.W. Lunn & Søn V. Lund & Håas	Grunnboring	Efter: Nerdrums Opmåling febr. -42	
	Øvre Slottsgt. 6 Oslo	Skala 1:100	T.F. 10/3 -46
	Ingeniør Bj. Haukelid T. Fine H.T.H.	Nr. 523	