


311N
NOB8

Prøveserie XII. h=98.1

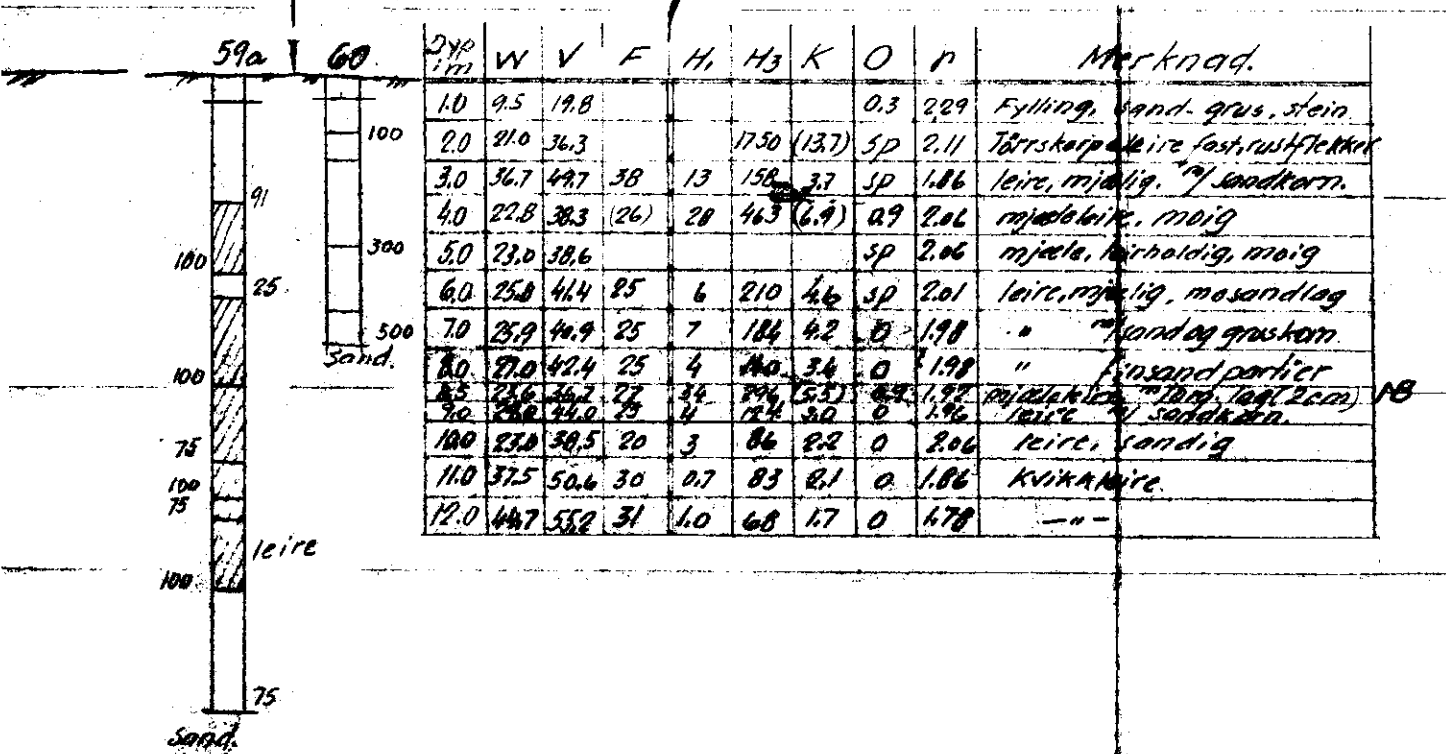

- W = vanninnhold i vektprosent av tørrsubstans
- V = vanninnhold i volumprosent
- F = relativ finhet
- H₁ = " fasthet i omrørt prøve
- H₂ = " " uomrørt "
- K = kohesjon; skjærfasthet i tonn pr. m², målt i prøven.
- O = organisk stoff i vektprosent av tørrsubstans.
- pH tall < 7 angir sur reaksjon og tall > 7 basisk reaksjon.
- γ = volumvekt i tonn pr. m³.

Iil dreieboringen er brukt boriengder og spiss med henholdsvis 19 og 30 m/m diameter. Skravert borhull betyr at boret har sunket av sig selv med den belastning på boret som er påskrevet borhullets venstre side. Største belastning er 100 kg. Denne belastning brukes alltid når motstanden er så stor at boret må dreies ned. Antall halve omdreininge er påført høire side av borhullet.

Blockene nr. 64 og 65

Lab. bok nr. 224, 229
Databok nr. 637, 656
Geoteknisk utredning av

ved

<p><u>Sletta IV Sogn.</u> Grønnundersøkelser.</p>	Målestokk	Tegn. E.	10/4-53
	1:200		
<p>NORSK TEKNISK BYGGEKONTROLL Oscars gt. 46 b - Oslo</p>	Erstatning for		
	<p>2391</p>		
Erstattet av			