


Profil 5-5.

M=1:200

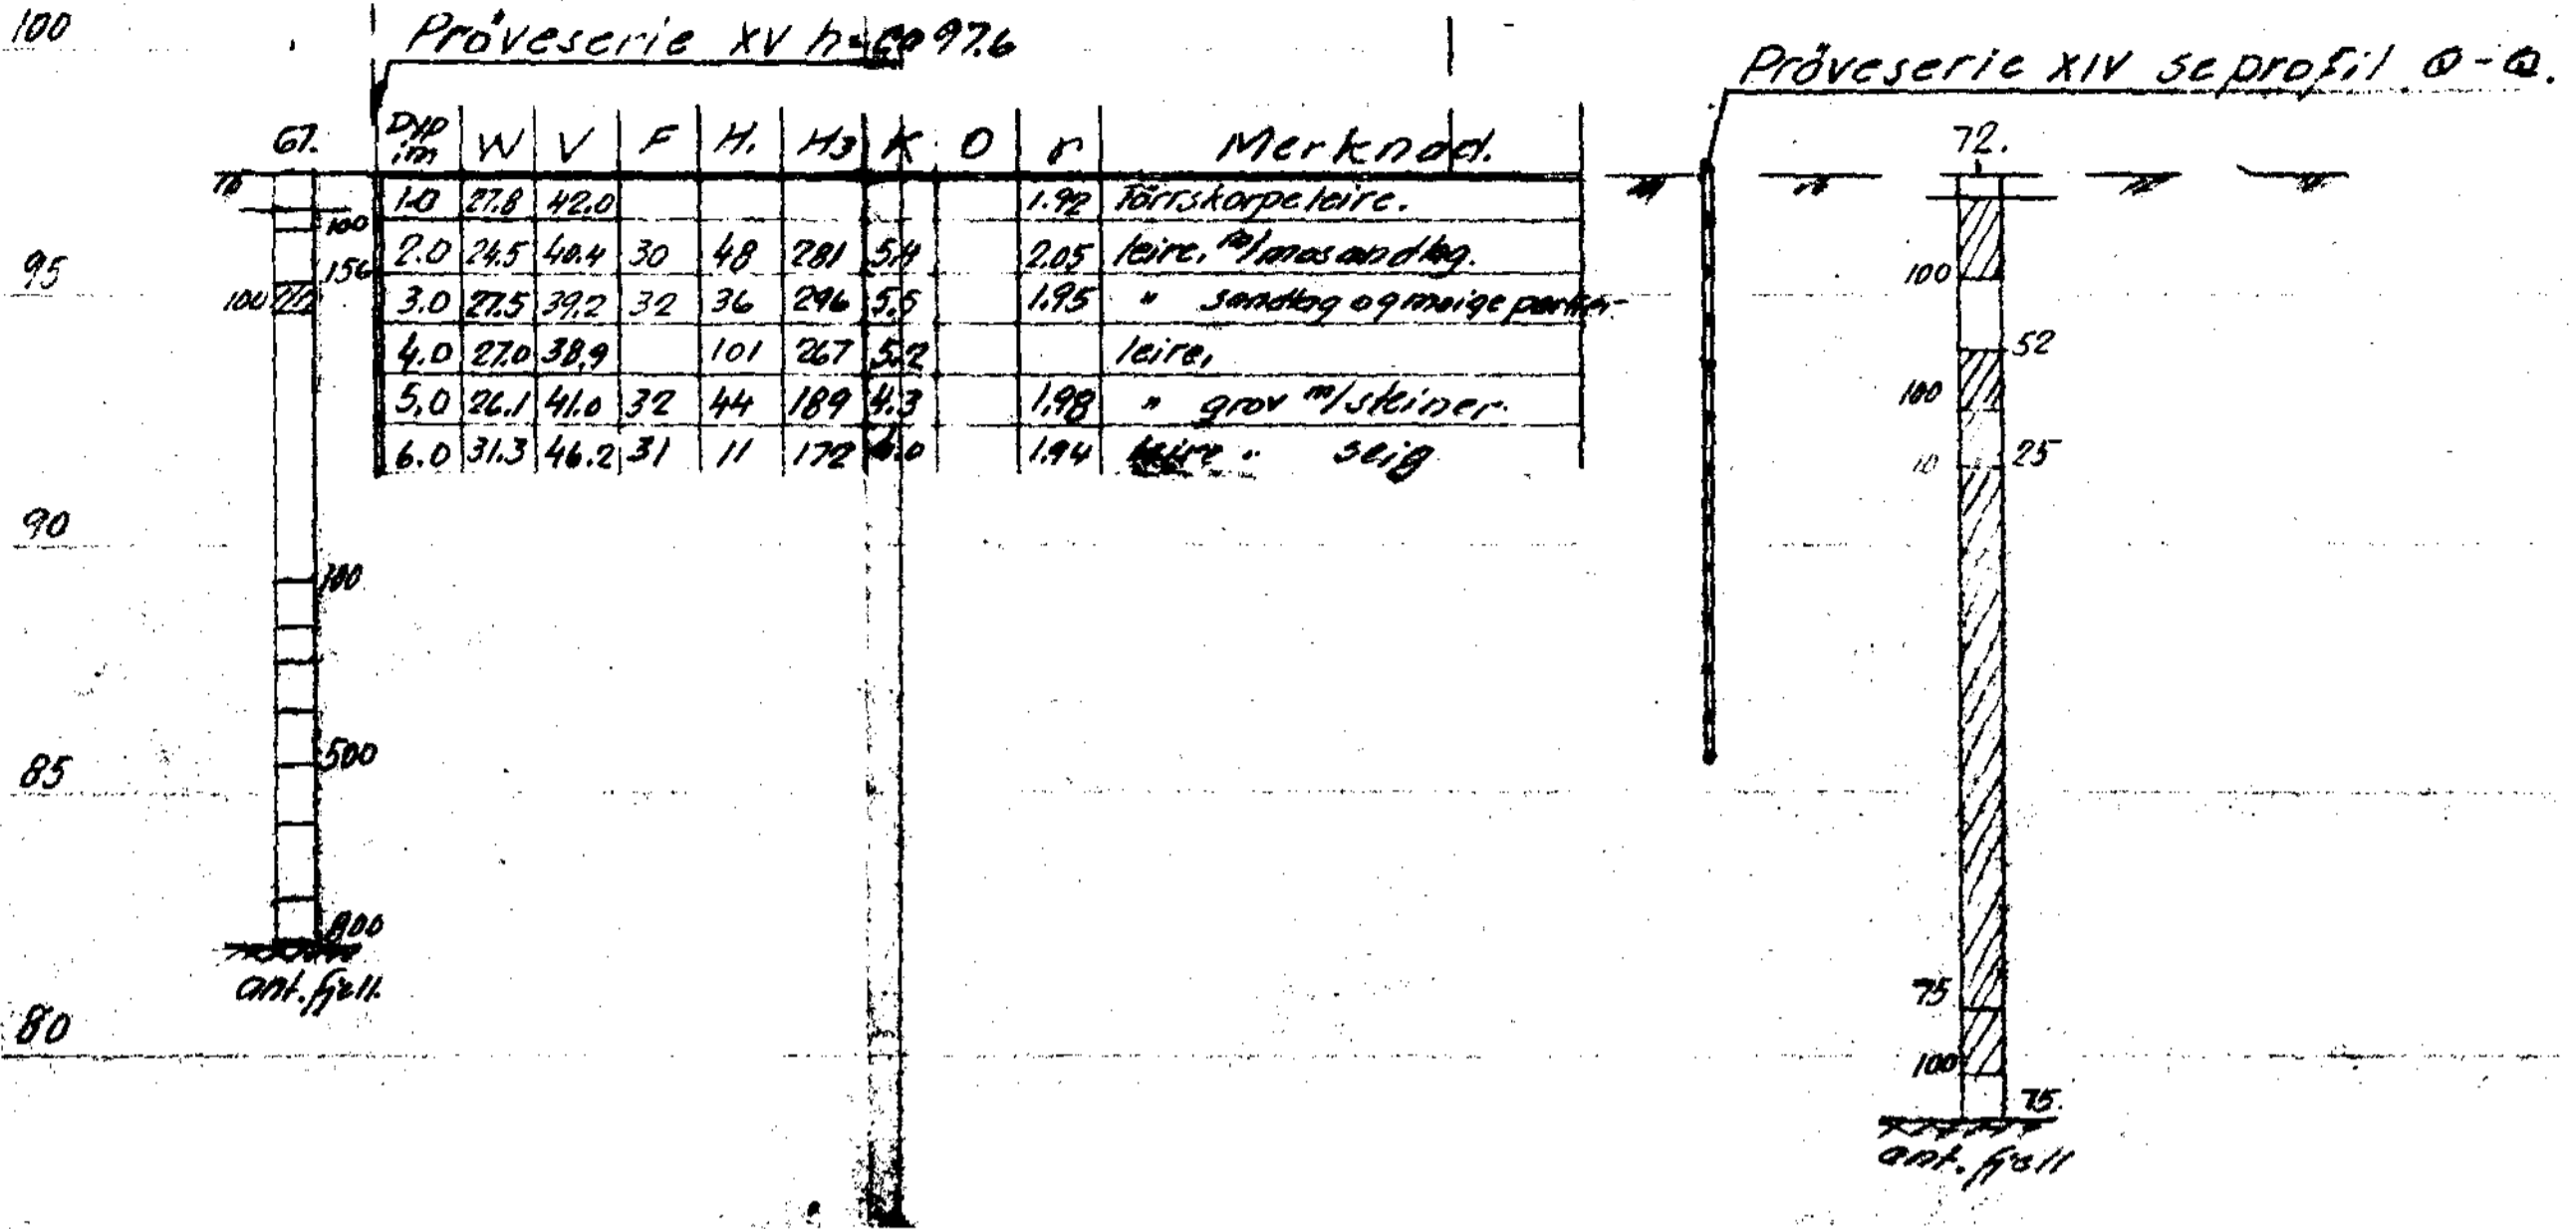

- W = vanninnhold i vektprosent av tørrsubstans
- V = vanninnhold i volumprosent.
- F = relativ finhet.
- H. = " fasthet i omrørt prøve.
- H<sub>u</sub> = " " uomrørt "
- K = kohesjon; skjærfasthet i tonn pr. m<sup>2</sup> målt i prøven.
- O = organisk stoff i vektprosent av tørrsubstans.
- ord. tal: < 7 angir sur reaksjon og tall > 7 basisk reaksjon.
- r = volumvekt i tonn pr. m<sup>3</sup>

Iil dreieboringen er brukt borlengder og spiss med henholdsvis 19 og 30 m/m diameter. Skravert borhull betyr at boret har sunket av sig selv med den belastning på boret som er påskrevet borhullets venstre side. Største belastning er 100 kg. Denne belastning brukes alltid når motstanden er så stor at boret må dreies ned. Antall halve omdreining er påført høyre side av borhullet.

Blokk nr. 66 samt Lekestue og vaskeri.

Lab. bok nr. 224, 229  
Borebok nr. 637, 658.  
Geoteknisk utredning av 23/4-53 ved J.F.

Sletta IV Sogn Grunnmundersøkelse	Målestokk	Tegn. E.	10/4-53
	1:200		
NORSK TEKNISK BYGGEKONTROLL Osgars gt. 46 b - Oslo	Erstatning for		2392.
	Erstatning av		