


310N
NOB8

Prøveserie VII. h=98.1

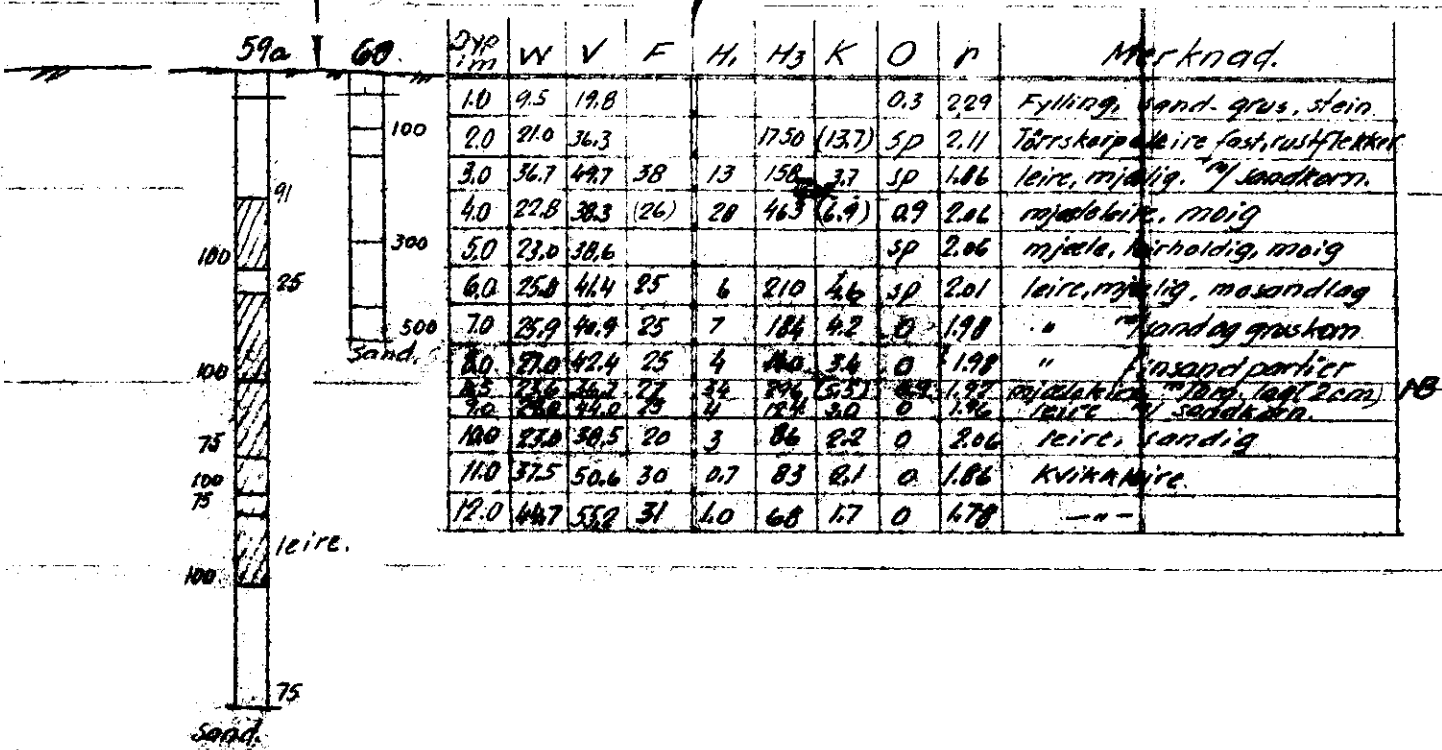

- W = vanninnhold i vektprosent av tørrsubstans
- V = vanninnhold i volumprosent.
- F = relativ finhet.
- H₁ = " fasthet i omrørt prøve.
- H₂ = " " uomrørt "
- K = kohesjon); skjærfasthet i tonn pr. m². målt i prøven.
- O = organisk stoff i vektprosent av tørrsubstans.
- pH tall < 7 angir sur reaksjon og tall > 7 basisk reaksjon.
- γ = volumvekt i tonn pr. m³.

Til dreieboringen er brukt borlengder og spiss med henholdsvis 19 og 30 mm diameter. Skravert borhull betyr at boret har sunket av seg selv med den belastning på boret som er påskrevet borhullets venstre side. Største belastning er 100 kg. Denne belastning brukes alltid når motstanden er så stor at boret må dreies ned. Antall halve omdreiningen er påført høyre side av borhullet.

Blokkene nr. 64 og 65

Lab. bok nr. 224.229
Borebok nr. 637.656
Geoteknisk utredning av

Sletta IV Sogn. Grunnundersøkelser.	Målestokk	Tegn. E.	10/4-53
	1:200		
NORSK TEKNISK BYGGEKONTROLL Oscars gt. 46 b - Oslo	Erstatning for.		
	2391		
Urtattlet av			