OSLO KOMMUNE
GEOTEKNISK KONSULENTS KONTOR

BORPROFIL

Sted: Østensjöveien

Hull: Pr. 3 Bilag: 11
Nivå: Oppdr.: R-388-60
Pr. ϕ: 54mm Dato: 6-6-61

TEGNFORKLARING:
w = vanninnhold
w_L = flytegrense
w_p = utrullingsgrense
+ vingebor
⊙ enkelt trykkforsök
▽ konusforsok

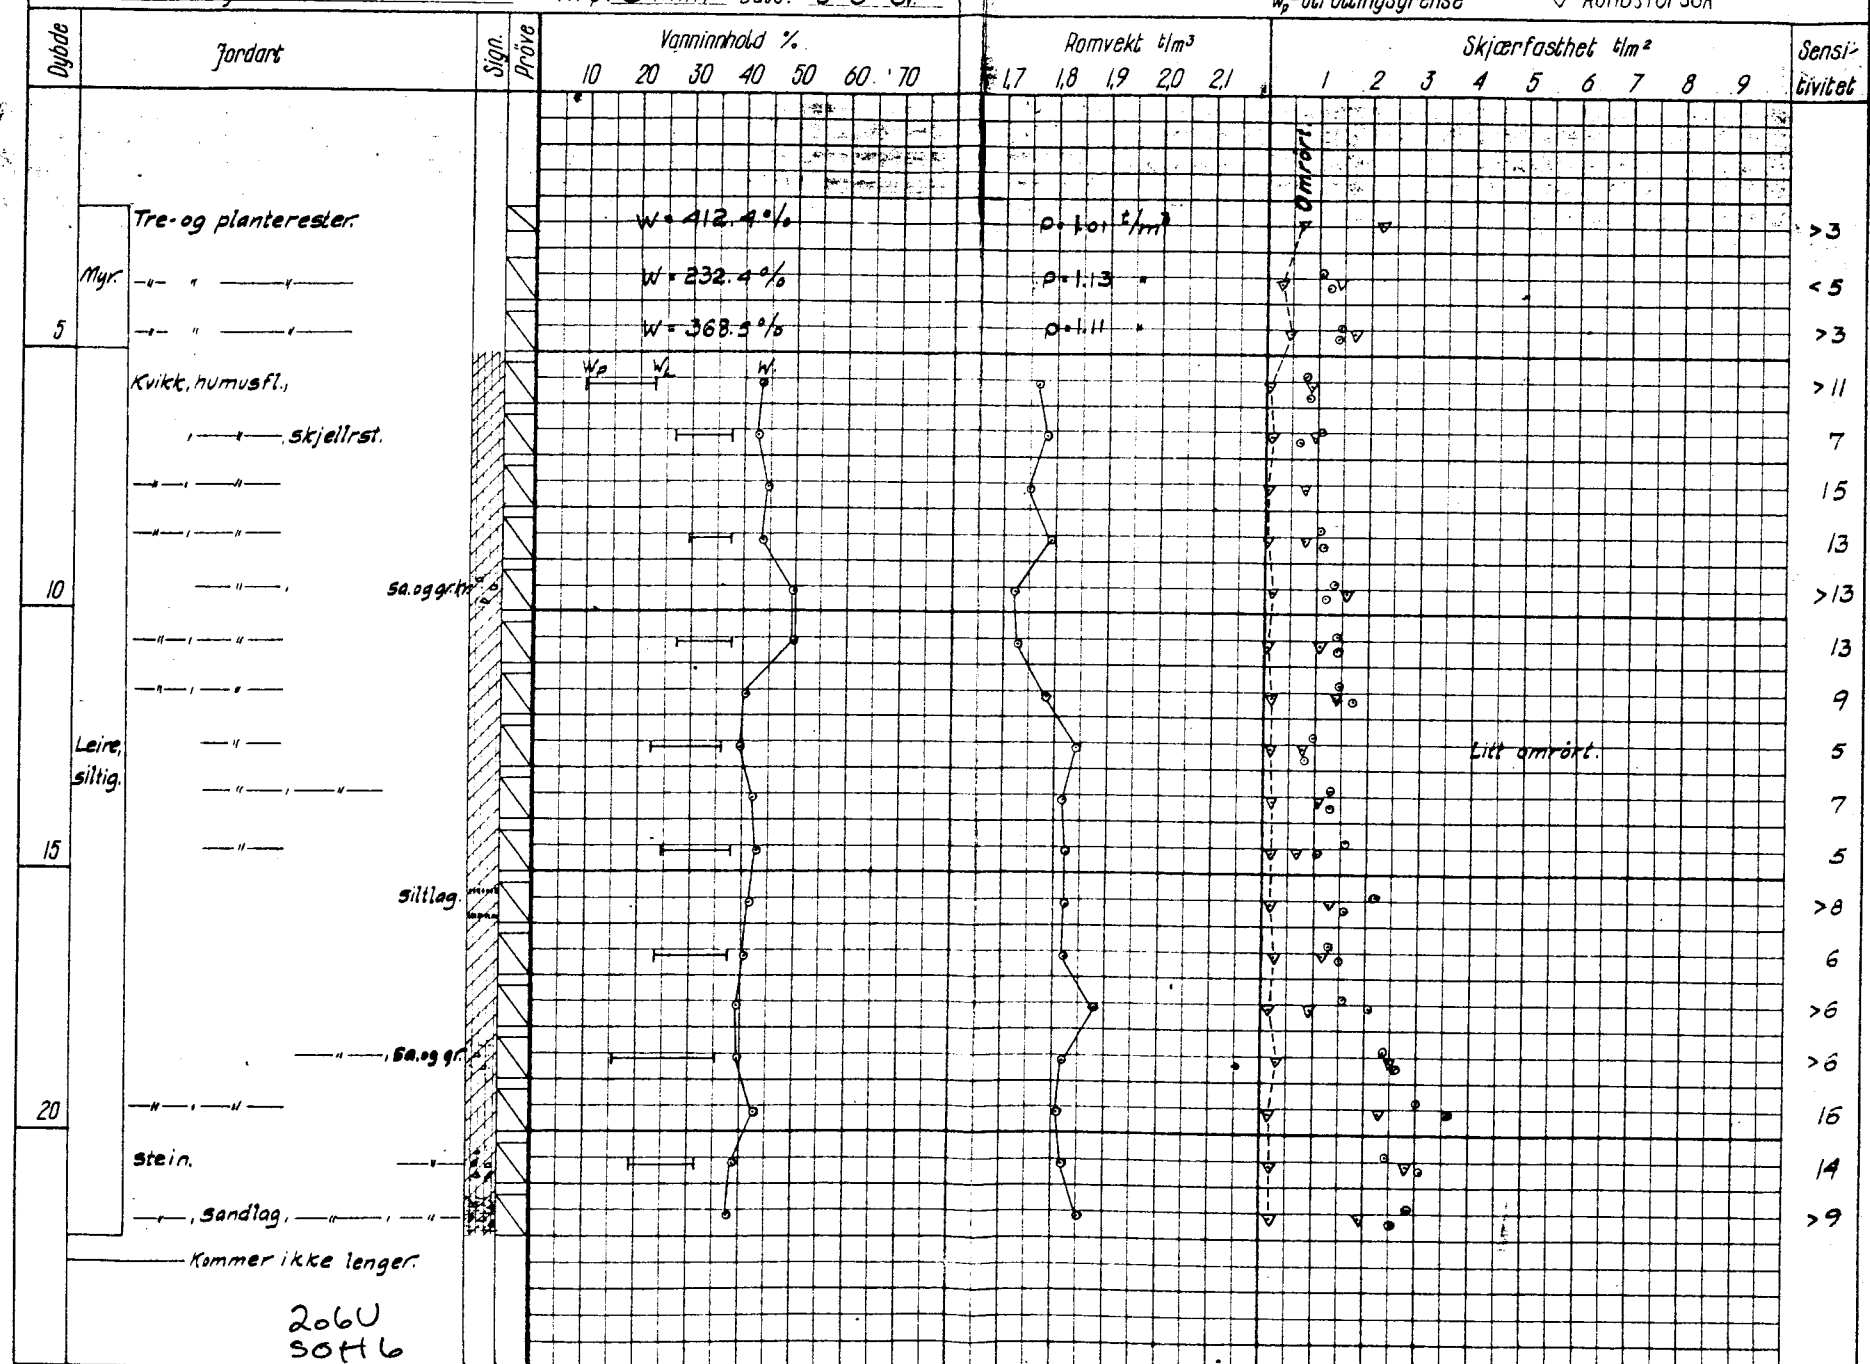

206U
SOH 6

206U