



Stor-Oslo Prosjekt AS
v/ Martin Bremnæs

Sonderboring i Sannergata 3, Oslo

Boring utført 21. aug. 2013 av Magnar Skogheim og Christian Grønlie


BORELOGG


Punkt	Boring i løsmasser, m	Innboring i antatt fjell, m	Totalt boret, m	Anmerkninger
1	29,95	0	29,95	Stopp mot antatt skråfjell.
2	26,44	0,97	27,41	
4	25,51	1,10	26,61	
5	25,74	1,06	26,80	
6	28,68	0,92	29,60	
Sum	136,32	4,05	140,37	

Sannergt

Sannergt

Markvn

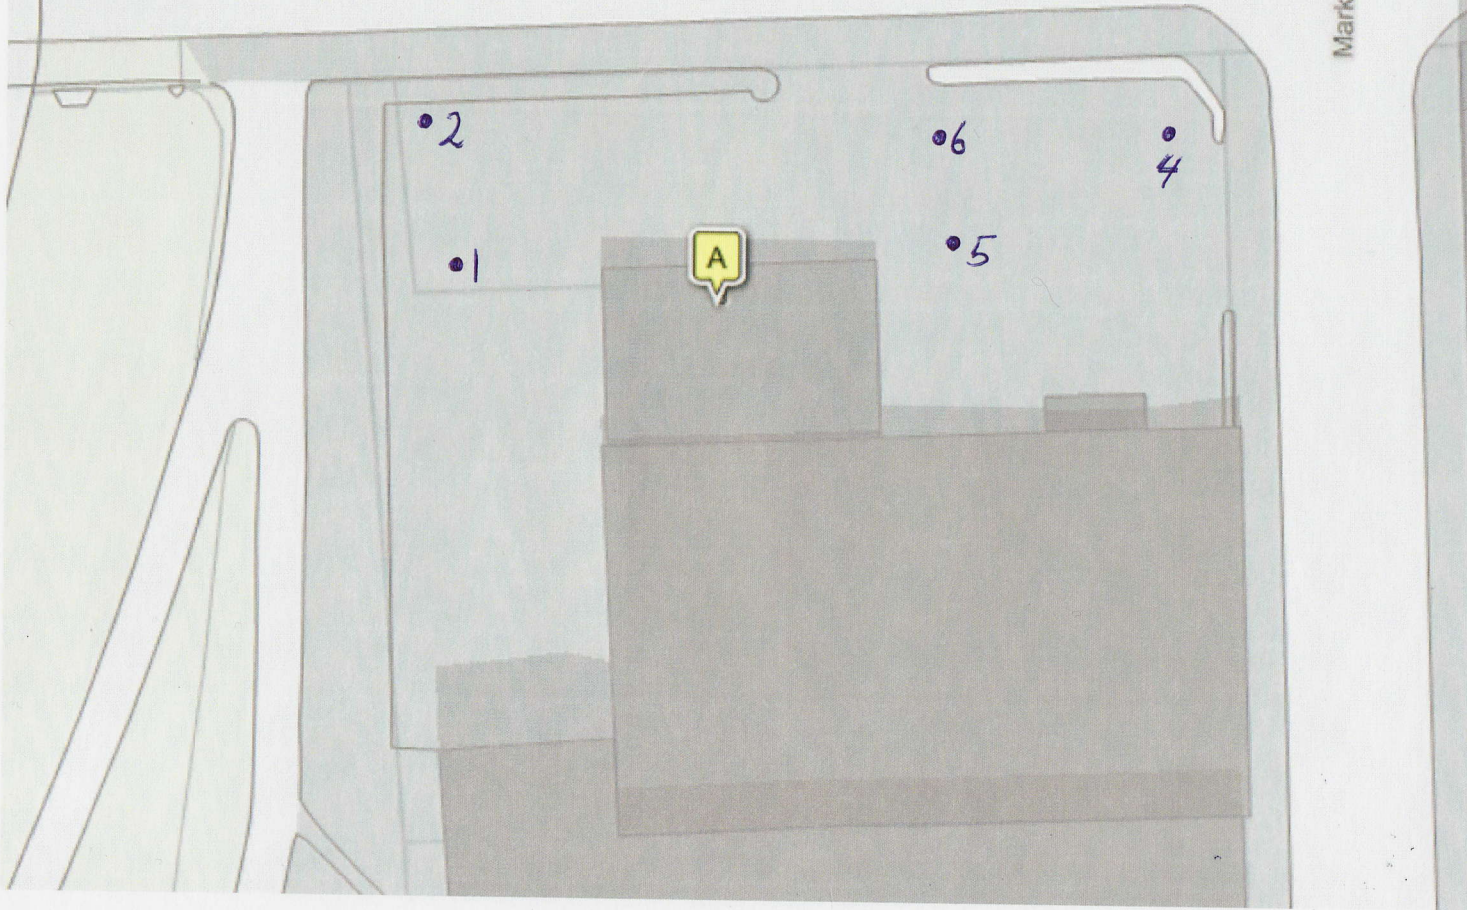

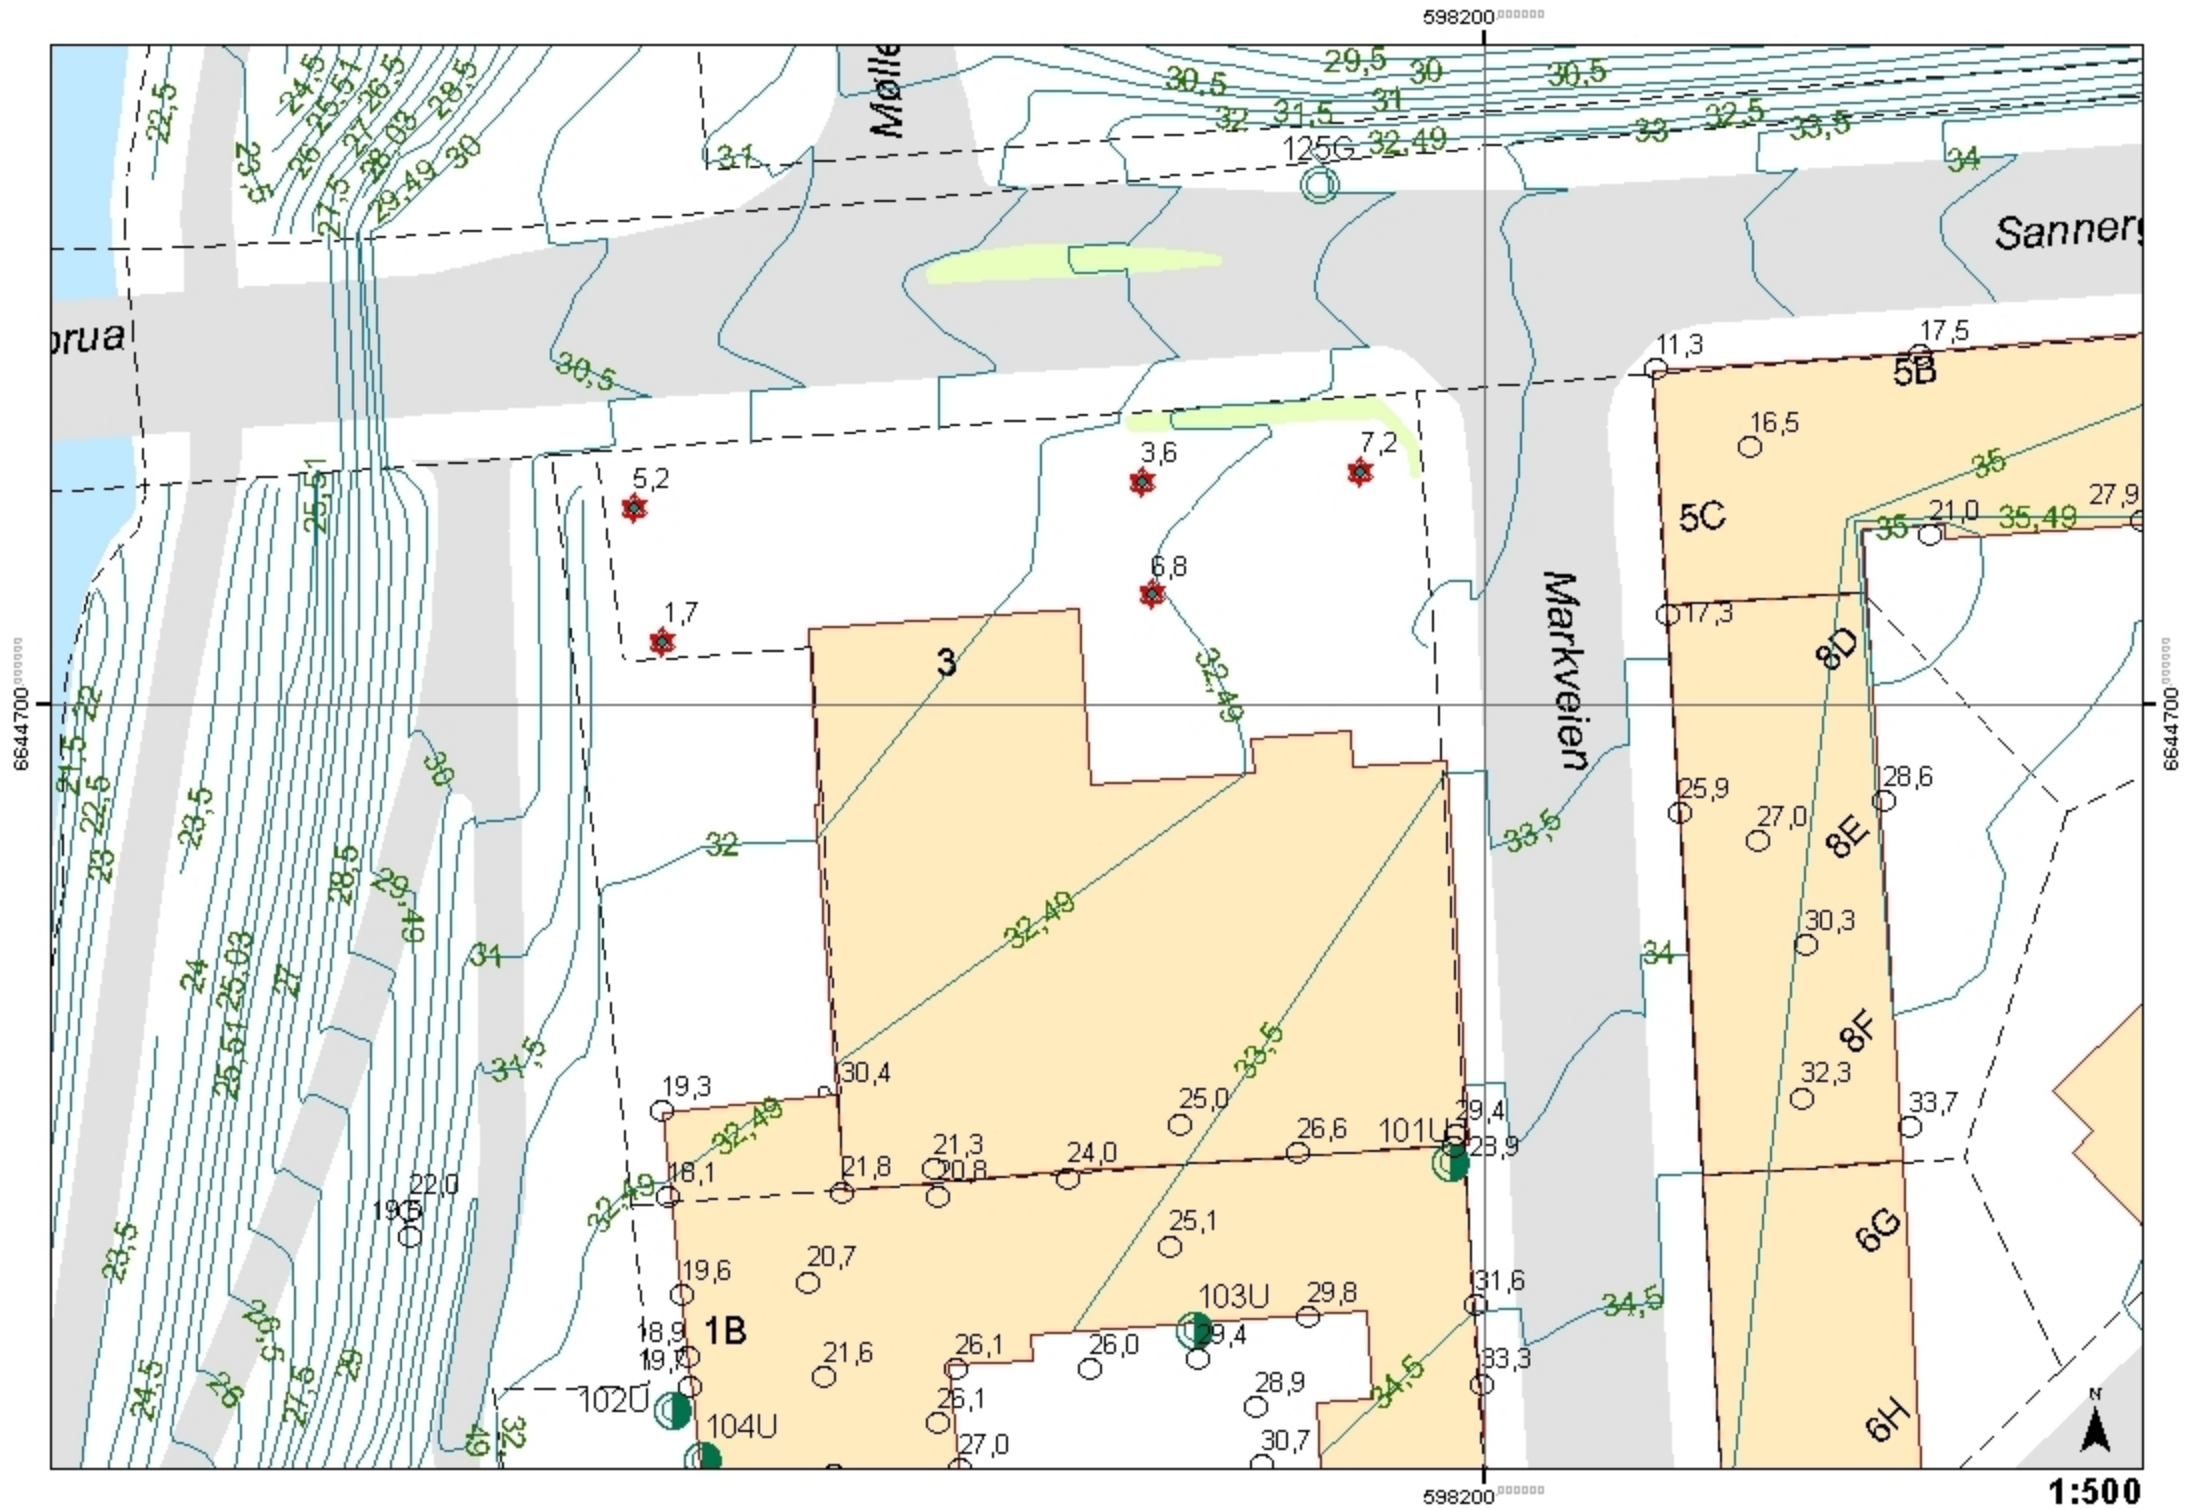

598200

6644700

6644700

598200

1:500