

Haukelid

3564


52/87

Therese gt. 36

Eugenis gt. 2

NO: A31. B31 ~~1~~ \*


avg. 1

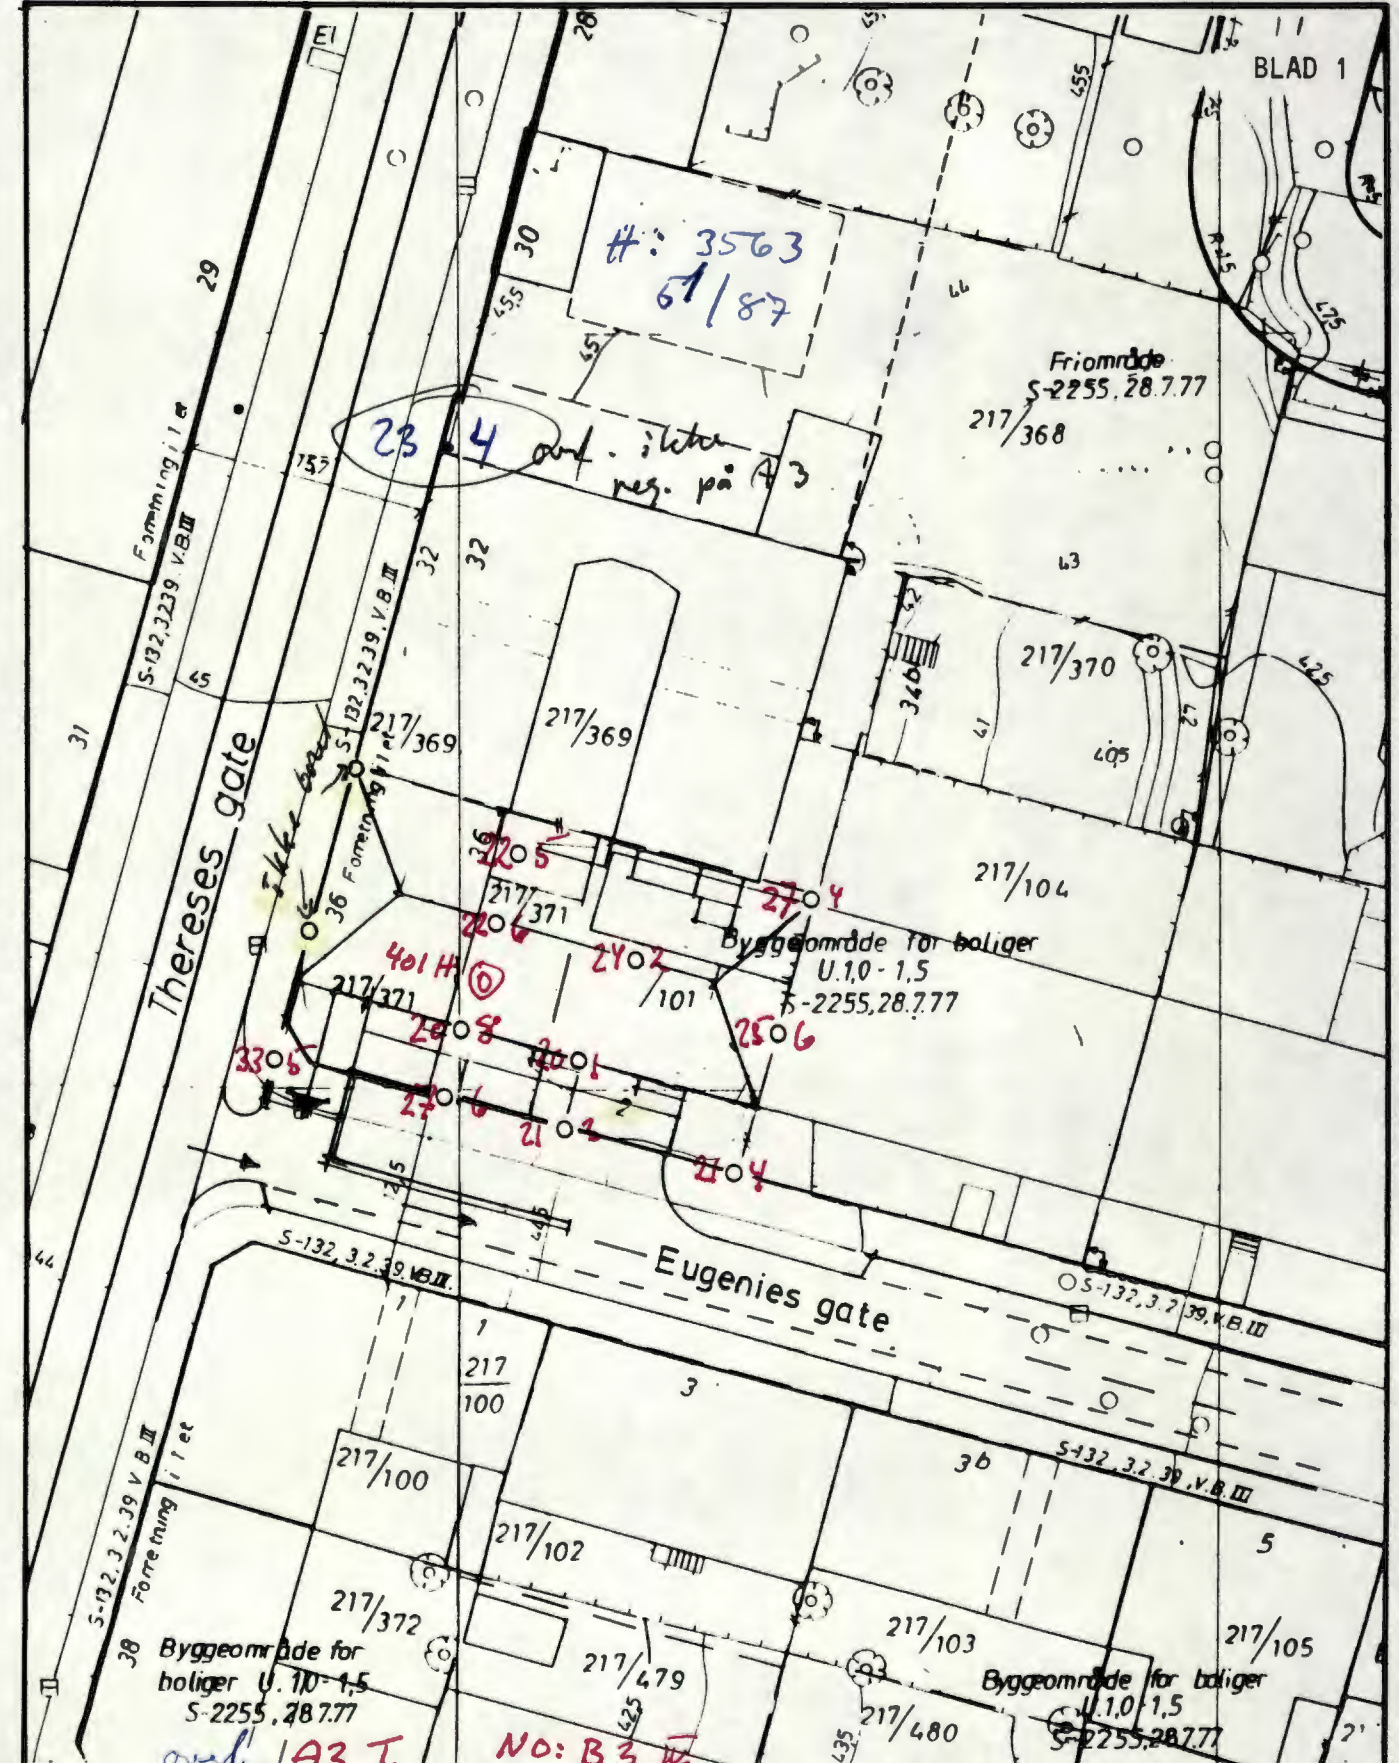


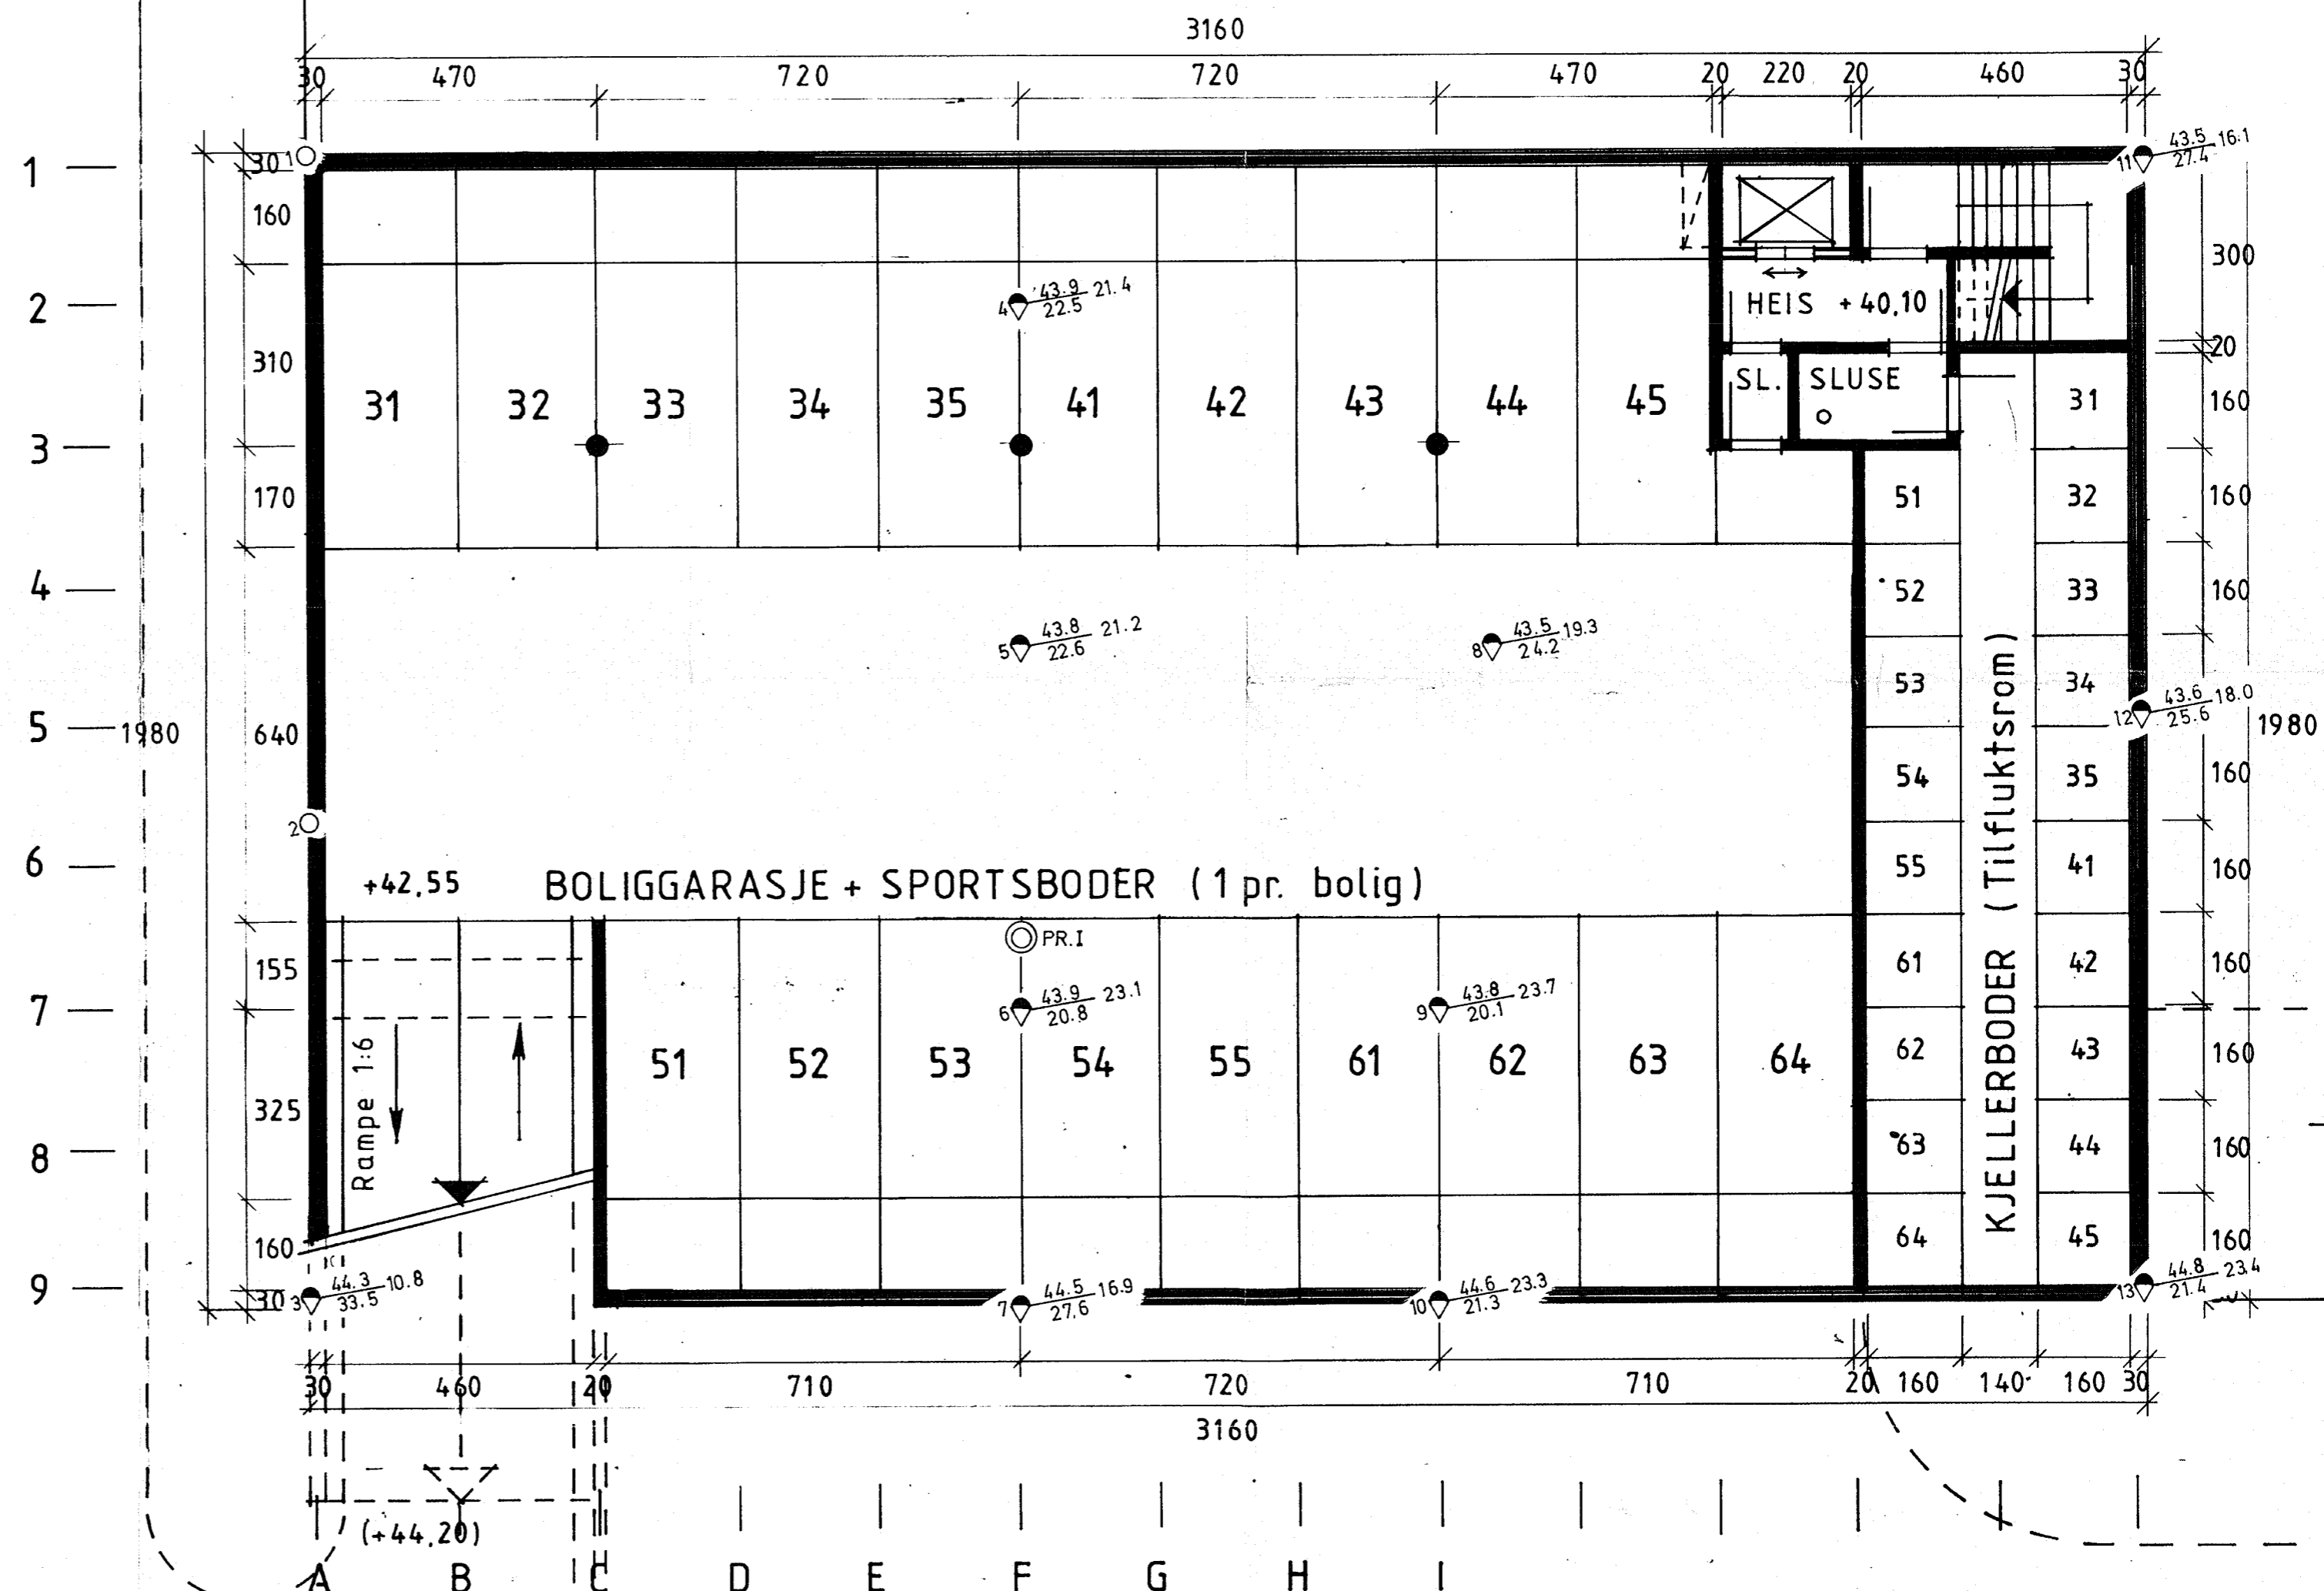
Dato	Konstr./Tegnet	Godkjent	Målestokk	SITUASJONSPLAN	
4.12.87.	O.M.		1 : 500	Erstatning for:	Erstattet av:
THERESSES GATE 36 Eugenes gt. 2				Ing. firma Haukelid 1/3	
Henvisning: 52/87		Beregning:			

3. A. nr. 144B. NS 1402. NS 1417.



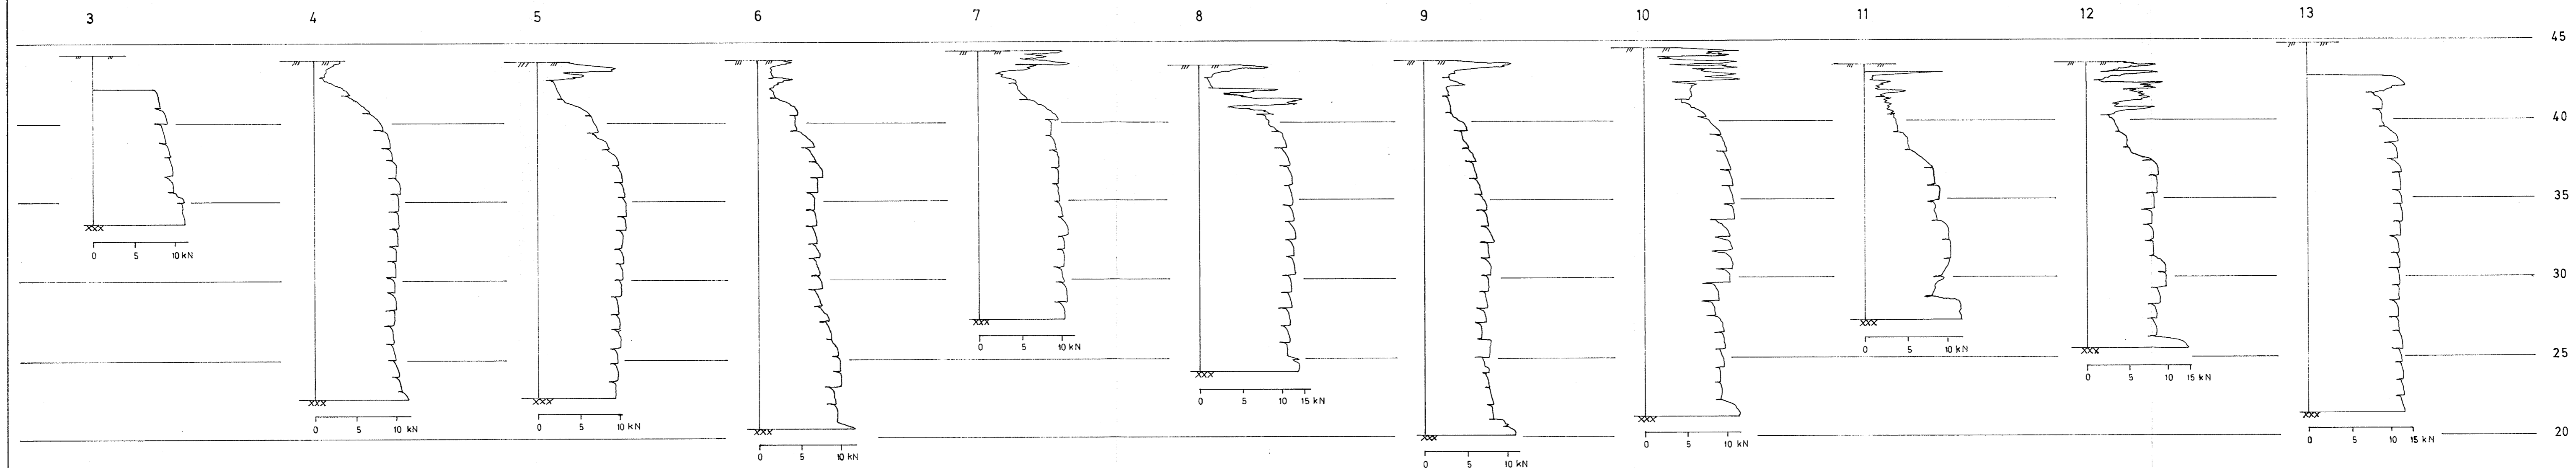

REV.	INDEKS		
THERESES GATE 36		3.12.87.	O.M.
		DATO	SIGN.
OPPDRAAGSGIVER:		TEGNET	
Bordiagrammer	MÅLESTOKK 1:200	GODKJENT	
 <b>INGENIØRFIRMA HAUKELID AS</b> GRUNNUNDERSØKELSER - OPPMÅLING		ERSTATNING FOR:	
		TEGN. NR.: 3564 - 2	
		ARB. NR.: 52/87	



kjeller +42,55

REV.	INDEXS		
THERESES GATE 36		7. 12. 87	O.M.
OPPDRAAGSGIVER:		TEGNET	SIGN.
BORPLAN	MÅLESTOKK 1 : 100	GODKJENT	
INGENIØRFIRMA <b>HAUKELID</b> % RÅDG. ING. GEOTEKNIKK		ERSTATNING FOR: TEGN. NR.: 3564-1 ARB. NR.: 52/87	

THERESES GATE 36,  
EUGENIES GATE 2, 0168 OSLO 1.

**JHC** JON HENRIK CHRISTENSEN Arkitekt M.N.A.L.  
NORDAHL BRUNSGATE 13 . OSLO 1 . TELEFON 021200622

TEGN. NR. **03**  
MÅL 1:100  
DATO 20.10.87.