

*SO: C 1^{III}


578

Fred. Olsensgt 5
(tidl. Store Strandgate 5)

Fred. Olsens gt. 5
 Grundboringskart for (Store Strandgt. nr. 5)
 M. 1:200

Bl. 578

Forklaring:
 • 20,7 boringens dybde i meter
 • -17,8 kotehøide for ant. fjeld ref. til byens høidemerker
 — Terrenghøter

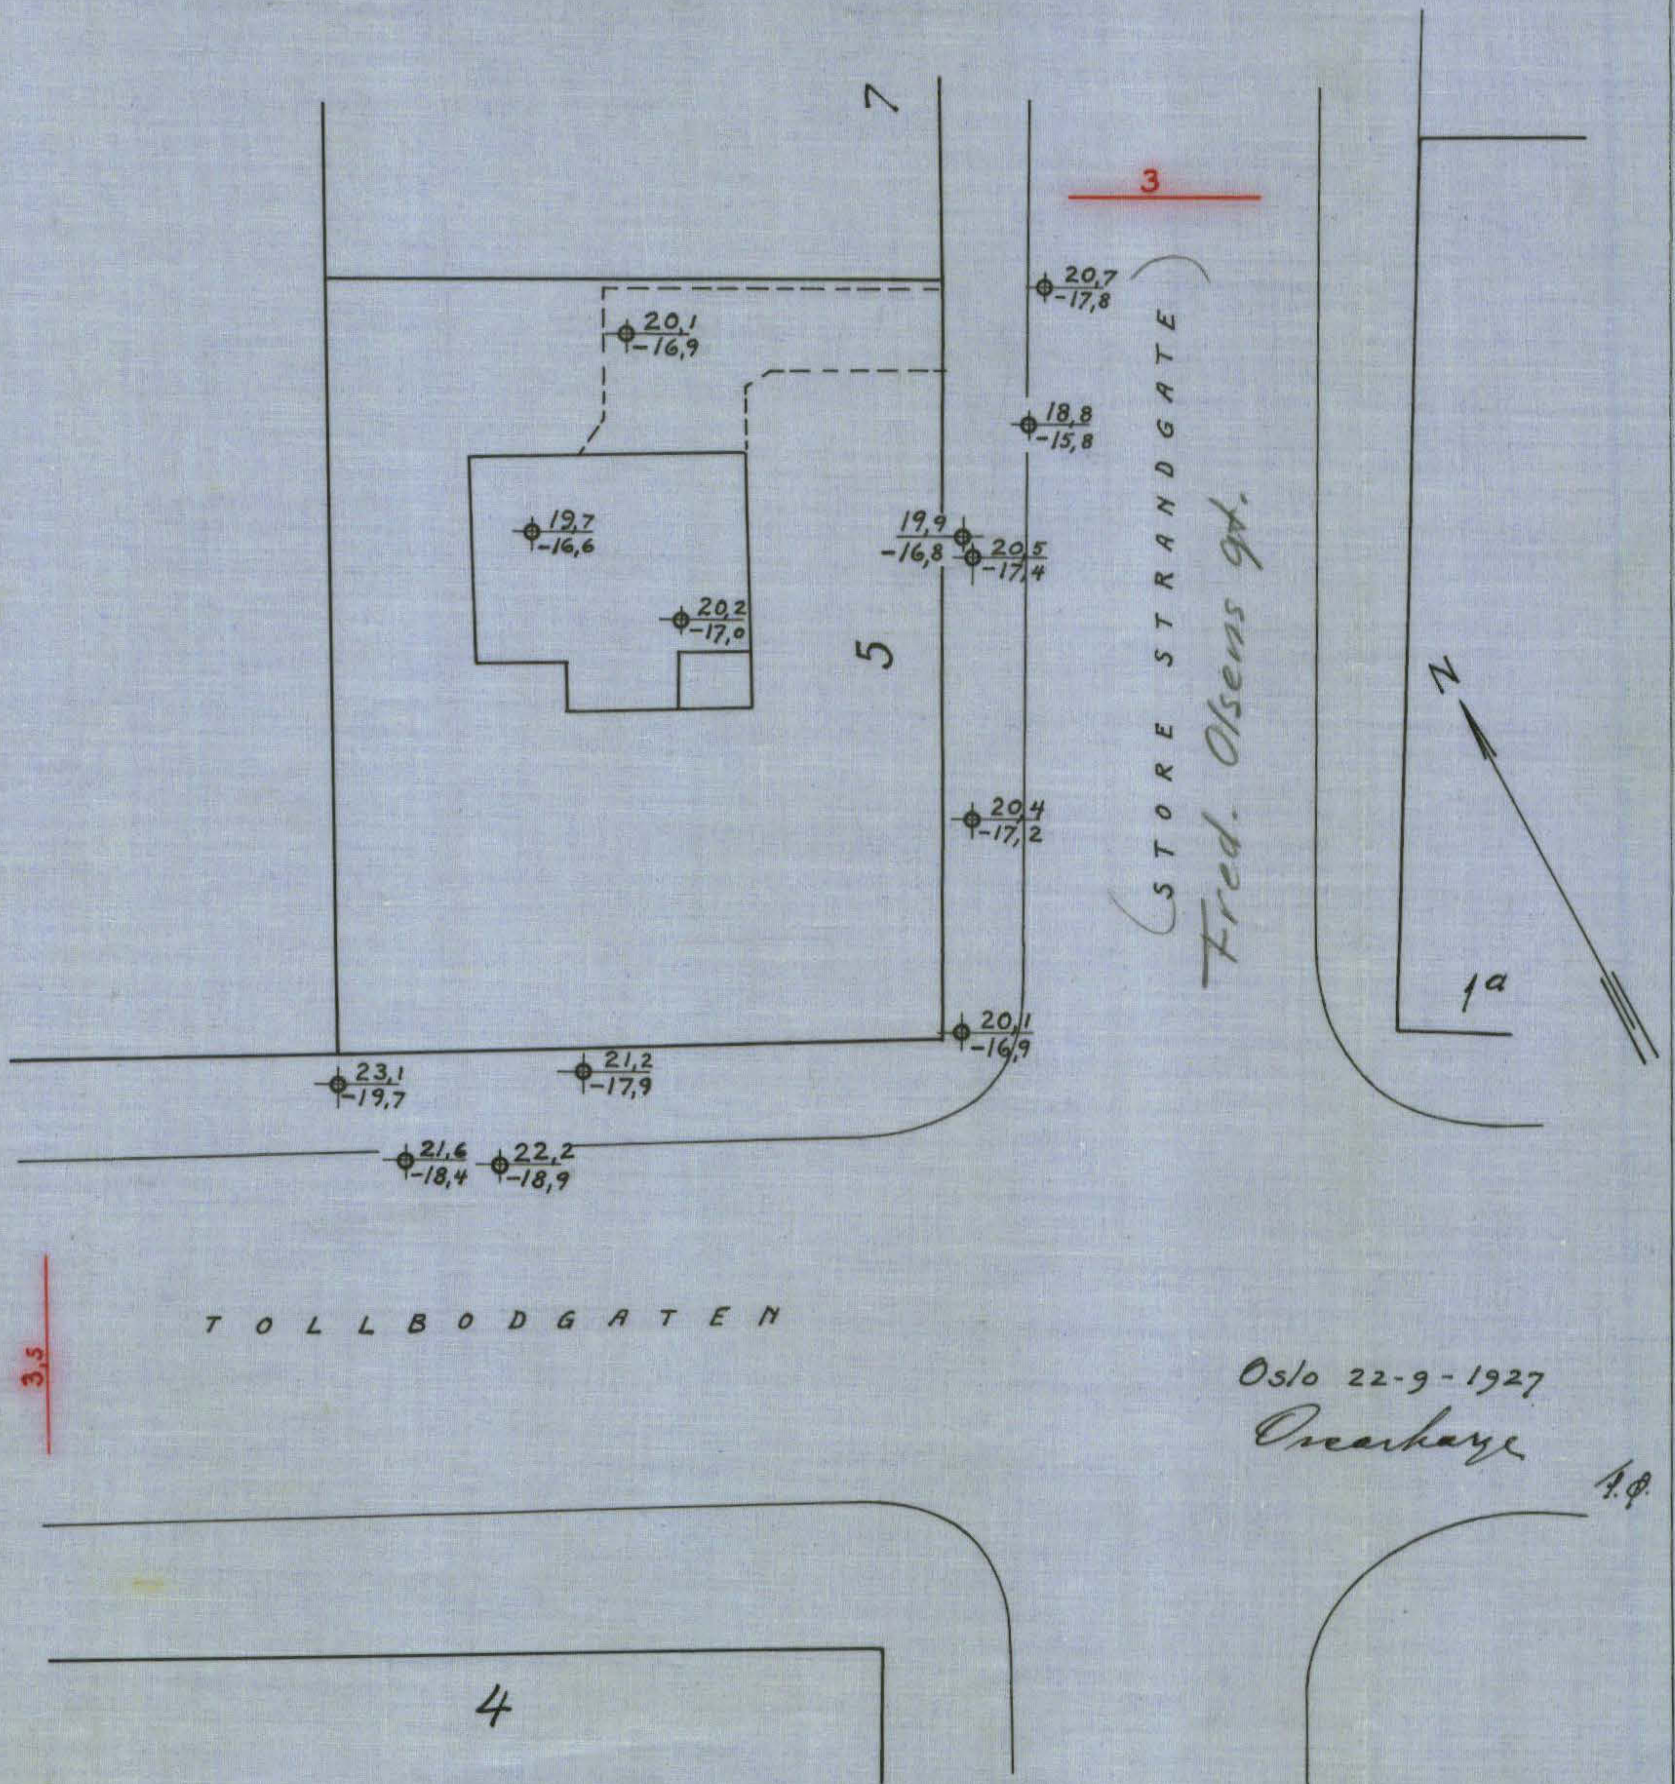

Oslo 22-9-1927

Oscarbye

A. Ø.